






3 Vista 3D 88  
ESCALA 1:1

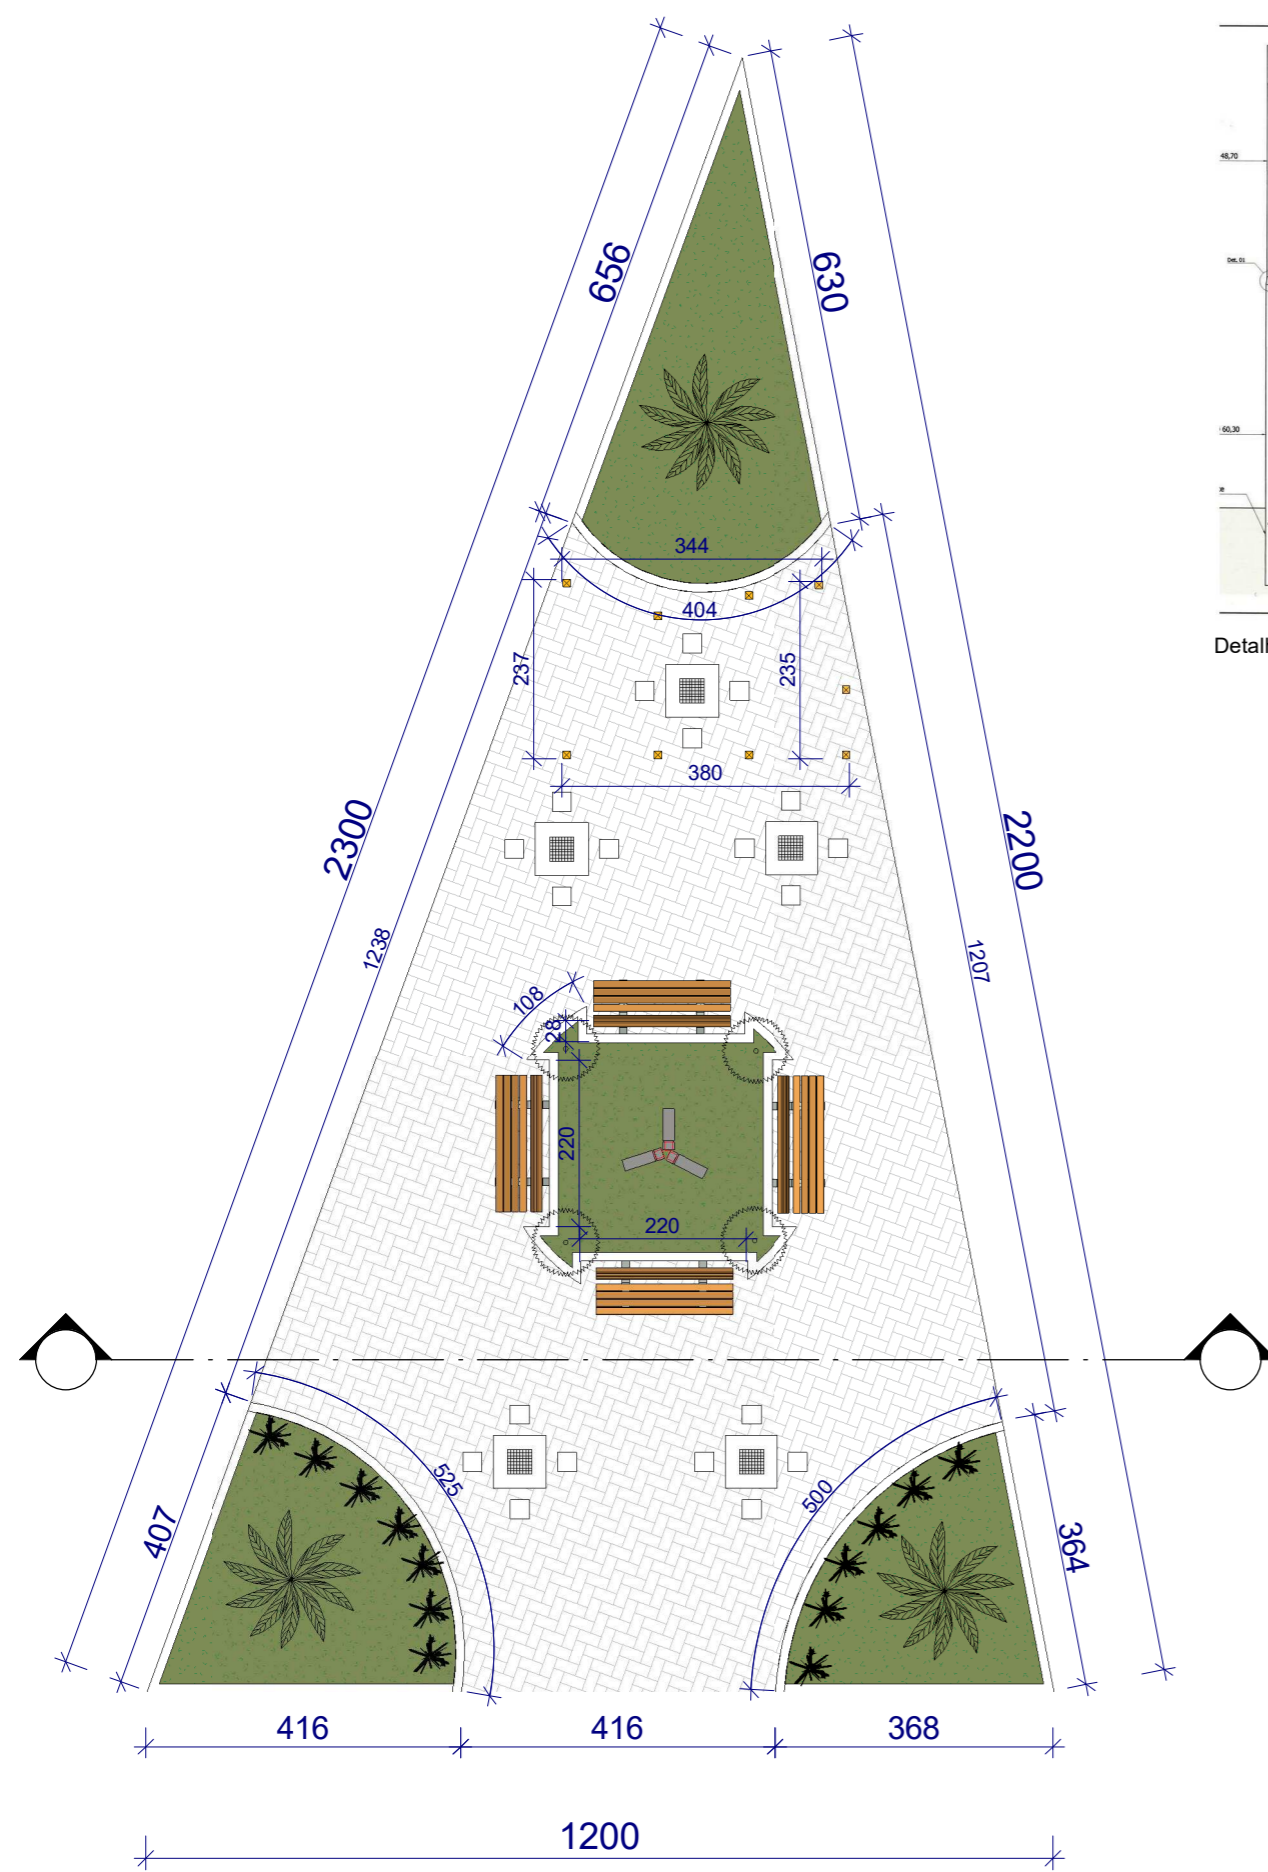


1 TÉRREO  
ESCALA 1:100

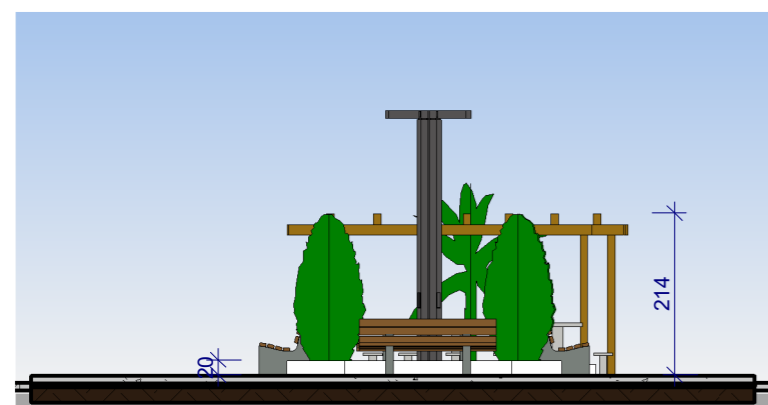


2 Section 1  
ESCALA 1:100

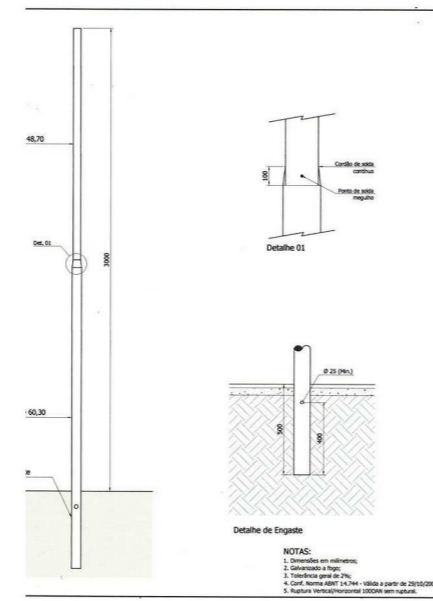

Detalhamento Poste

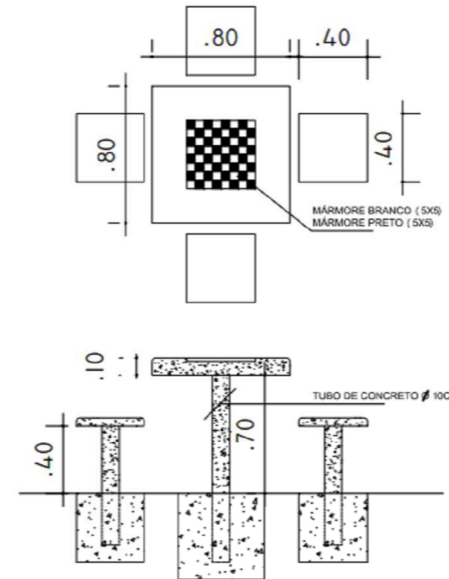

DETALHE MESAS DE CONCRETO  
SEM ESCALA

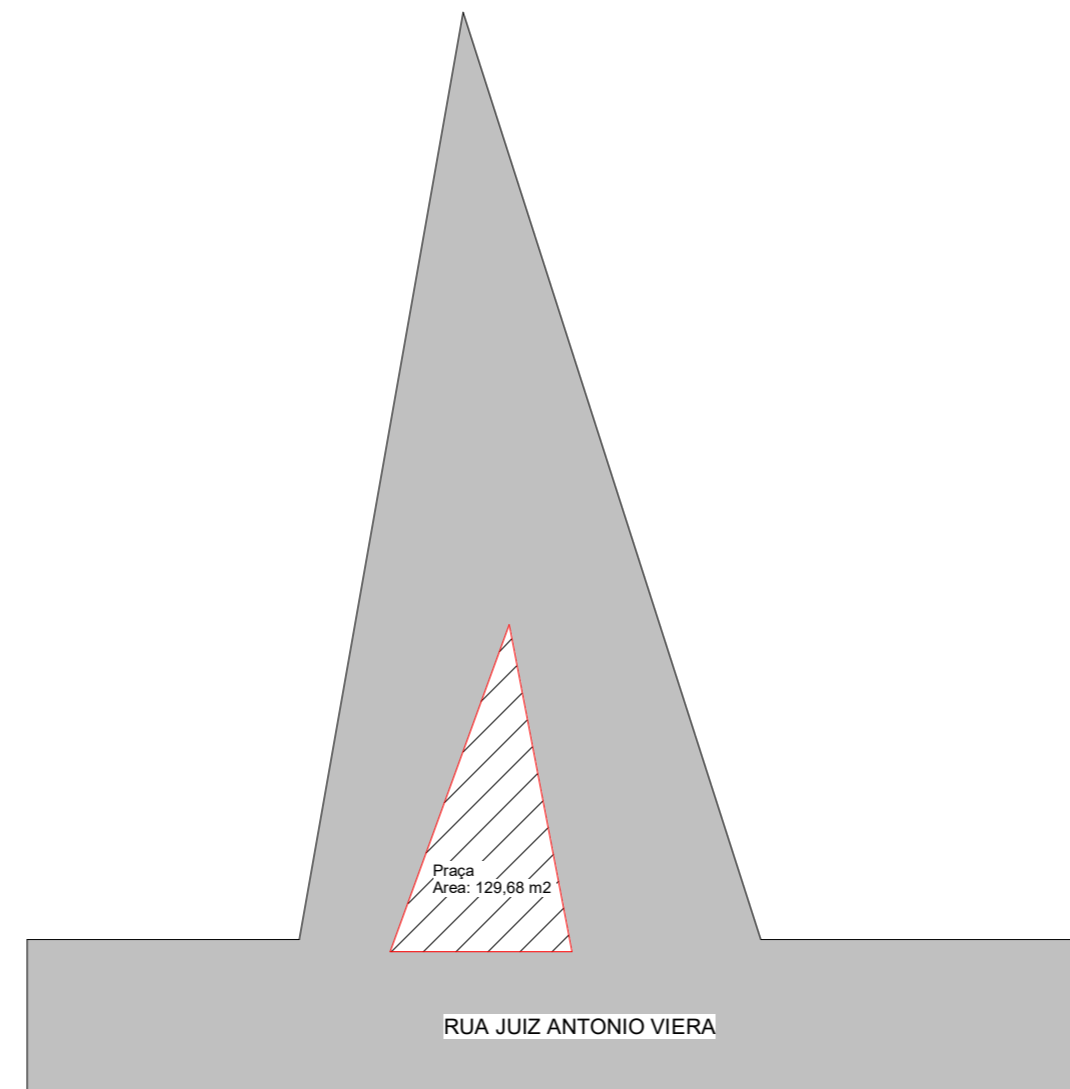

4 NÍVEL DA RUA  
ESCALA 1:500

Aprovações:

PROJETO ARQUITETÔNICO

LOCAL:

SÃO JOÃO DAS MISSÕES

PROPRIETÁRIO:

PREFEITURA MUNICIPAL DE SÃO JOÃO DAS MISSÕES

AUTOR DO PROJETO:

GERRARD TAYON FERREIRA LOPO CREA:289963

Conteúdo :  
PLANTA BAIXA  
DETALHAMENTO  
FACHADA

Área :  
ÁREA DO TERRENO: 129,68m<sup>2</sup>  
ÁREA DA CONST.: 129,68 m<sup>2</sup>

Desenho: GERRARD FERREIRA	Data: 04 / 04 / 2024	Escalas: INDICADAS	Folha: 01 / 01
------------------------------	-------------------------	-----------------------	-------------------