




(N.O.) +5.32
PAVIMENTO 2

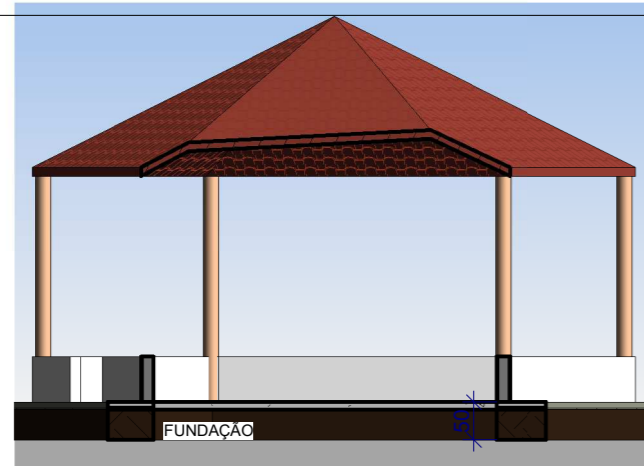


5 CORTE QUIOSQUE
ESCALA 1 : 100

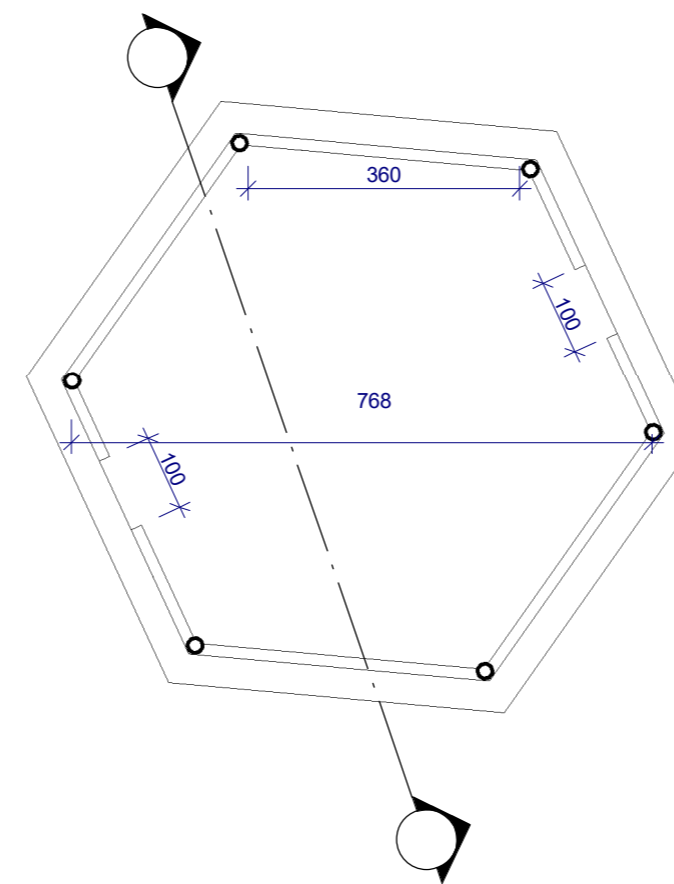

1 TÉRREO
ESCALA 1 : 100

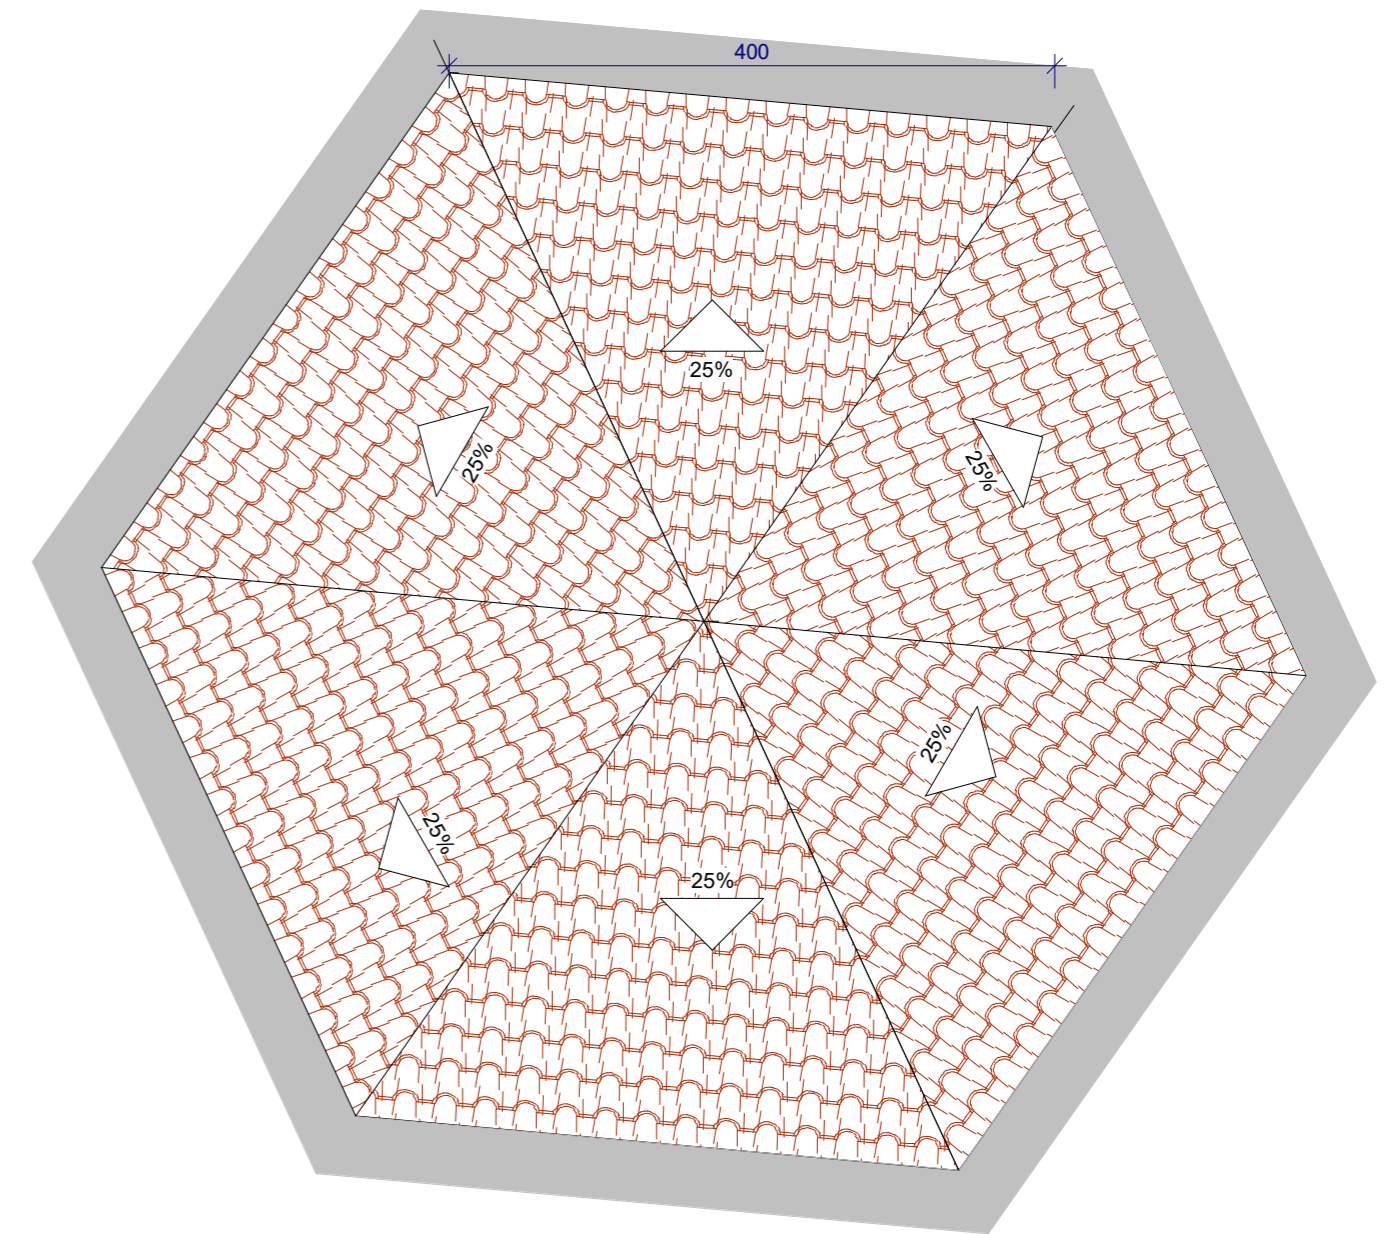

2 COBERTURA QUIOSQUE
ESCALA 1 : 50

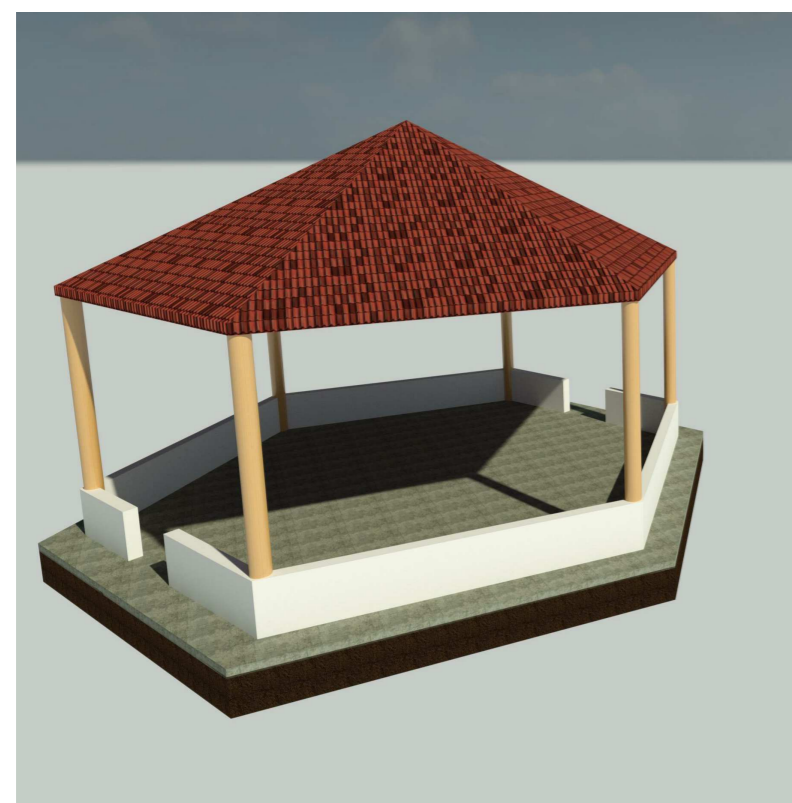

3 Vista 3D 7.1
ESCALA 1 : 1



IMAGEM DO TIPO DE QUIOSQUE

Aprovações:

PROJETO ARQUITETÔNICO

LOCAL:

SÃO JOÃO DAS MISSÕES

PROPRIETÁRIO:

PREFEITURA MUNICIPAL DE SÃO JOÃO DAS MISSÕES

AUTOR DO PROJETO:

GERRARD TAYON FERREIRA LOPO CREA:142006605-6

Conteúdo :
PLANTA BAIXA
DETALHAMENTO
FACHADA

Área :
ÁREA DO TERRENO: 41,52 m²
ÁREA DA CONST.: 41,52 m²

| | | | |
|------------------------------|-------------------------|-----------------------|-------------------|
| Desenho: GERRARD FERREIRA | Data: 23 / 08 / 2024 | Escalas: INDICADAS | Folha: 01 / 01 |
|------------------------------|-------------------------|-----------------------|-------------------|