





1 TÉRREO  
ESCALA 1:100

3 Vista 3D 11.1  
ESCALA 1:1

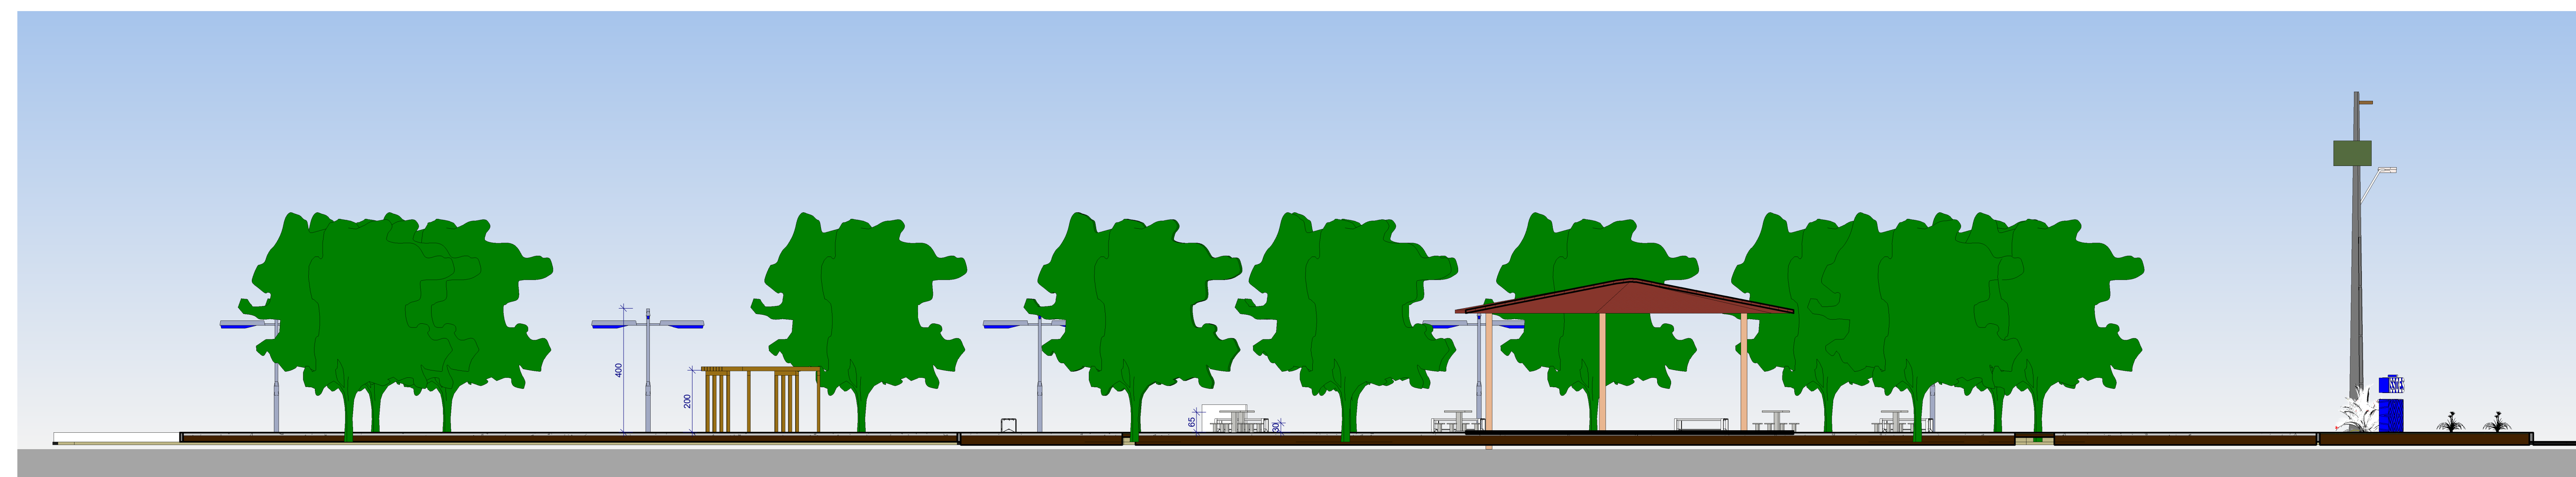

2 Section 1  
ESCALA 1:100

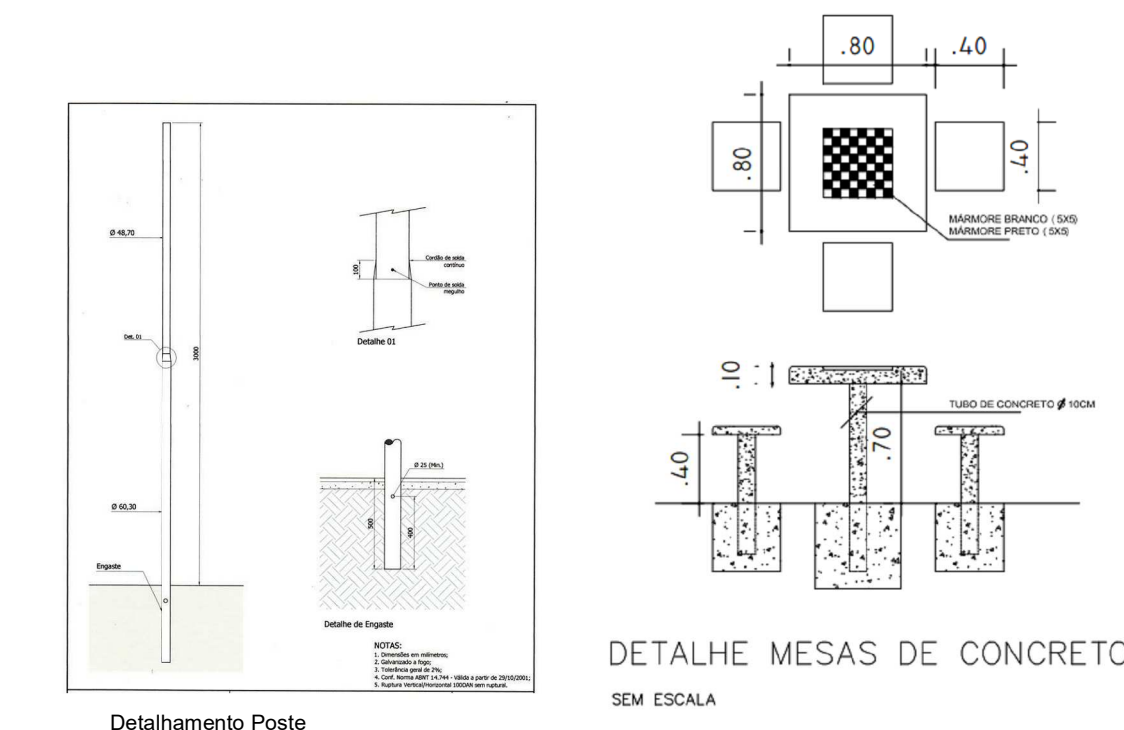

|                                                               |                         |                                                                 |                       |
|---------------------------------------------------------------|-------------------------|-----------------------------------------------------------------|-----------------------|
| Aprovações:                                                   |                         |                                                                 |                       |
| PROJETO ARQUITETÔNICO                                         |                         |                                                                 |                       |
| LOCAL:<br>PRAÇA DAS MANGUEIRAS SÃO JOÃO DAS MISSÕES           |                         |                                                                 |                       |
| PROPRIETÁRIO:<br>PREFEITURA MUNICIPAL DE SÃO JOÃO DAS MISSÕES |                         |                                                                 |                       |
| AUTOR DO PROJETO:<br>GERARDO TAYON FERREIRA LOPO CREA 289983  |                         |                                                                 |                       |
| Conteúdo:<br>PLANTA BAIXA<br>DETALHAMENTO<br>FACHADA          |                         | Área:<br>ÁREA DO TERRENO 2158,05m²<br>ÁREA DA CONST. 2158,05 m² | Escalas:<br>INDICADAS |
| Desenho:<br>GERARDO FERREIRA                                  | Data:<br>07 / 02 / 2025 | Escalas:<br>INDICADAS                                           | Folha:<br>01 / 01     |