



1 TÉRREO
ESCALA 1 : 200

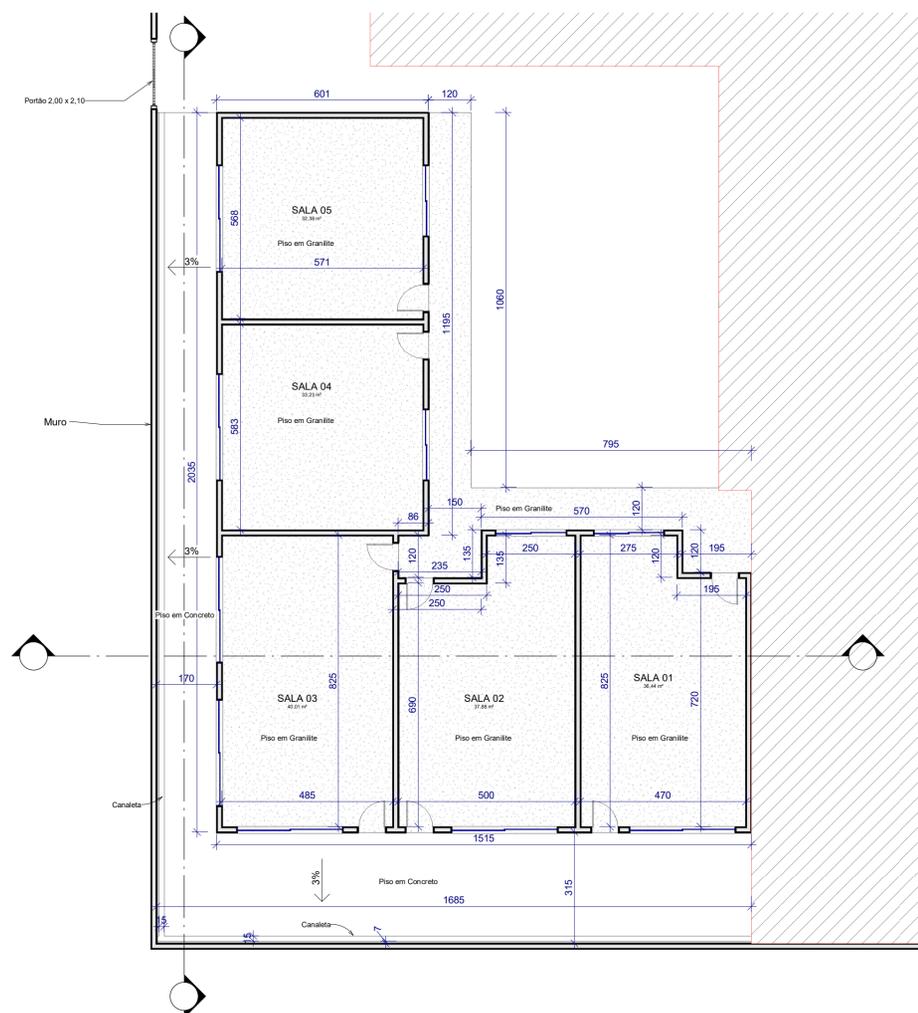

2 TÉRREO 1
ESCALA 1 : 100

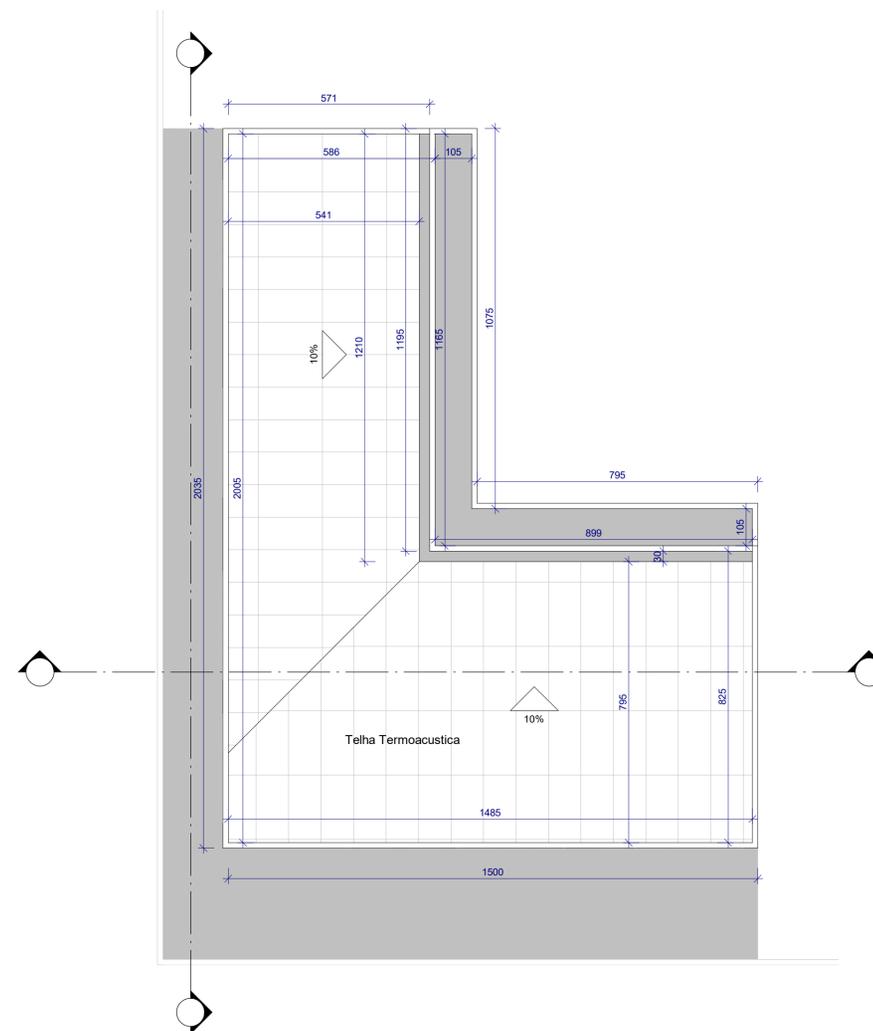

3 COBERTURA
ESCALA 1 : 100

Aprovações:			
PROJETO ARQUITETÔNICO			
LOCAL: Creche Municipal São João / Escola Municipal Teodomiro Correa - São João Das Missões - MG			
PROPRIETÁRIO: PREFEITURA MUNICIPAL DE SÃO JOÃO DAS MISSÕES			
AUTOR DO PROJETO: GERRARD TAYON FERREIRA LOPO CREA:289963			
PROJETO: Ampliação e Reforma da Creche São João			
Conteúdo : PLANTA BAIXA DETALHAMENTO FACHADA	Área :	ÁREA DO TERRENO: 129,68m ² ÁREA DA CONST.: 129,68 m ²	
	Desenho: GERRARD FERREIRA	Data: 28 / 03 / 2025	Folha: INDICADAS 01 / 01