




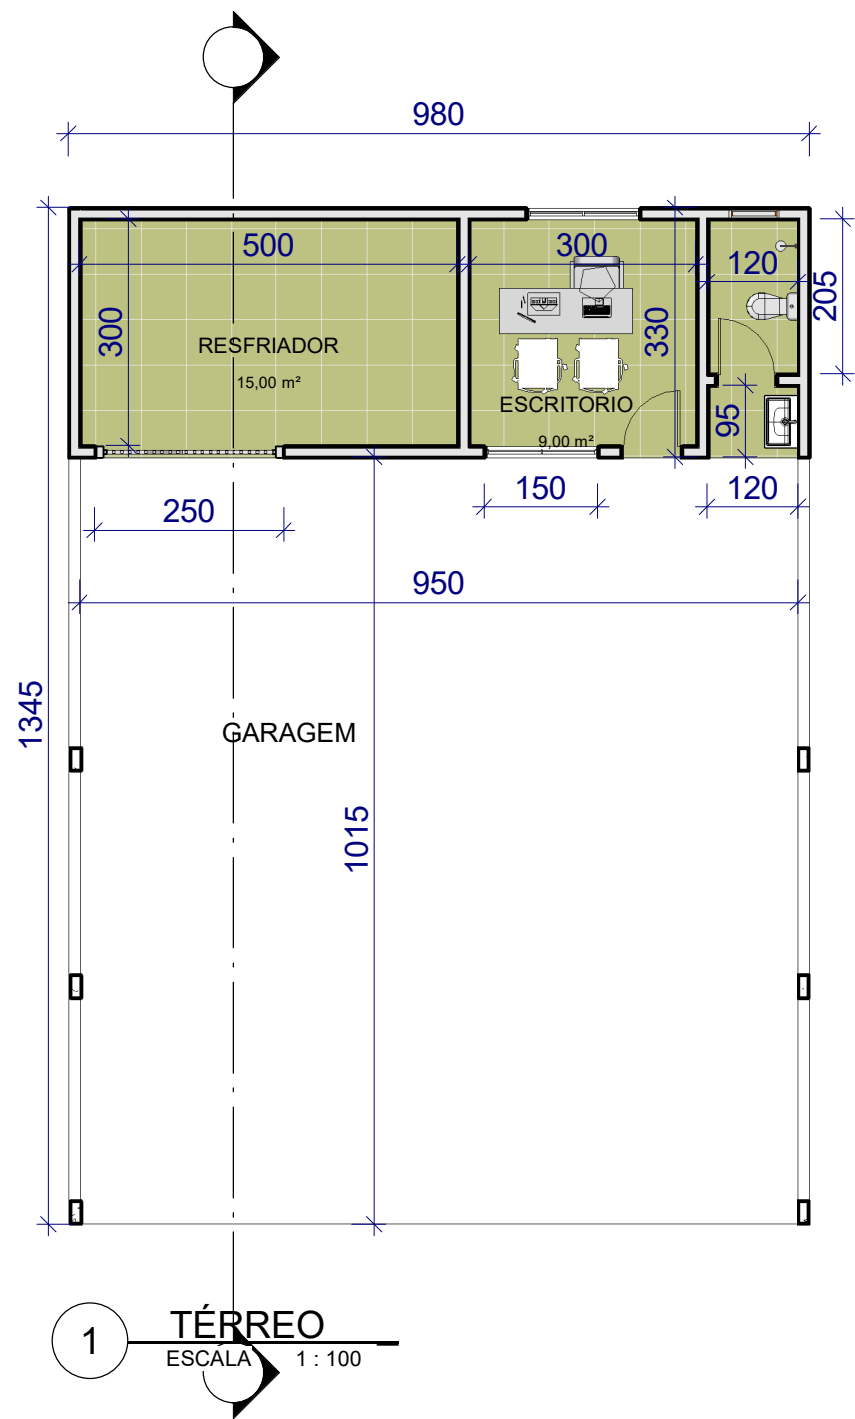


1 **TÉRREO**
ESCALA 1 : 100

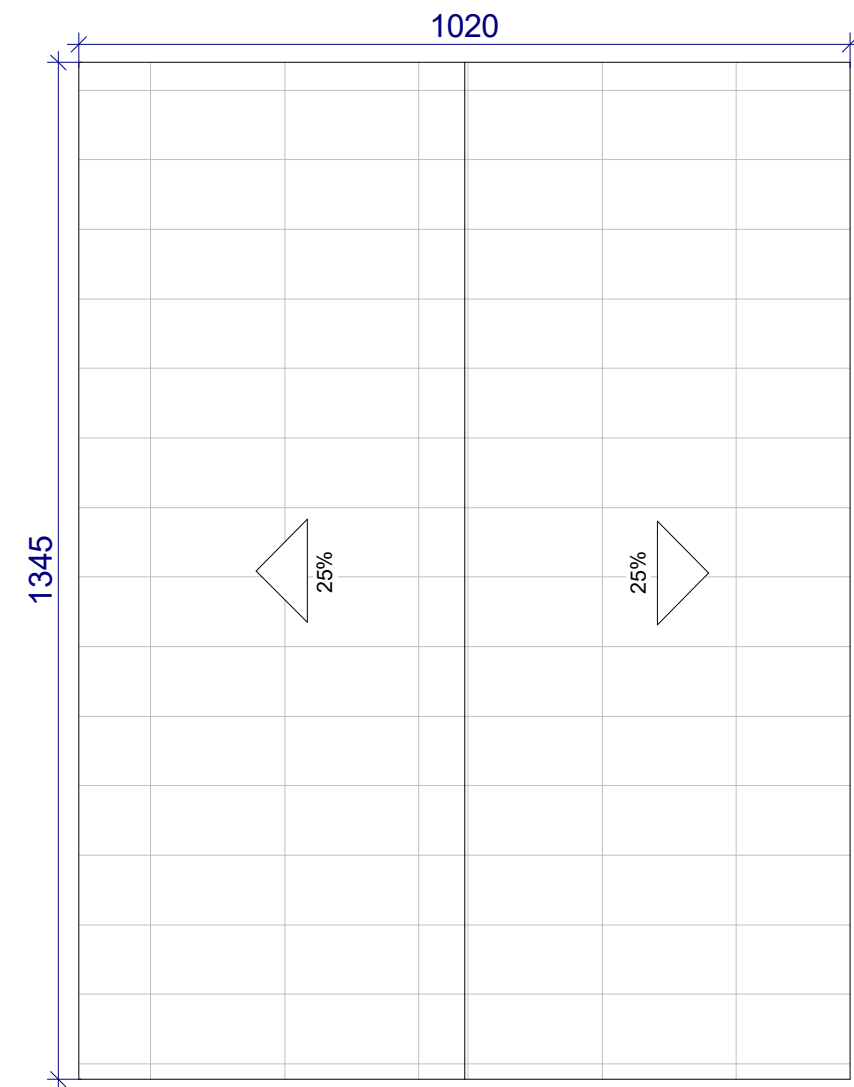


2 **COBERTURA**
ESCALA 1 : 100

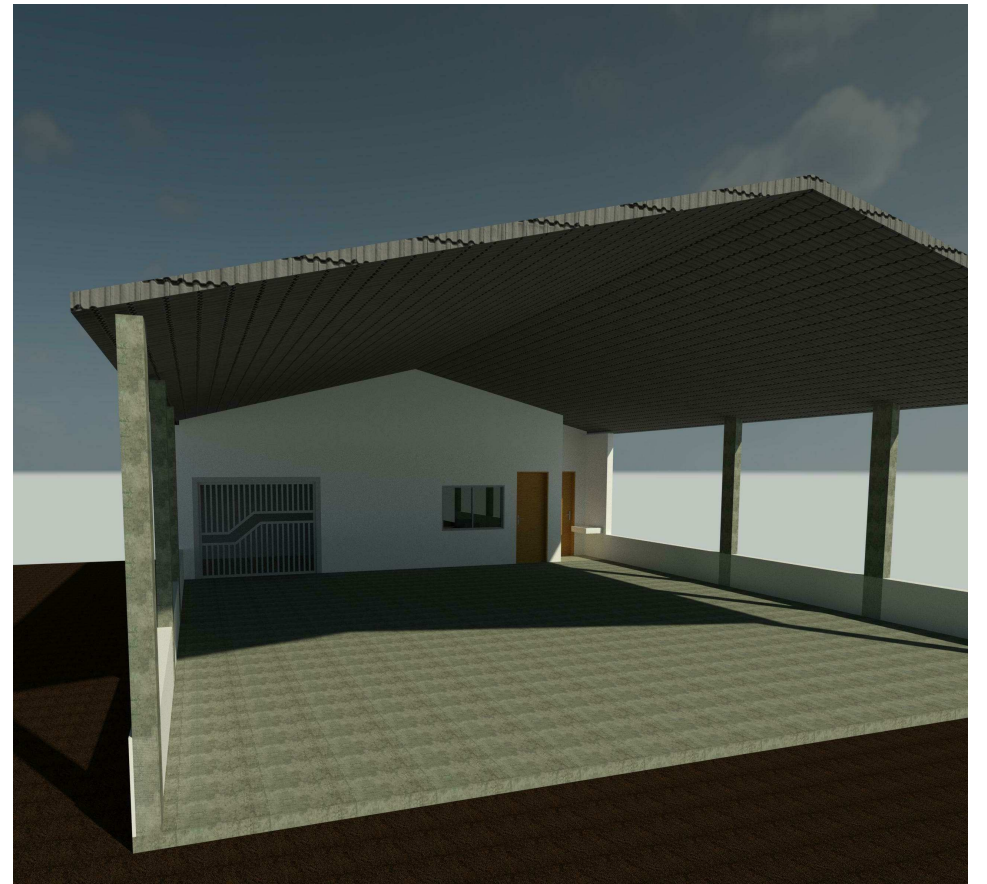


3 **Vista 3D 7 1**
ESCALA 1 : 1

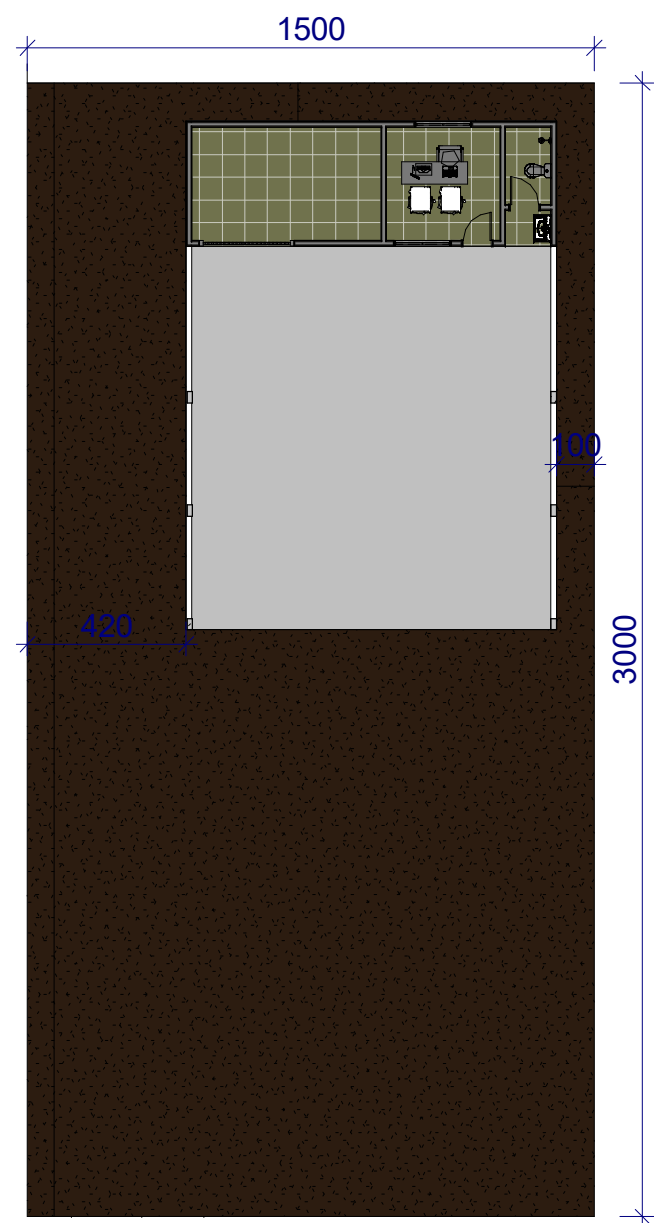

5 **NÍVEL DO TERRENO**
ESCALA 1 : 200

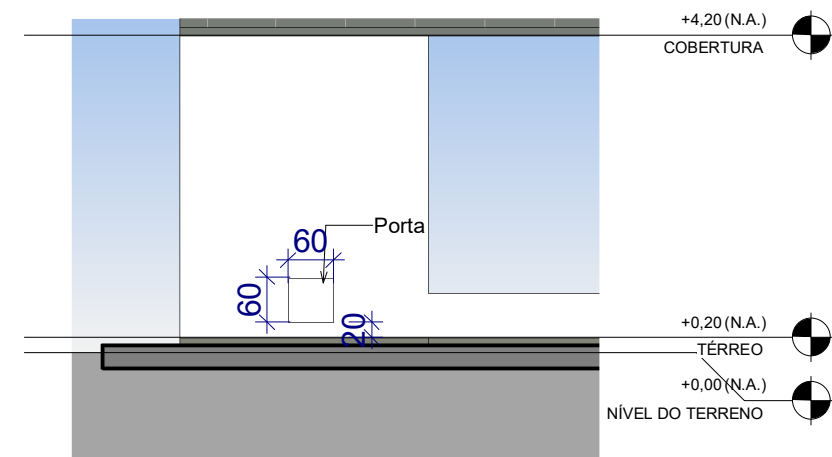

4 **Section 1**
ESCALA 1 : 100

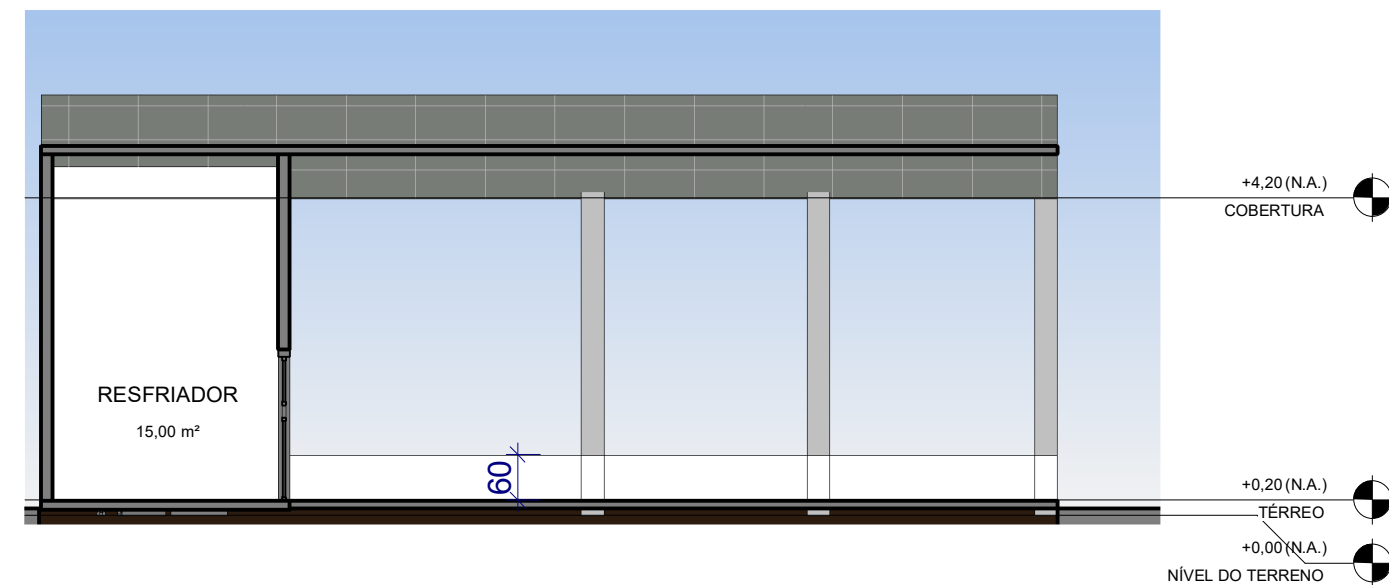

6 **Section 2**
ESCALA 1 : 100

Aprovações:

PROJETO ARQUITETÔNICO

LOCAL:

SÃO JOÃO DAS MISSÕES
SÃO BERNARDO

PROPRIETÁRIO:

PREFEITURA MUNICIPAL DE SÃO JOÃO DAS MISSÕES CNPJ: 01.612.486/0001-81

AUTOR DO PROJETO:

GERRARD TAYON FERREIRA LOPO CREA: 289963

Conteúdo :

PLANTA BAIXA
FACHADA
TÉRREO
COBERTURA

PLANTA DE LOCALIZAÇÃO

Área :
ÁREA DO TERRENO: 450,00m²
ÁREA DA CONST.: 137,19m²

Desenho:	Data:	Escalas:	Folha:
GERRRARD FERREIRA	22 / 07 / 2025	INDICADAS	01 / 01