


PROJETO DE ENGENHARIA

IMPLANTAÇÃO DE RESERVATÓRIO EM POLIETILENO

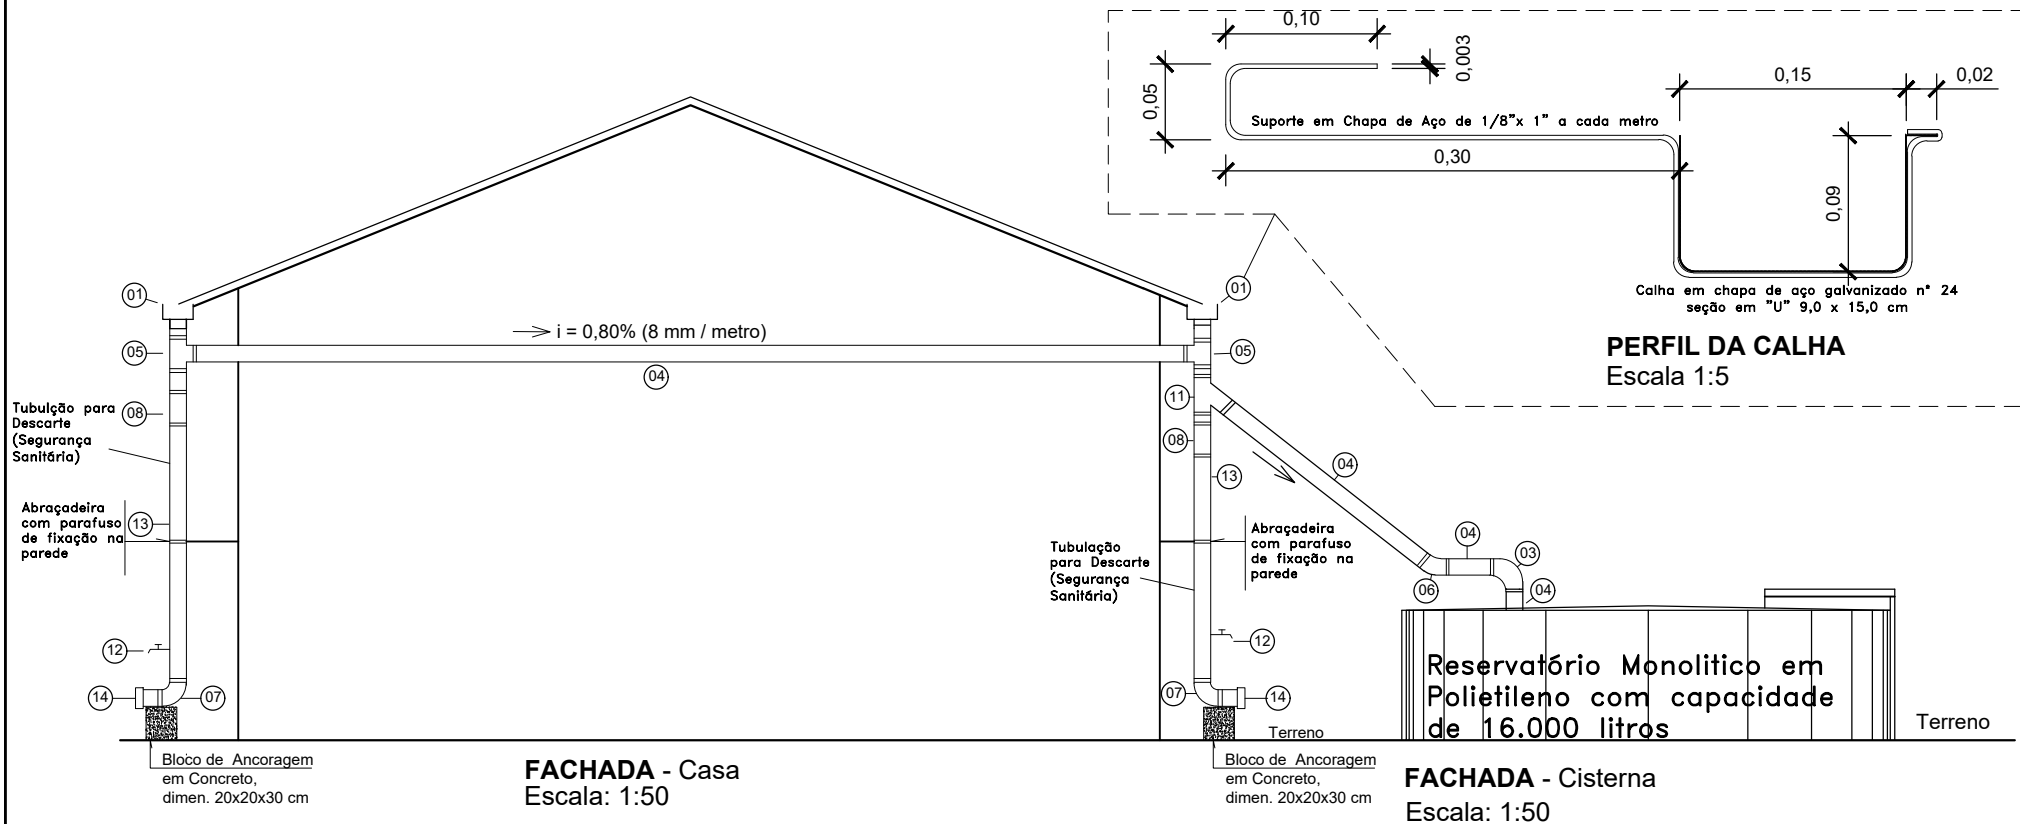

LEGENDA

S	DISCRIMINAÇÃO	QUANT
01	Calha em chapa de aço galv. e=0,50mm x b=0,15 m x h =0,09m L=8,0m	02 unid
02	Suporte em chapa de aço 1/8" x 1" para calha	16 unid
03	Joelho 90 PVC PB esgoto predial DN 100	01 unid
04	Tubo PVC esgoto predial DN 100	10,00 m
05	Tê PVC BBB esgoto predial DN 100	02 unid
06	Joelho 45 PVC PB esgoto predial DN 100	01 unid
07	Joelho 90 PVC PBA esgoto predial, com anel de borracha DN-150mm	02 unid
08	Redução PVC Esgoto Prédial DN-150x100m	02 unid

S	DISCRIMINAÇÃO	QUANT
09	Suporte metálico para tubo de PVC	05 unid
10	Cap PVC esgoto predial DN 100 perfurado com tela mosquiteira	01 unid
11	Junção PVC esgoto Predial DN-100m	01 unid
12	Torneira plástica de 1/2"	02 unid
13	Tubo PVC esgoto predial DN 150mm	5,00 m
14	Cap PVC esgoto predial DN 150	02 unid

MINISTÉRIO DA SAÚDE
FUNDAÇÃO NACIONAL DE SAÚDE
CGESA - COORDENAÇÃO GERAL DE ENGENHARIA SANITÁRIA

Responsável Técnico:
CREA: