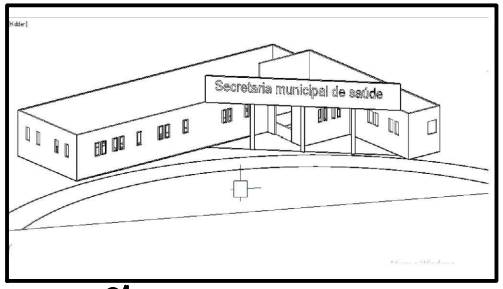


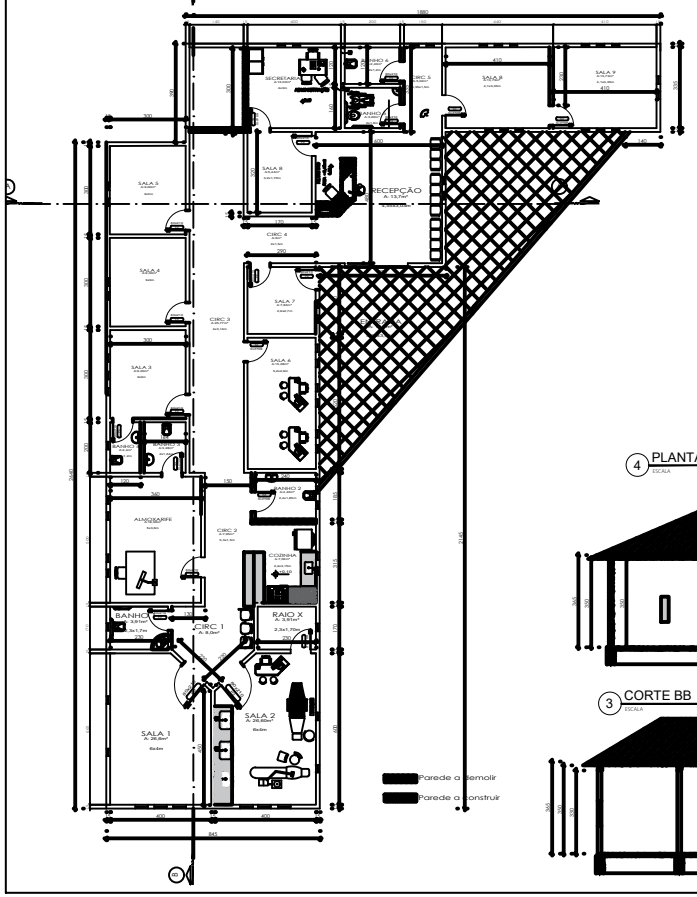

4 PLANTA DE COBERTURA
ESCALA 1/50

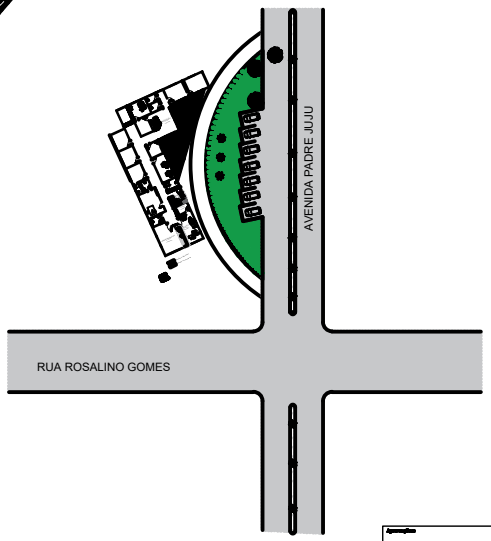

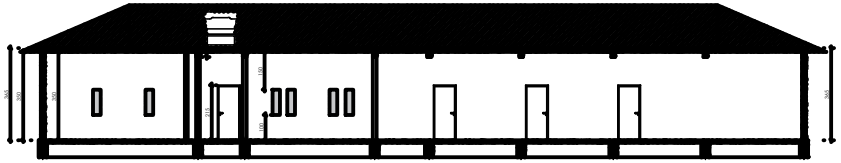

3 CORTE BB
ESCALA 1/50

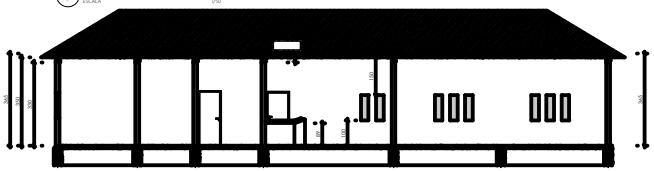

**PROJETO ARQUITETÔNICO**