





1 **TÉRREO**
ESCALA 1:100




4 **Vista 3D 7**
ESCALA

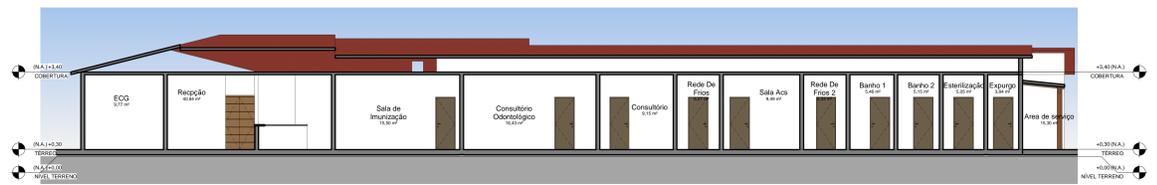

3 **Section 0**
ESCALA 1:100

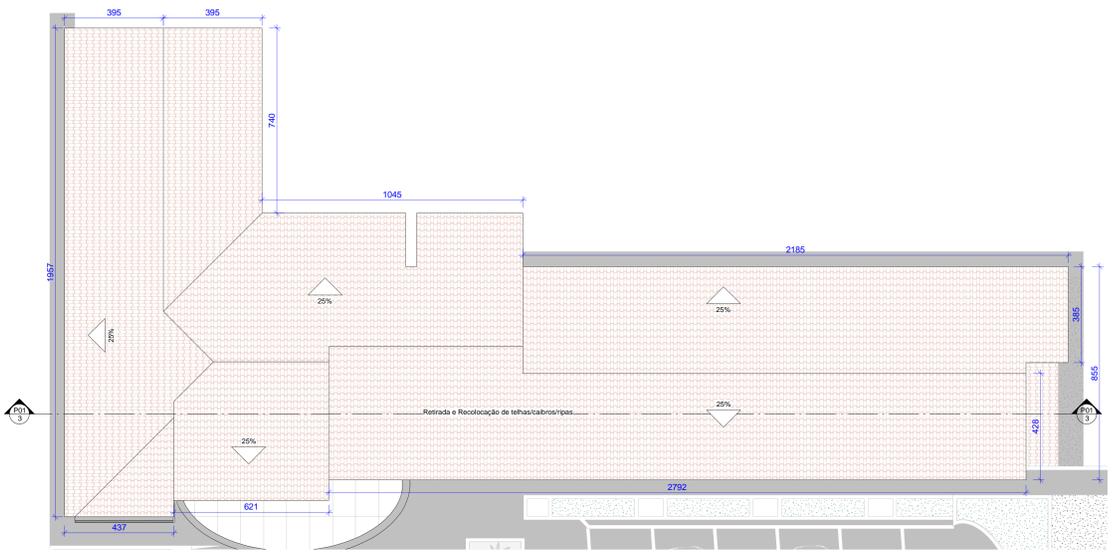

2 **COBERTURA**
ESCALA 1:100

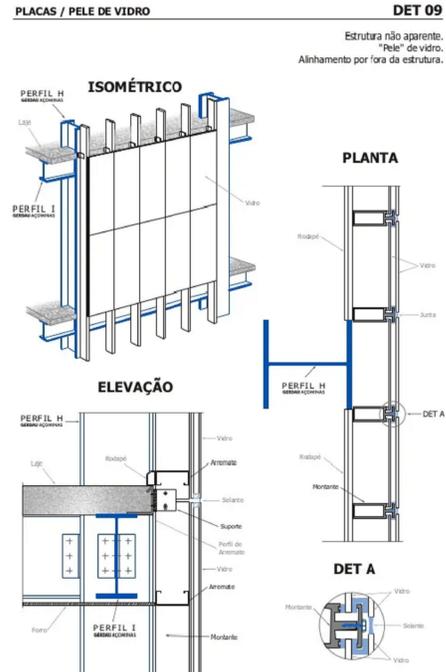

TIPO DE FACHADA DE VIDRO

QUANTITATIVO DE JANELAS				
CÓD	QT	COMPRIMENTO	ALTURA	DESCRIÇÃO
J01	2	80	80	Janela de abertura manual
J02	4	100	80	Janela de abertura manual
J03	4	200	80	Janela de abertura manual
J04	1	200	100	Janela de abertura manual
J05	10	100	100	Janela de abertura manual
J06	11	100	100	Janela de correção de altura e largura

QUANTITATIVO DE PORTAS E GRADIS				
CÓD	Q	COMPRIMENTO	ALTURA	DESCRIÇÃO
P01	1	75	210	Porta de madeira de lei
P02	20	80	210	Porta de madeira de lei
P03	2	80	210	Porta de madeira de lei
P04	1	110	210	Porta de madeira de lei
P05	1	110	210	Porta de madeira de lei
P06	1	120	210	Porta de madeira de lei
P07	4	120	210	Porta de madeira de lei



5 **FACHADA SUL**
ESCALA 1:100

Aprovações:

PROJETO ARQUITETÔNICO

LOCAL:
SÃO JOÃO DAS MISSÕES - MG

PROPRIETÁRIO:
PREFEITURA MUNICIPAL DE SÃO JOÃO DAS MISSÕES

AUTOR DO PROJETO:
GERARDO TAYON FERREIRA LOPO CREA:142006056-6

Conteúdo: PLANTAS BAIXAS TERREO COBERTURA PLANTA DE LOCALIZAÇÃO	Área: ÁREA DO TERRENO: 354,71 m ² ÁREA DA COB.: 354,71 m ²	Desenho: GERARDO FERREIRA	Data: 01/04/2023	Escala: INDICADAS	Folha: 01/01
-----------------------------------------------------------------------------	----------------------------------------------------------------------------------------	------------------------------	---------------------	----------------------	-----------------