

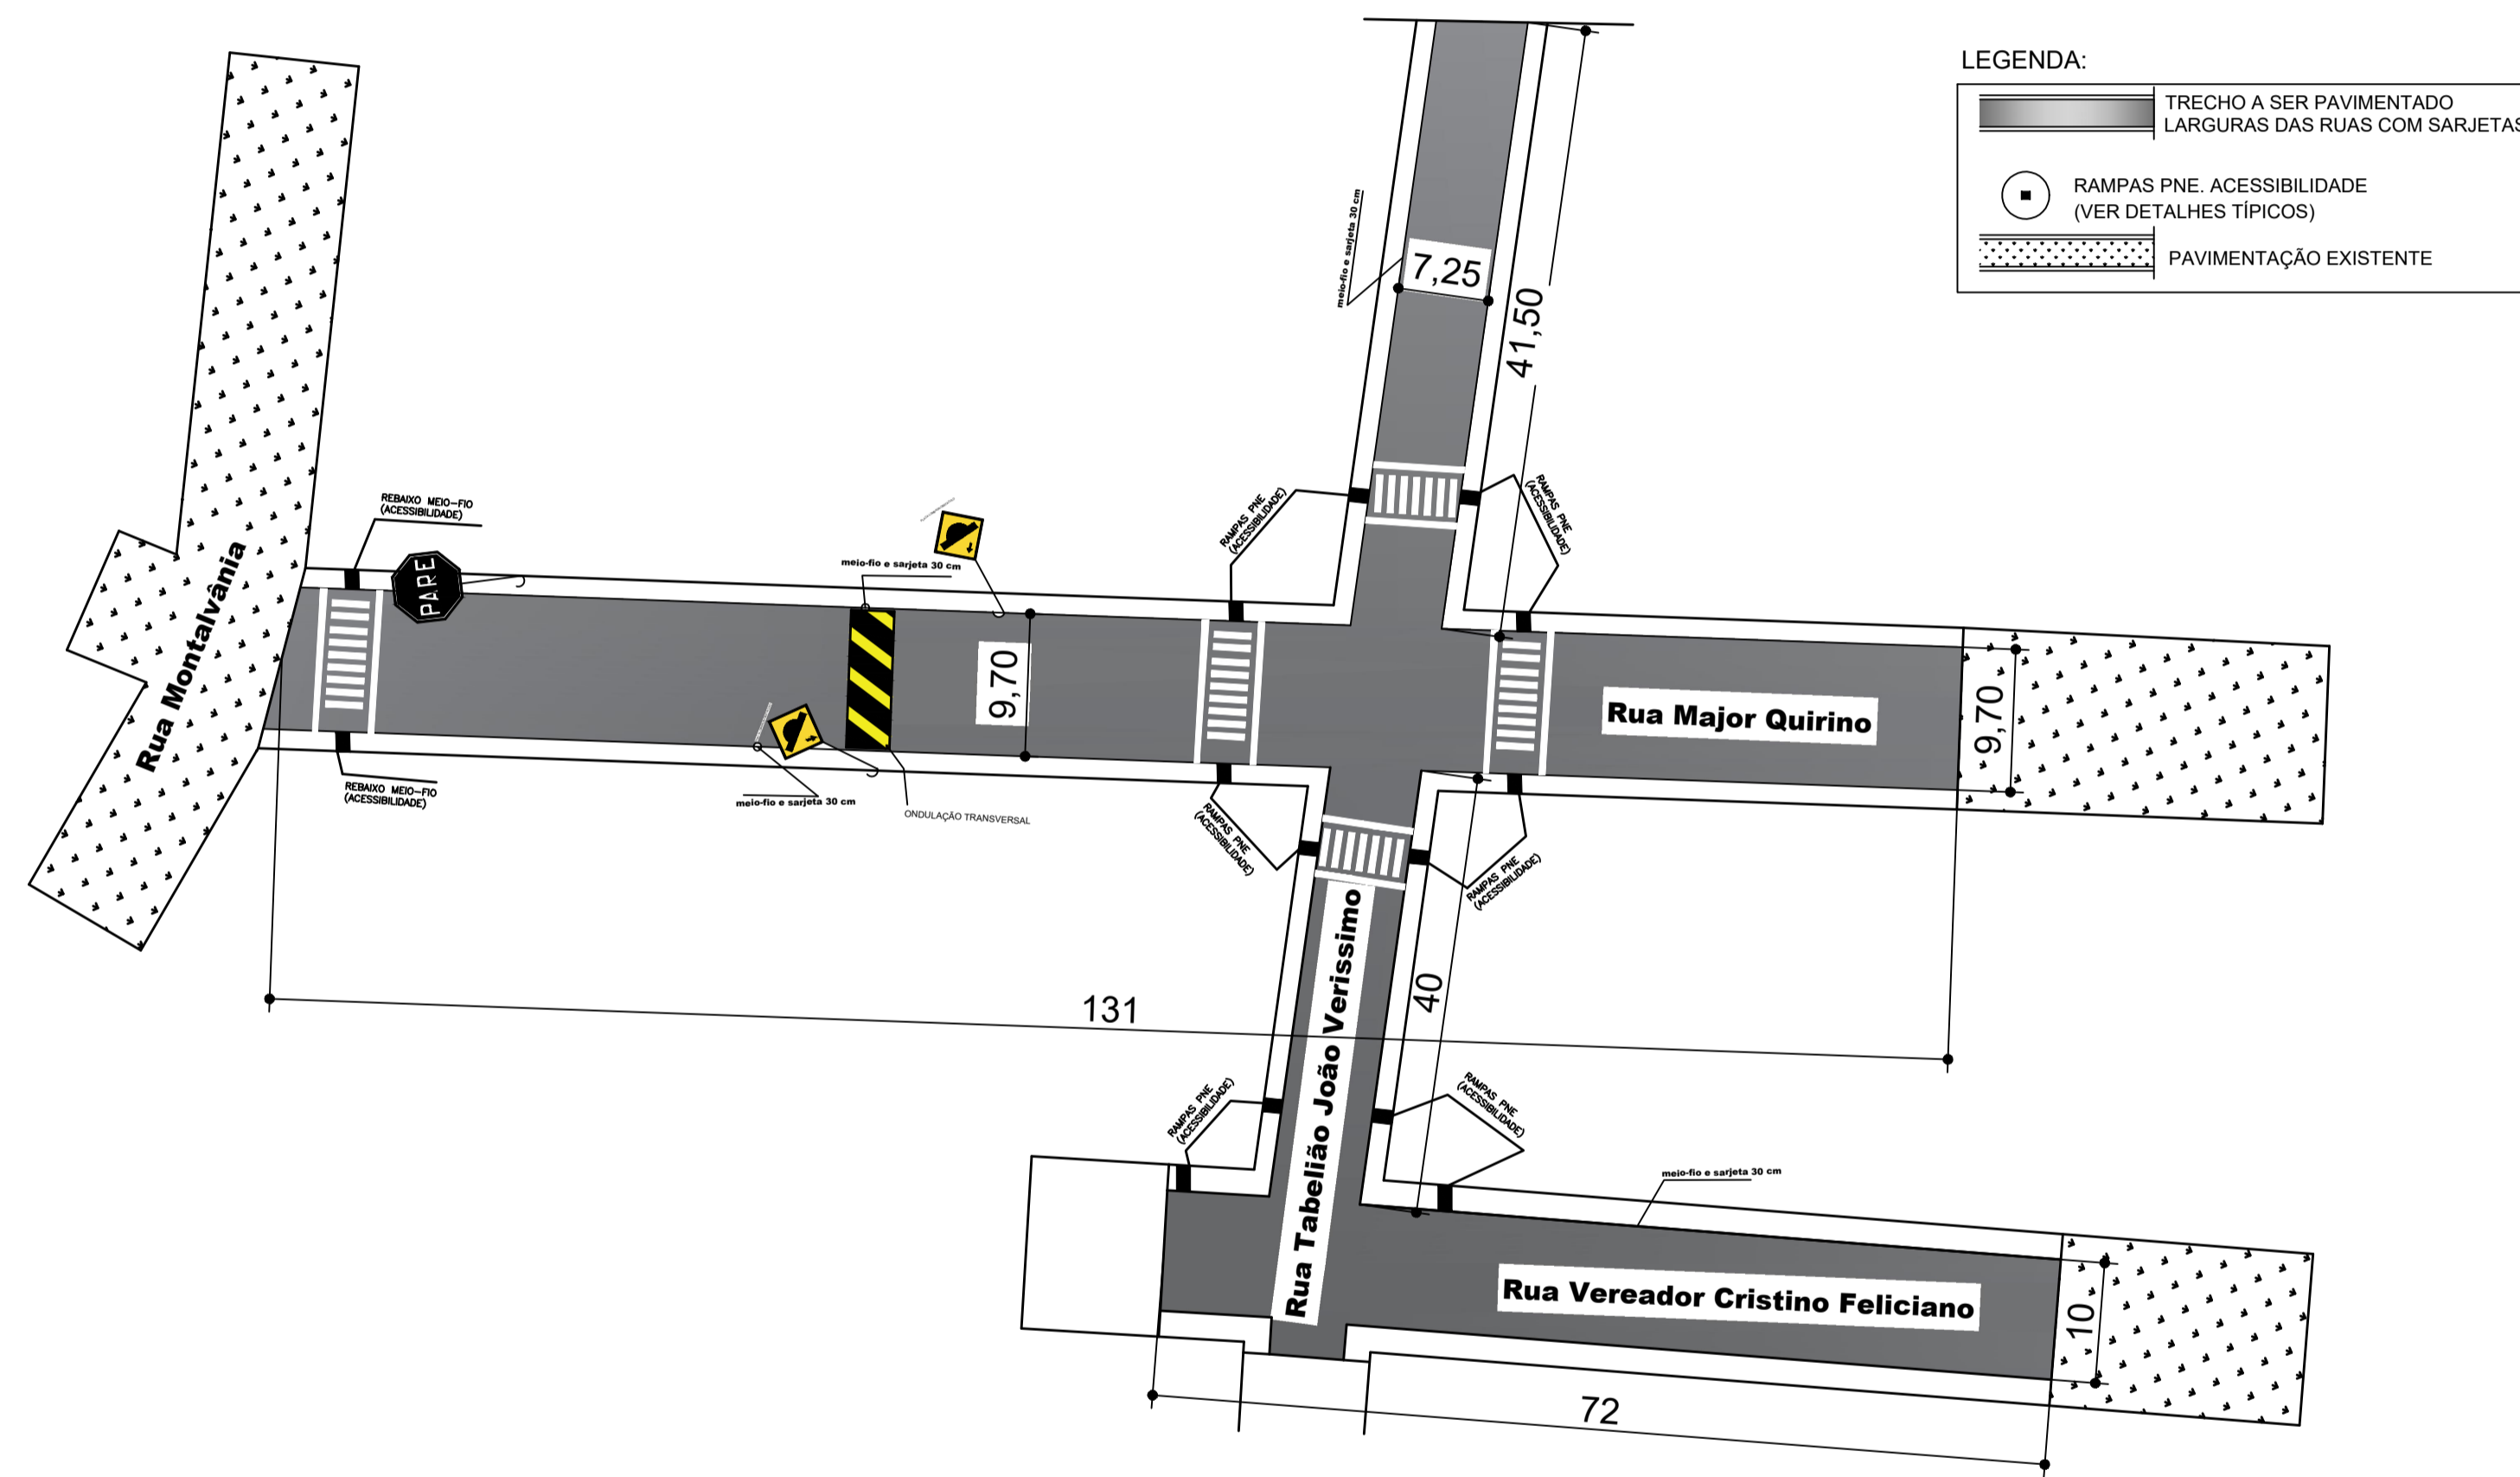
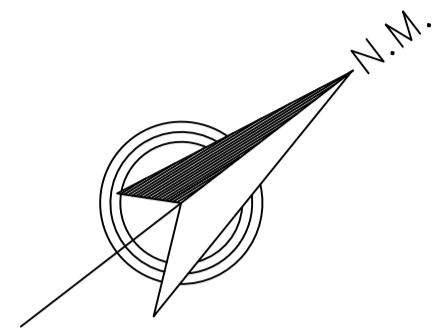






# PLANTA DE ARRUAMENTO

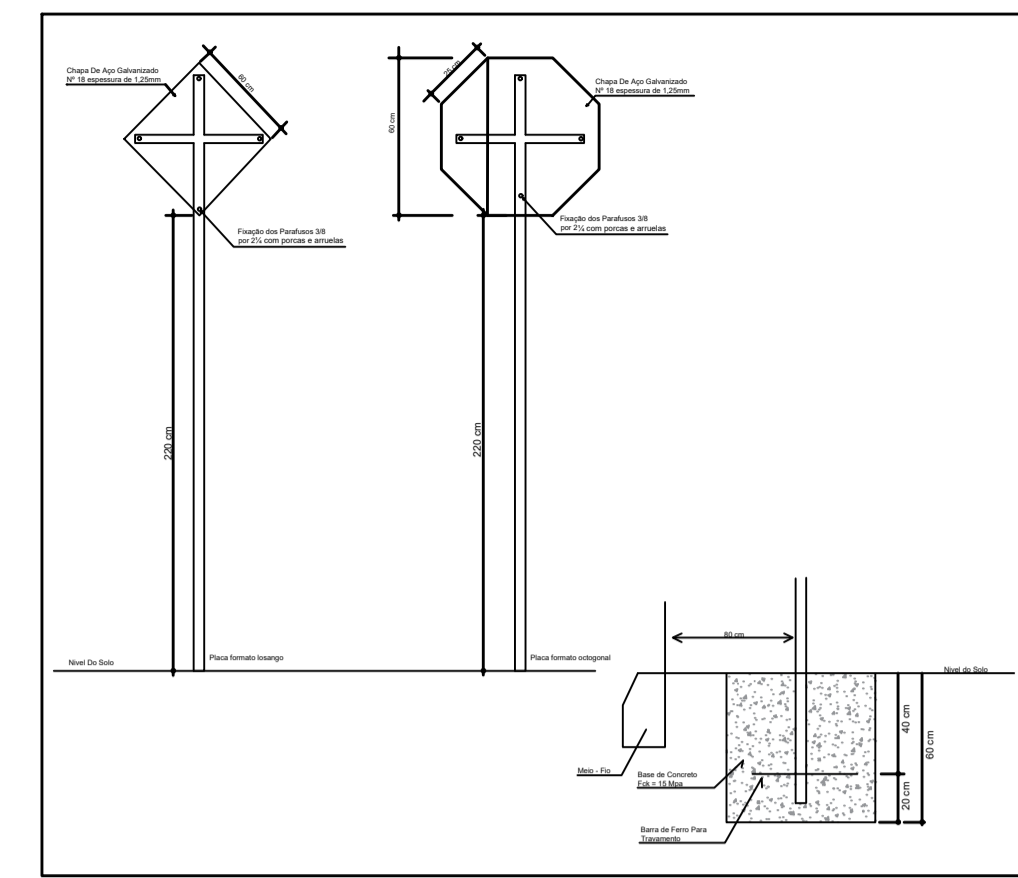

Escala 1/500

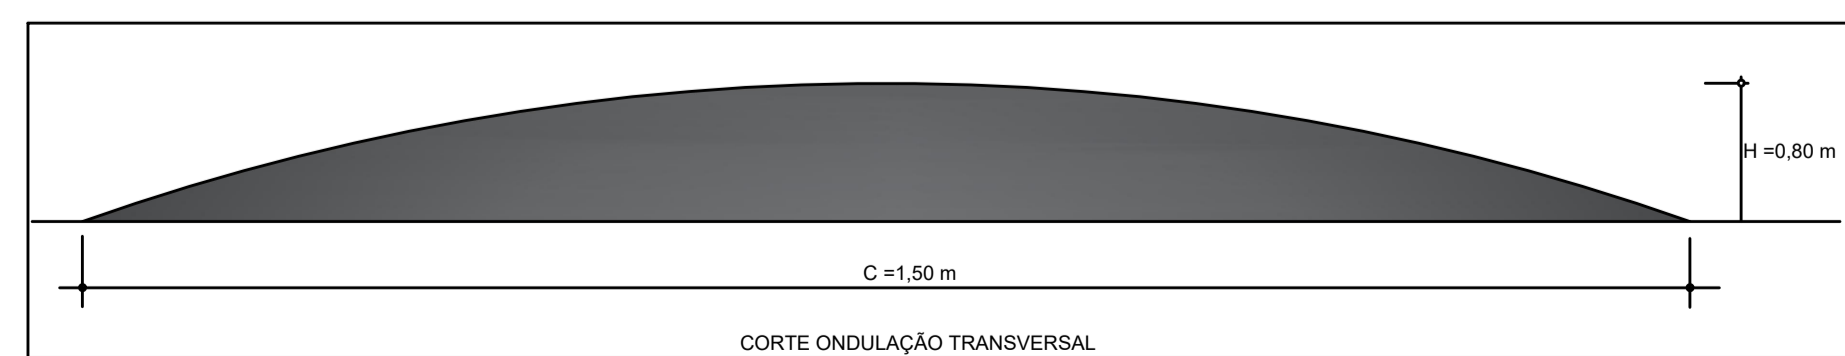

**DETALHAMENTO SINALIZAÇÃO VERTICAL**  
ESCALA.....1/500

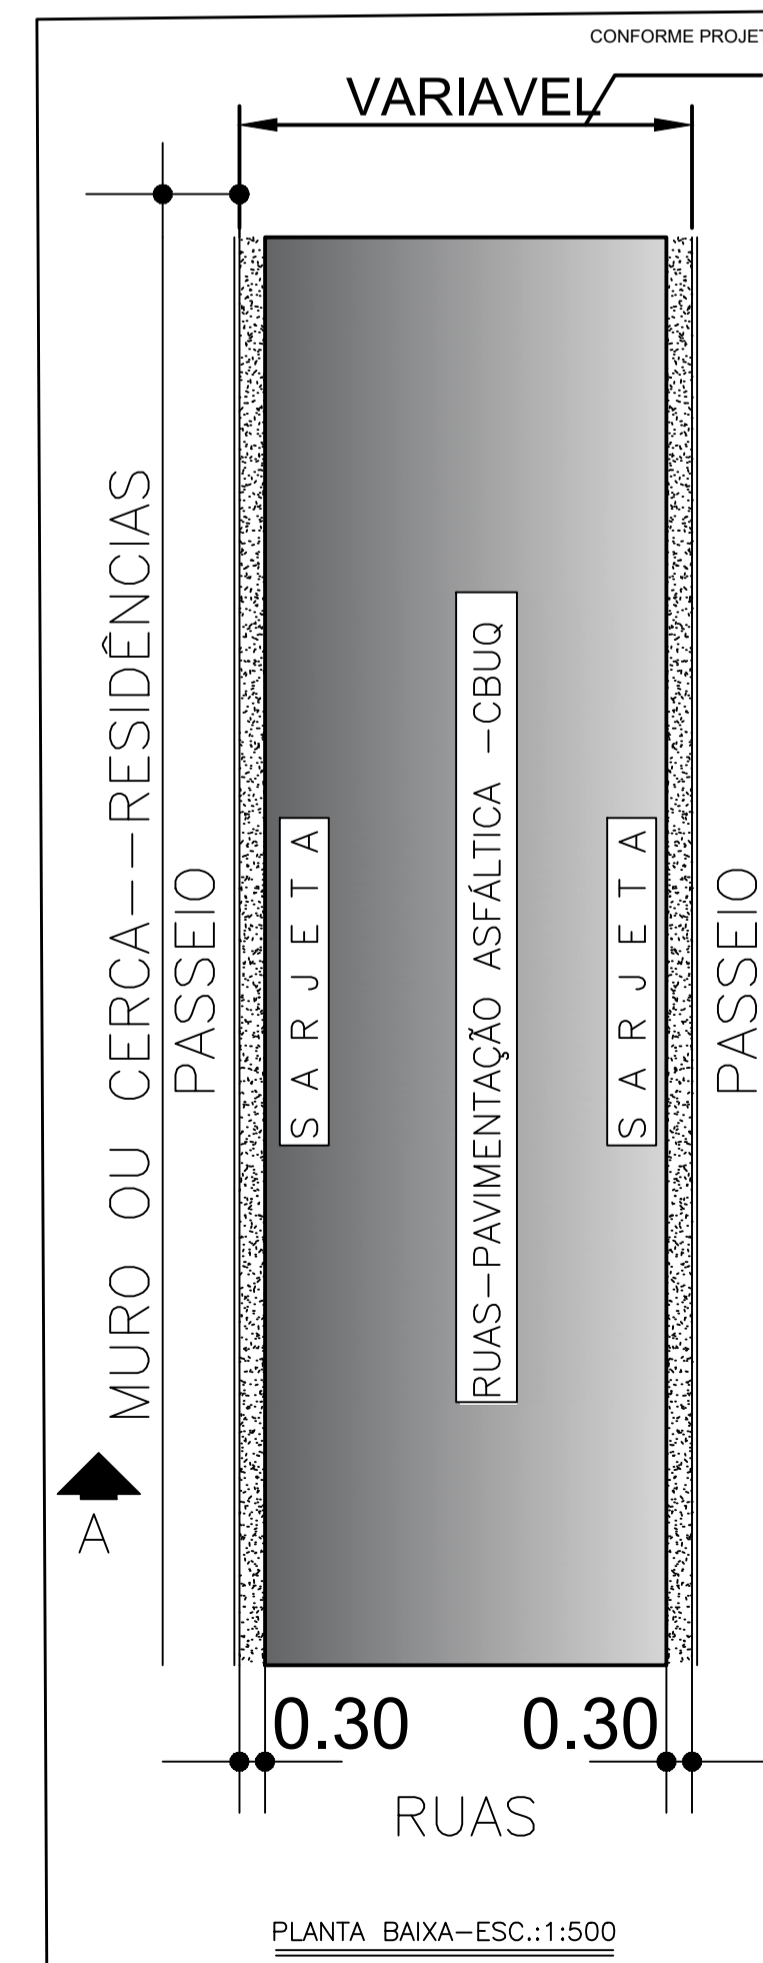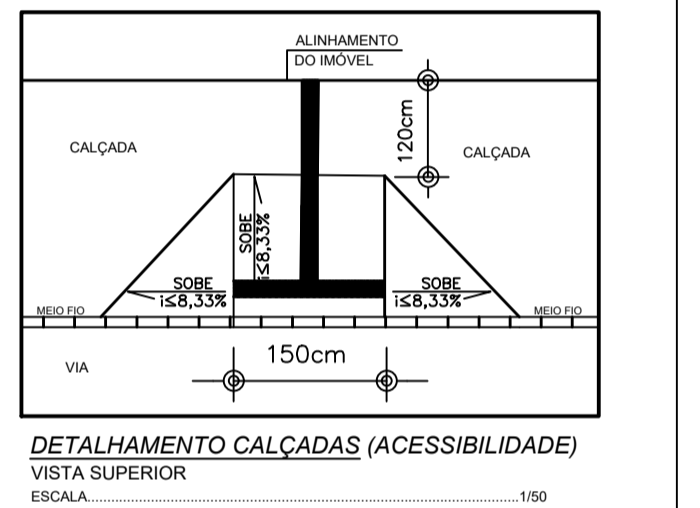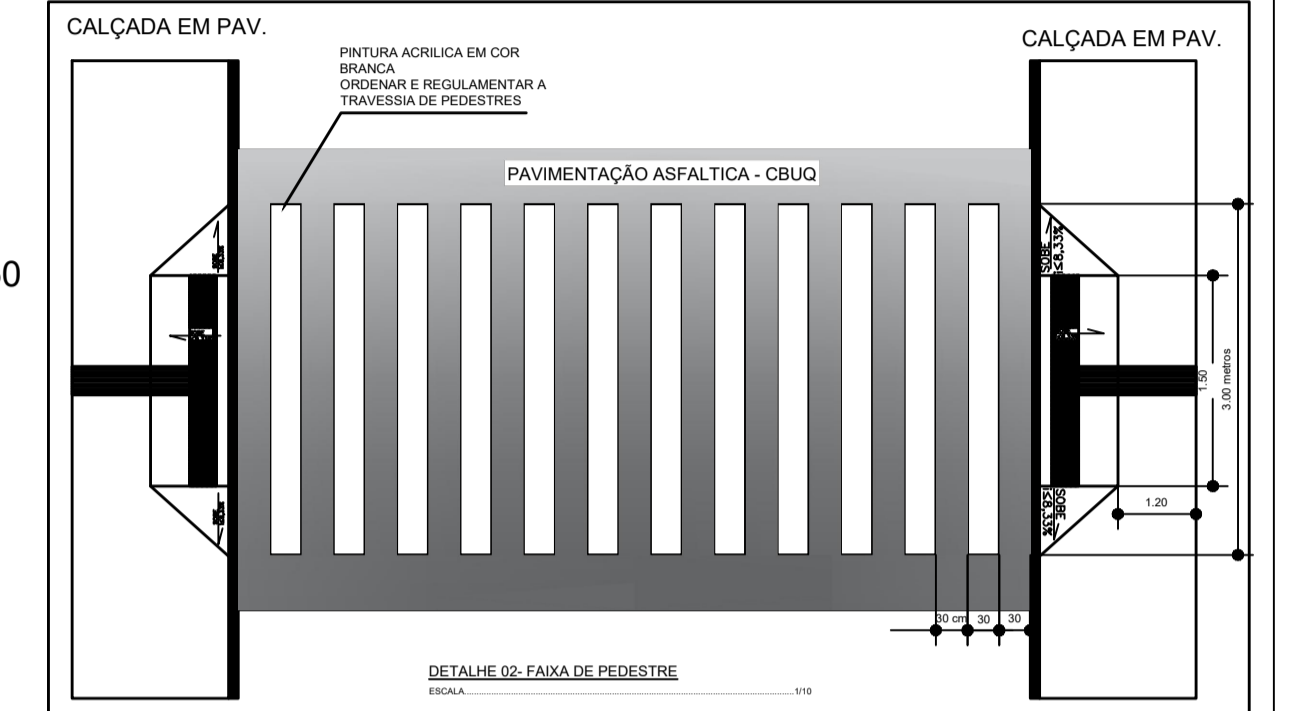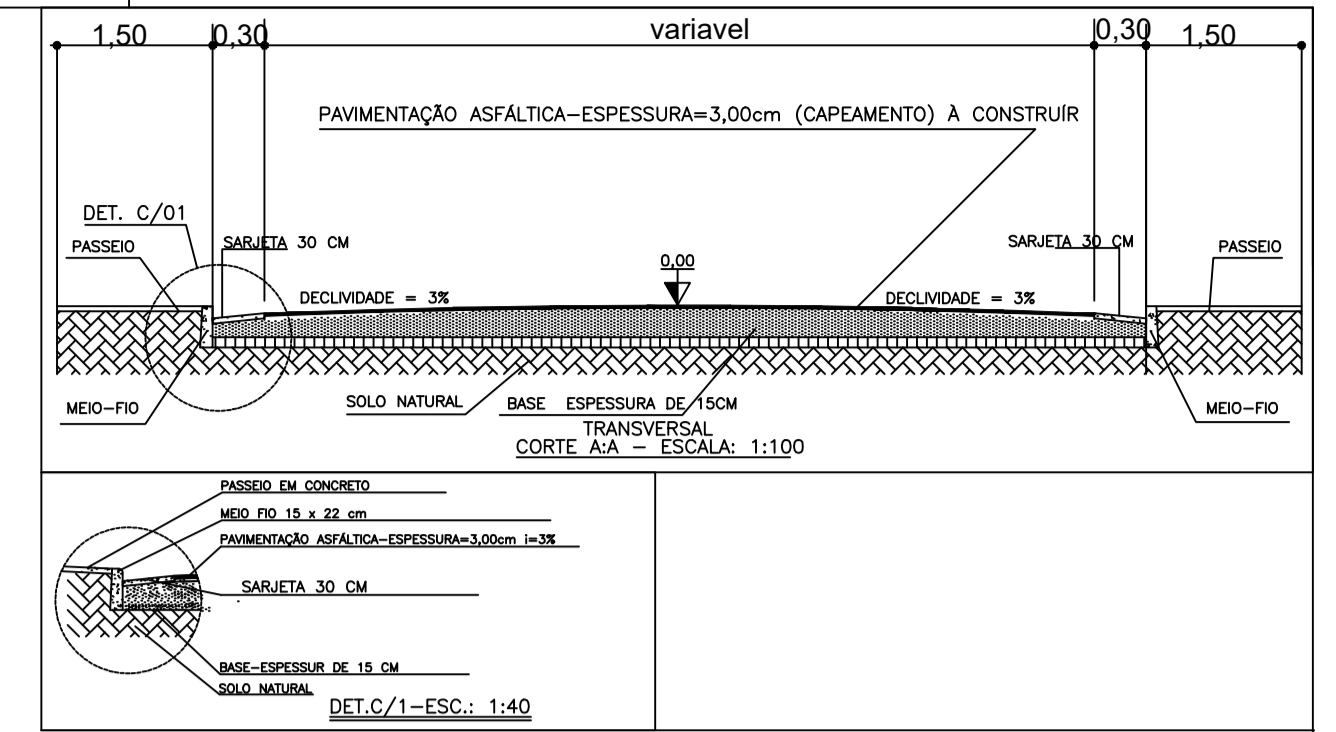

|                            |  |  |  |  |  |
|----------------------------|--|--|--|--|--|
| VISTO:                     |  | PREFEITURA MUNICIPAL   |  | CREA - MG  |  |
| TÍTULO:                    |  | PROJETO EXECUTIVO  |  | VISTO:   |  |
| AUTOR DO PROJETO:          |  | BAIRRO CENTRO  |  | DBRA/SERVIÇO:PAVIMENTAÇÃO ASFÁLTICA CBUQ                           |  |
| SÃO JOÃO DAS MISSÕES - MG. |  | GERRARD TAYON FERREIRA LOPO<br>ENGENHEIRO CIVIL<br>CREA-MG - 142006605-6 |  | ÁREA DE PAVIMENTAÇÃO 2301,26 M2                                    |  |
| CONTEÚDO:                  |  | PLANTAS, E DETALHES  |  | PROPRIETÁRIO:<br>PREFEITURA MUNICIPAL DE SÃO JOÃO DAS MISSÕES- MG. |  |
| MEDIDAS:                   |  | INDICADA   |  | PREFEITO : JAIR CAVALCANTE BARBOSA<br>PREFEITO MUNICIPAL           |  |
| DATA:                      |  | 07 DE JULHO DE 2023  |  | QUADRO DE ÁREA   |  |
| FOLHA:                     |  | 01/01  |  | ÁREA DO TERRENO:ÁREA CONSTRUIDA:ÁREA TOTAL:                        |  |
| DESENHO:                   |  | FONE:  |  |  |  |