


PROJETO DE ENGENHARIA

IMPLANTAÇÃO DE RESERVATÓRIO EM POLIETILENO

CORTE A-B
Escala: 1:50

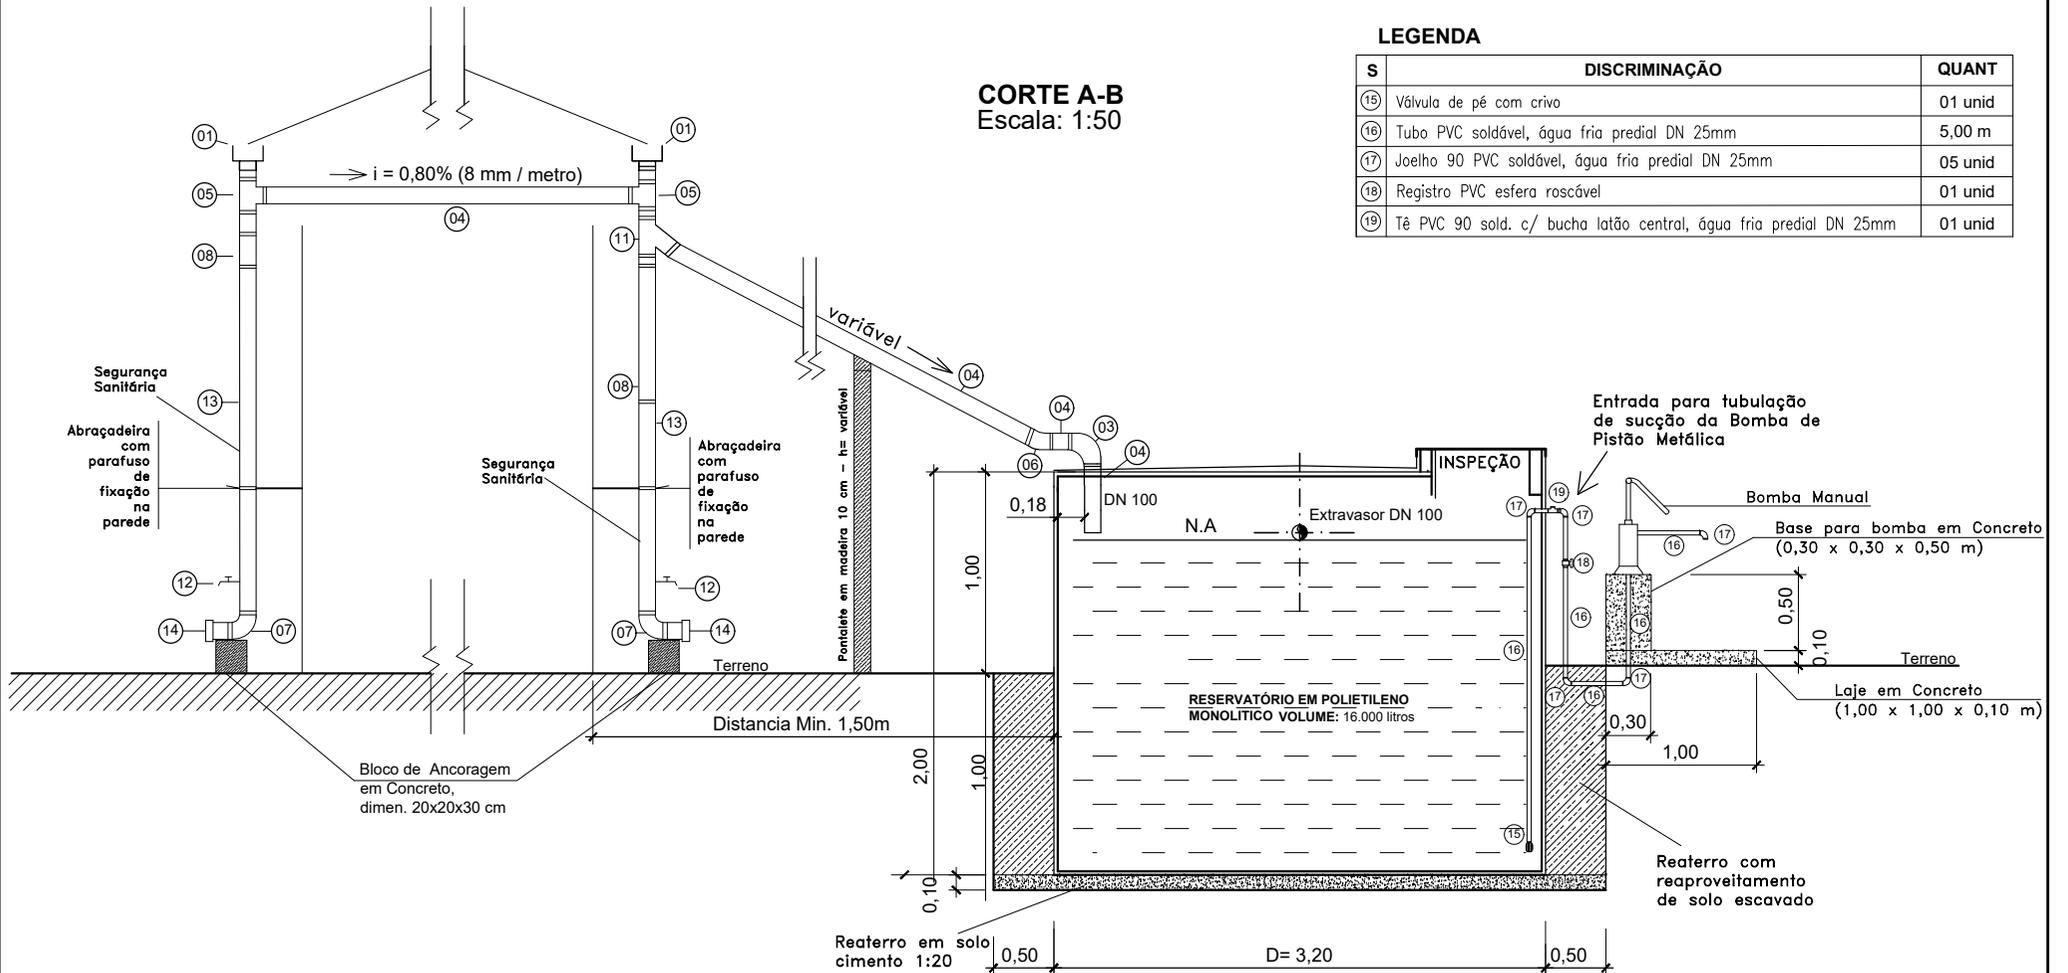

LEGENDA

| S | DISCRIMINAÇÃO | QUANT |
|----|---|---------|
| 15 | Válvula de pé com crivo | 01 unid |
| 16 | Tubo PVC soldável, água fria predial DN 25mm | 5,00 m |
| 17 | Joelho 90 PVC soldável, água fria predial DN 25mm | 05 unid |
| 18 | Registro PVC esfera roscável | 01 unid |
| 19 | Tê PVC 90 sold. c/ bucha latão central, água fria predial DN 25mm | 01 unid |