


Esquema 3D

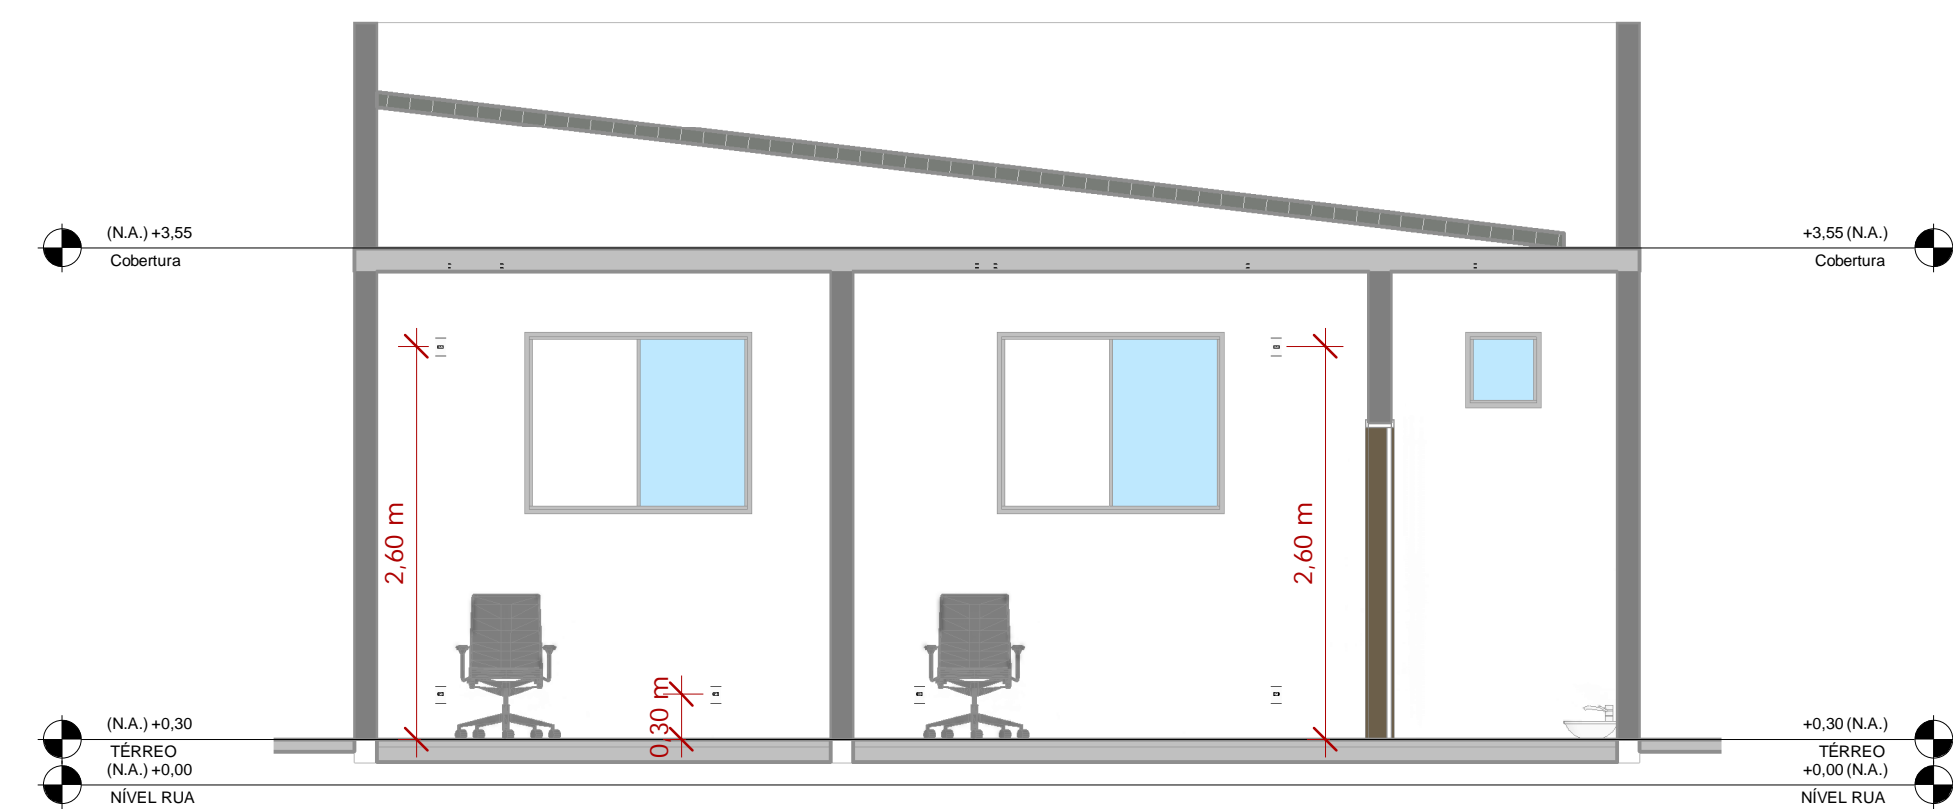

CORTE AA

Pronto Atendimento

RESPONSÁVEL TÉCNICO:		PROPRIETÁRIO:	
Gerrard Tayon Ferreira Lopo 2899.63 m		Prefeitura Municipal De São João Das Missões 01.612.486/0001-81	
DESCRIÇÃO:	PAVIMENTO:	FOLHA:	
Detalhamento 3D	Terreo	02/03	
ENDEREÇO: Aldeia Riacho Do Brejo			
ESCALA: 1 : 50	DATA: 02/21/24	REVISÃO: 0	