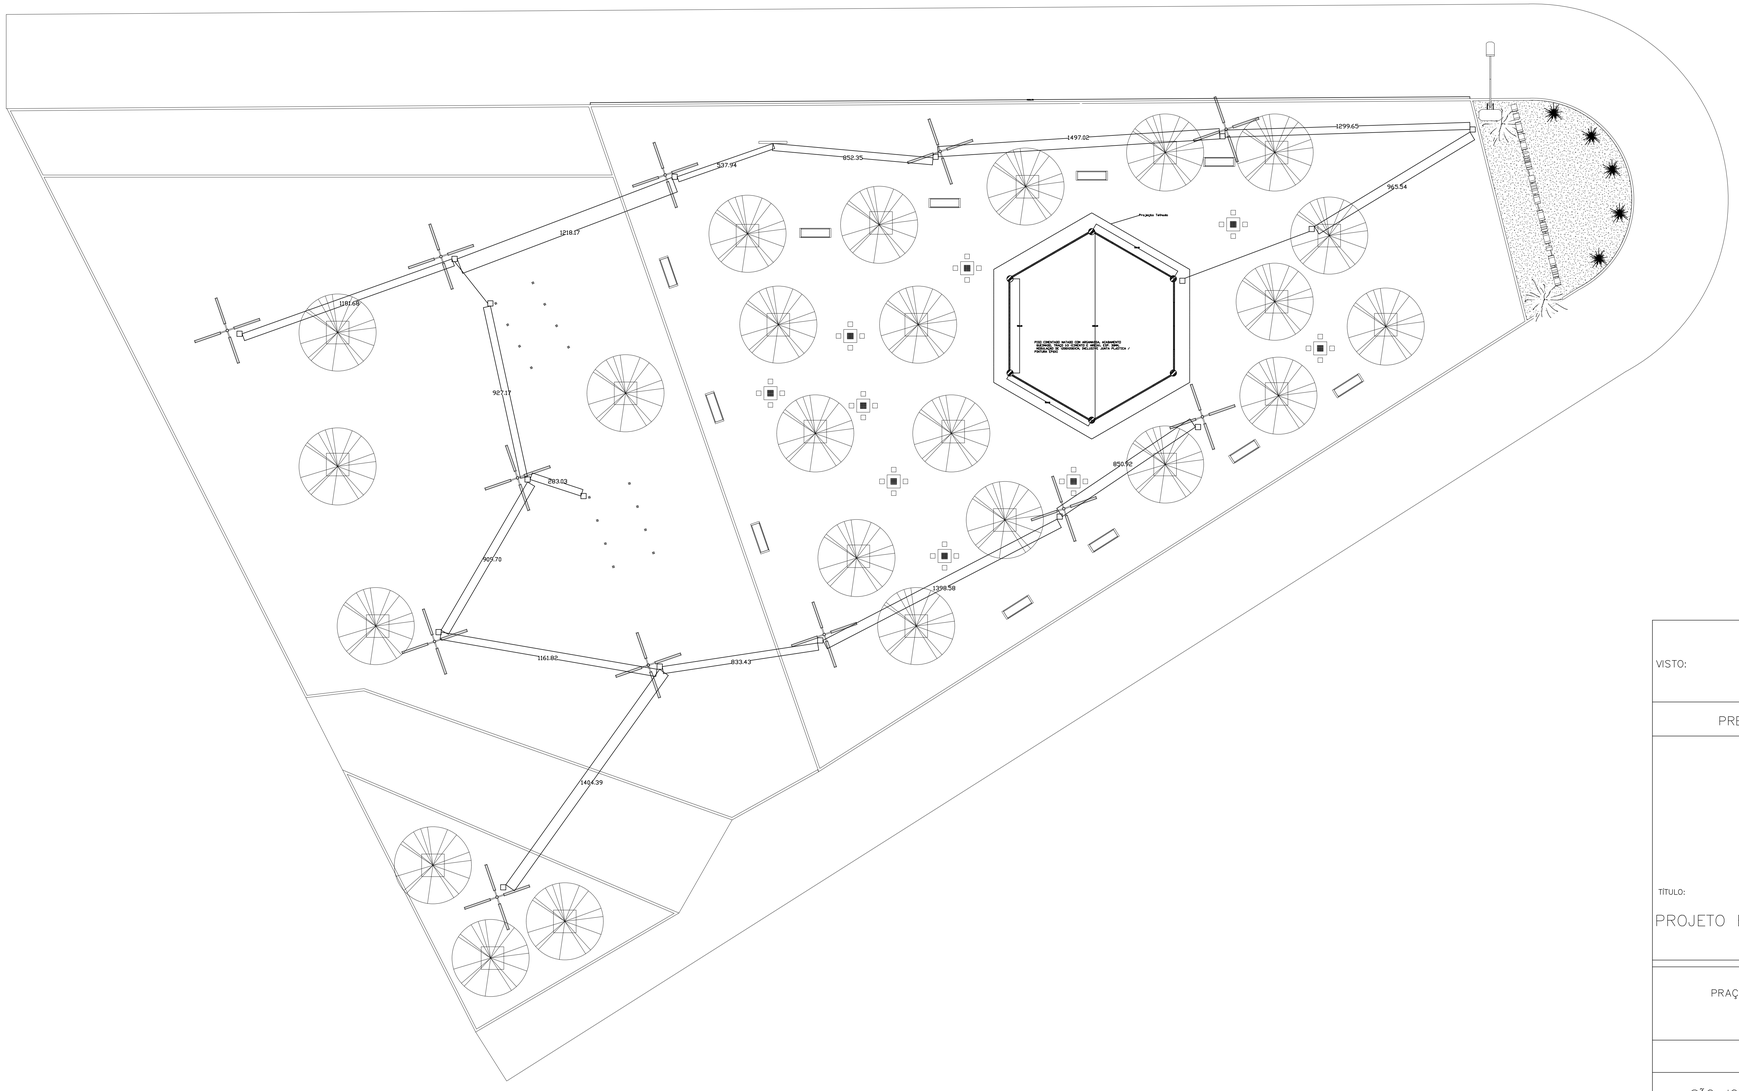

VISTO:

PREFEITURA MUNICIPAL	CREA – MG
TÍTULO: PROJETO EXECUTIVO ELETRICA	VISTO:
PRAÇA DAS MANGUEIRAS SÃO JOÃO DAS MISSÕES – MG.	OBRA/SERVIÇO: REVITALIZAÇÃO DA PRAÇA DAS MANGUEIRAS ÁREA PRAÇA DAS MANGUEIRAS 2158,05 M2
CONTEÚDO: GERRARD TAYON FERREIRA LOPO ENGENHEIRO CIVIL CREA–MG – 289963 ESCALA:	PROPRIETÁRIO: PREFEITURA MUNICIPAL DE SÃO JOÃO DAS MISSÕES– MG. PREFEITO : JAIR CALCANTE BARBOSA PREFEITO MUNICIPAL
DATA: PLANTAS, E DETALHES ELETRICO	QUADRO DE ÁREA ÁREA DO TERRENO: / ÁREA CONSTRUÍDA: / ÁREA TOTAL:
MEDIDAS: INDICADA METROS	
25 DE FEVEREIRO DE 2025	
FOLHA: 01/01	DESENHO: FONE: