
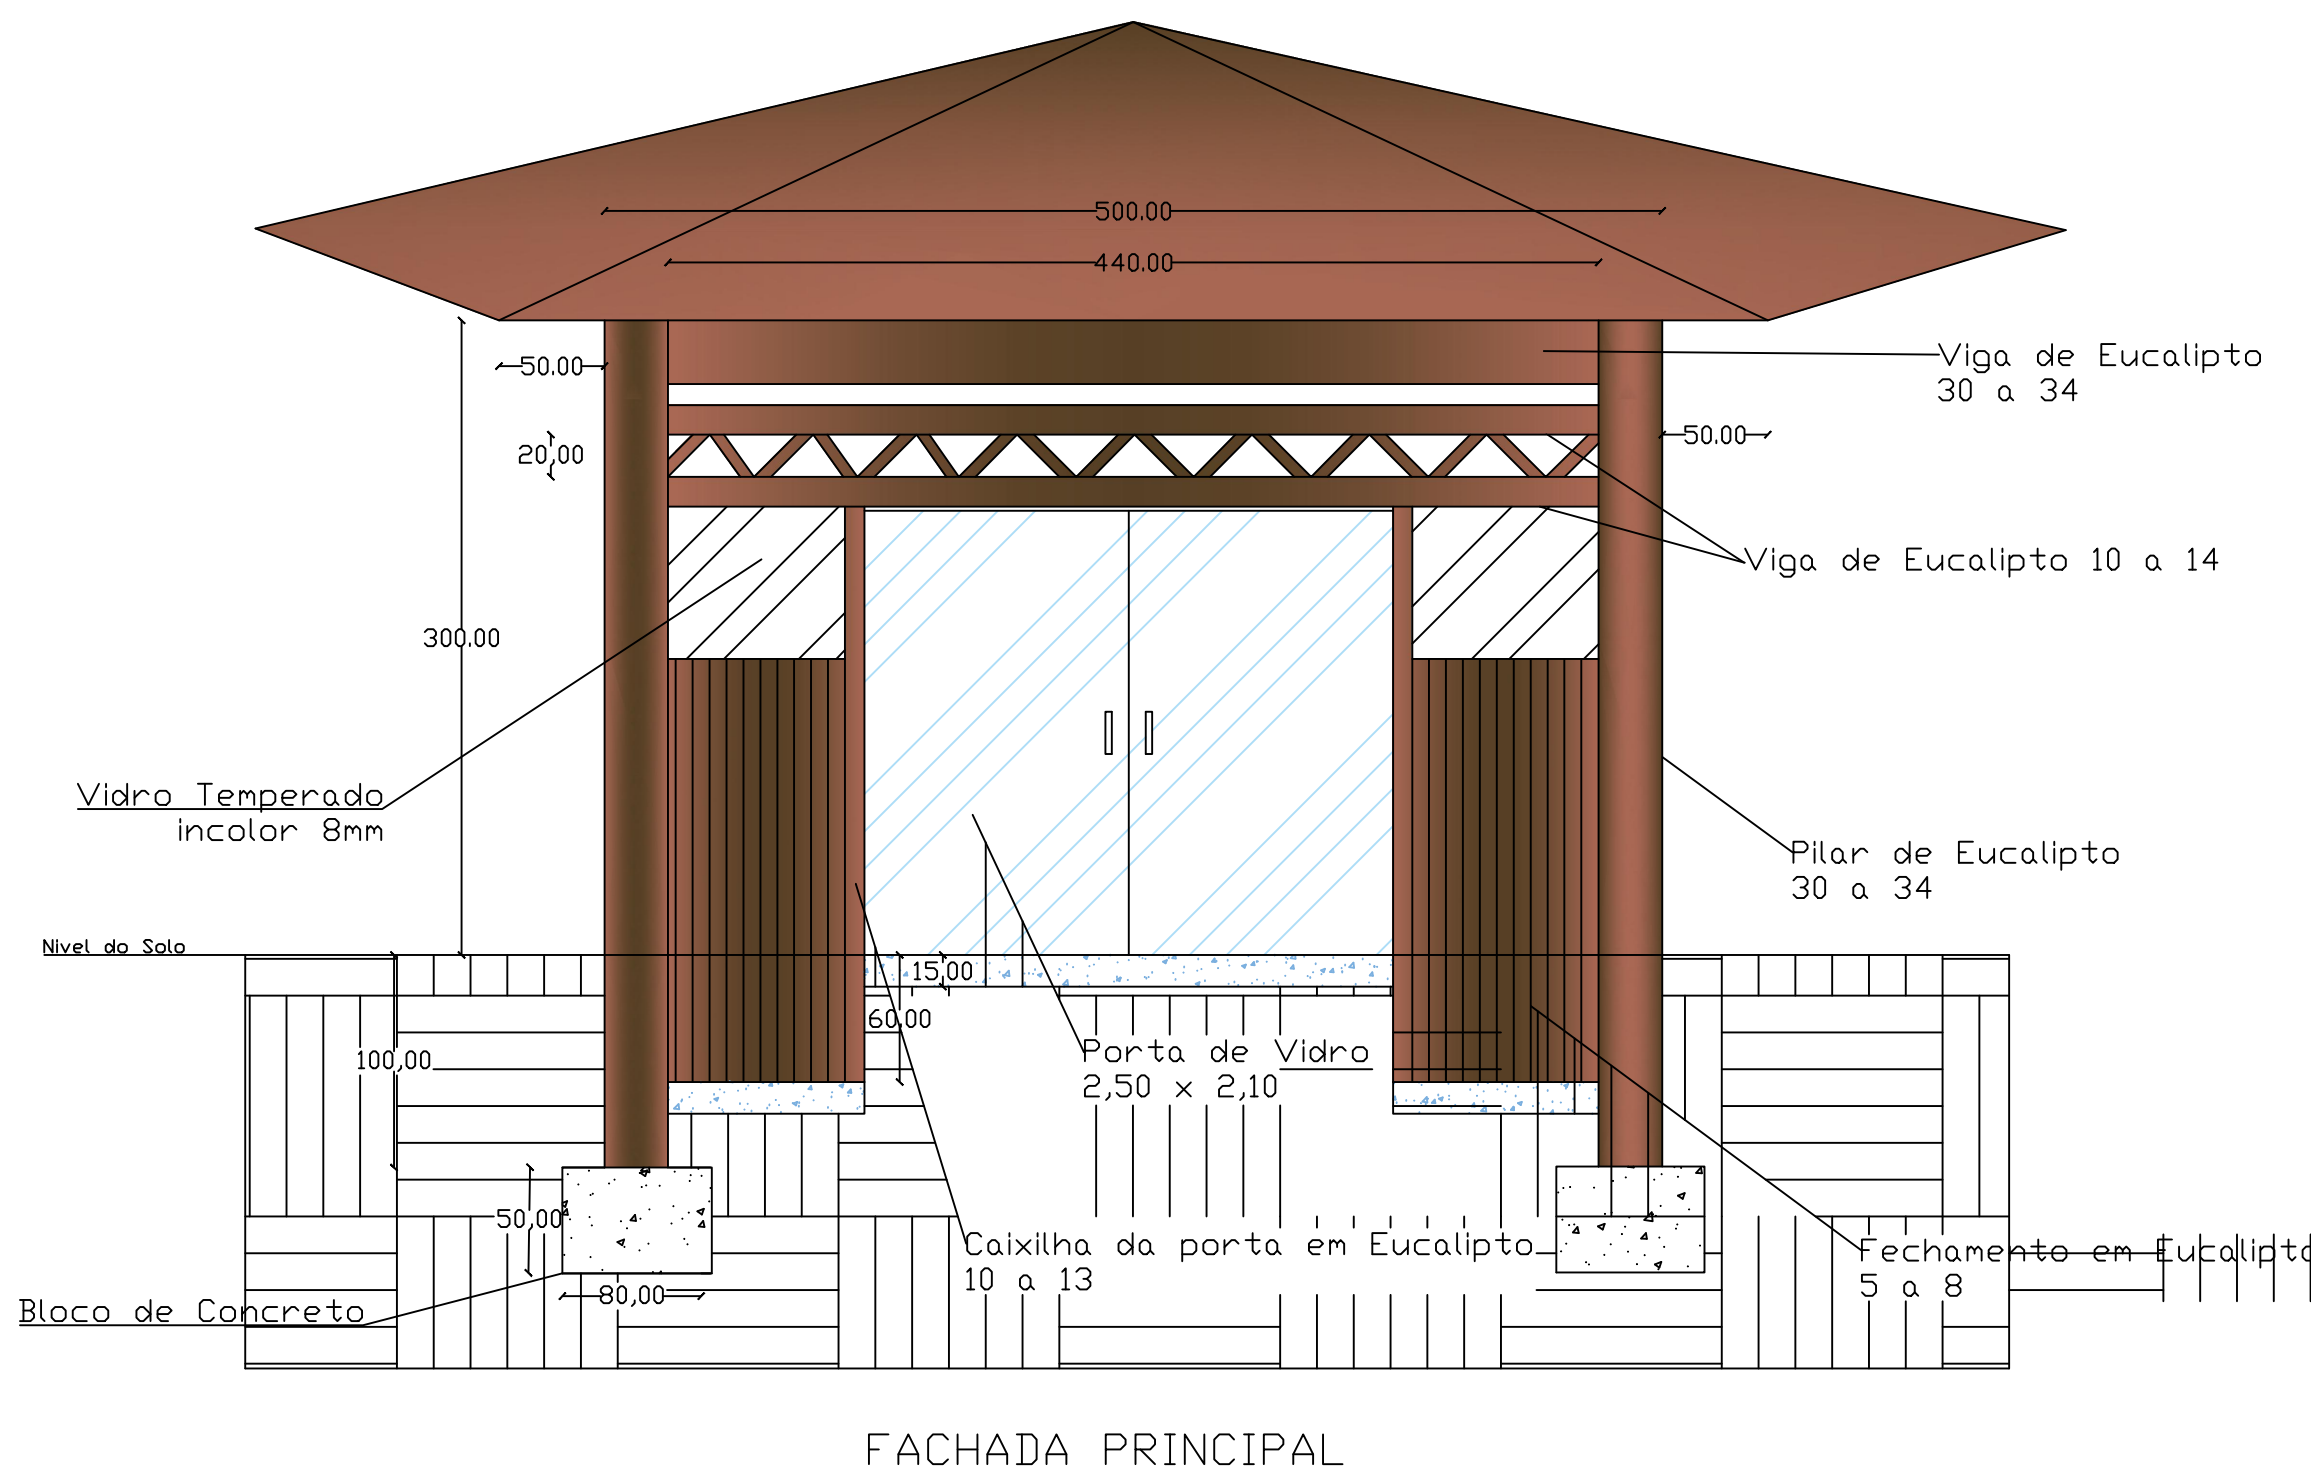
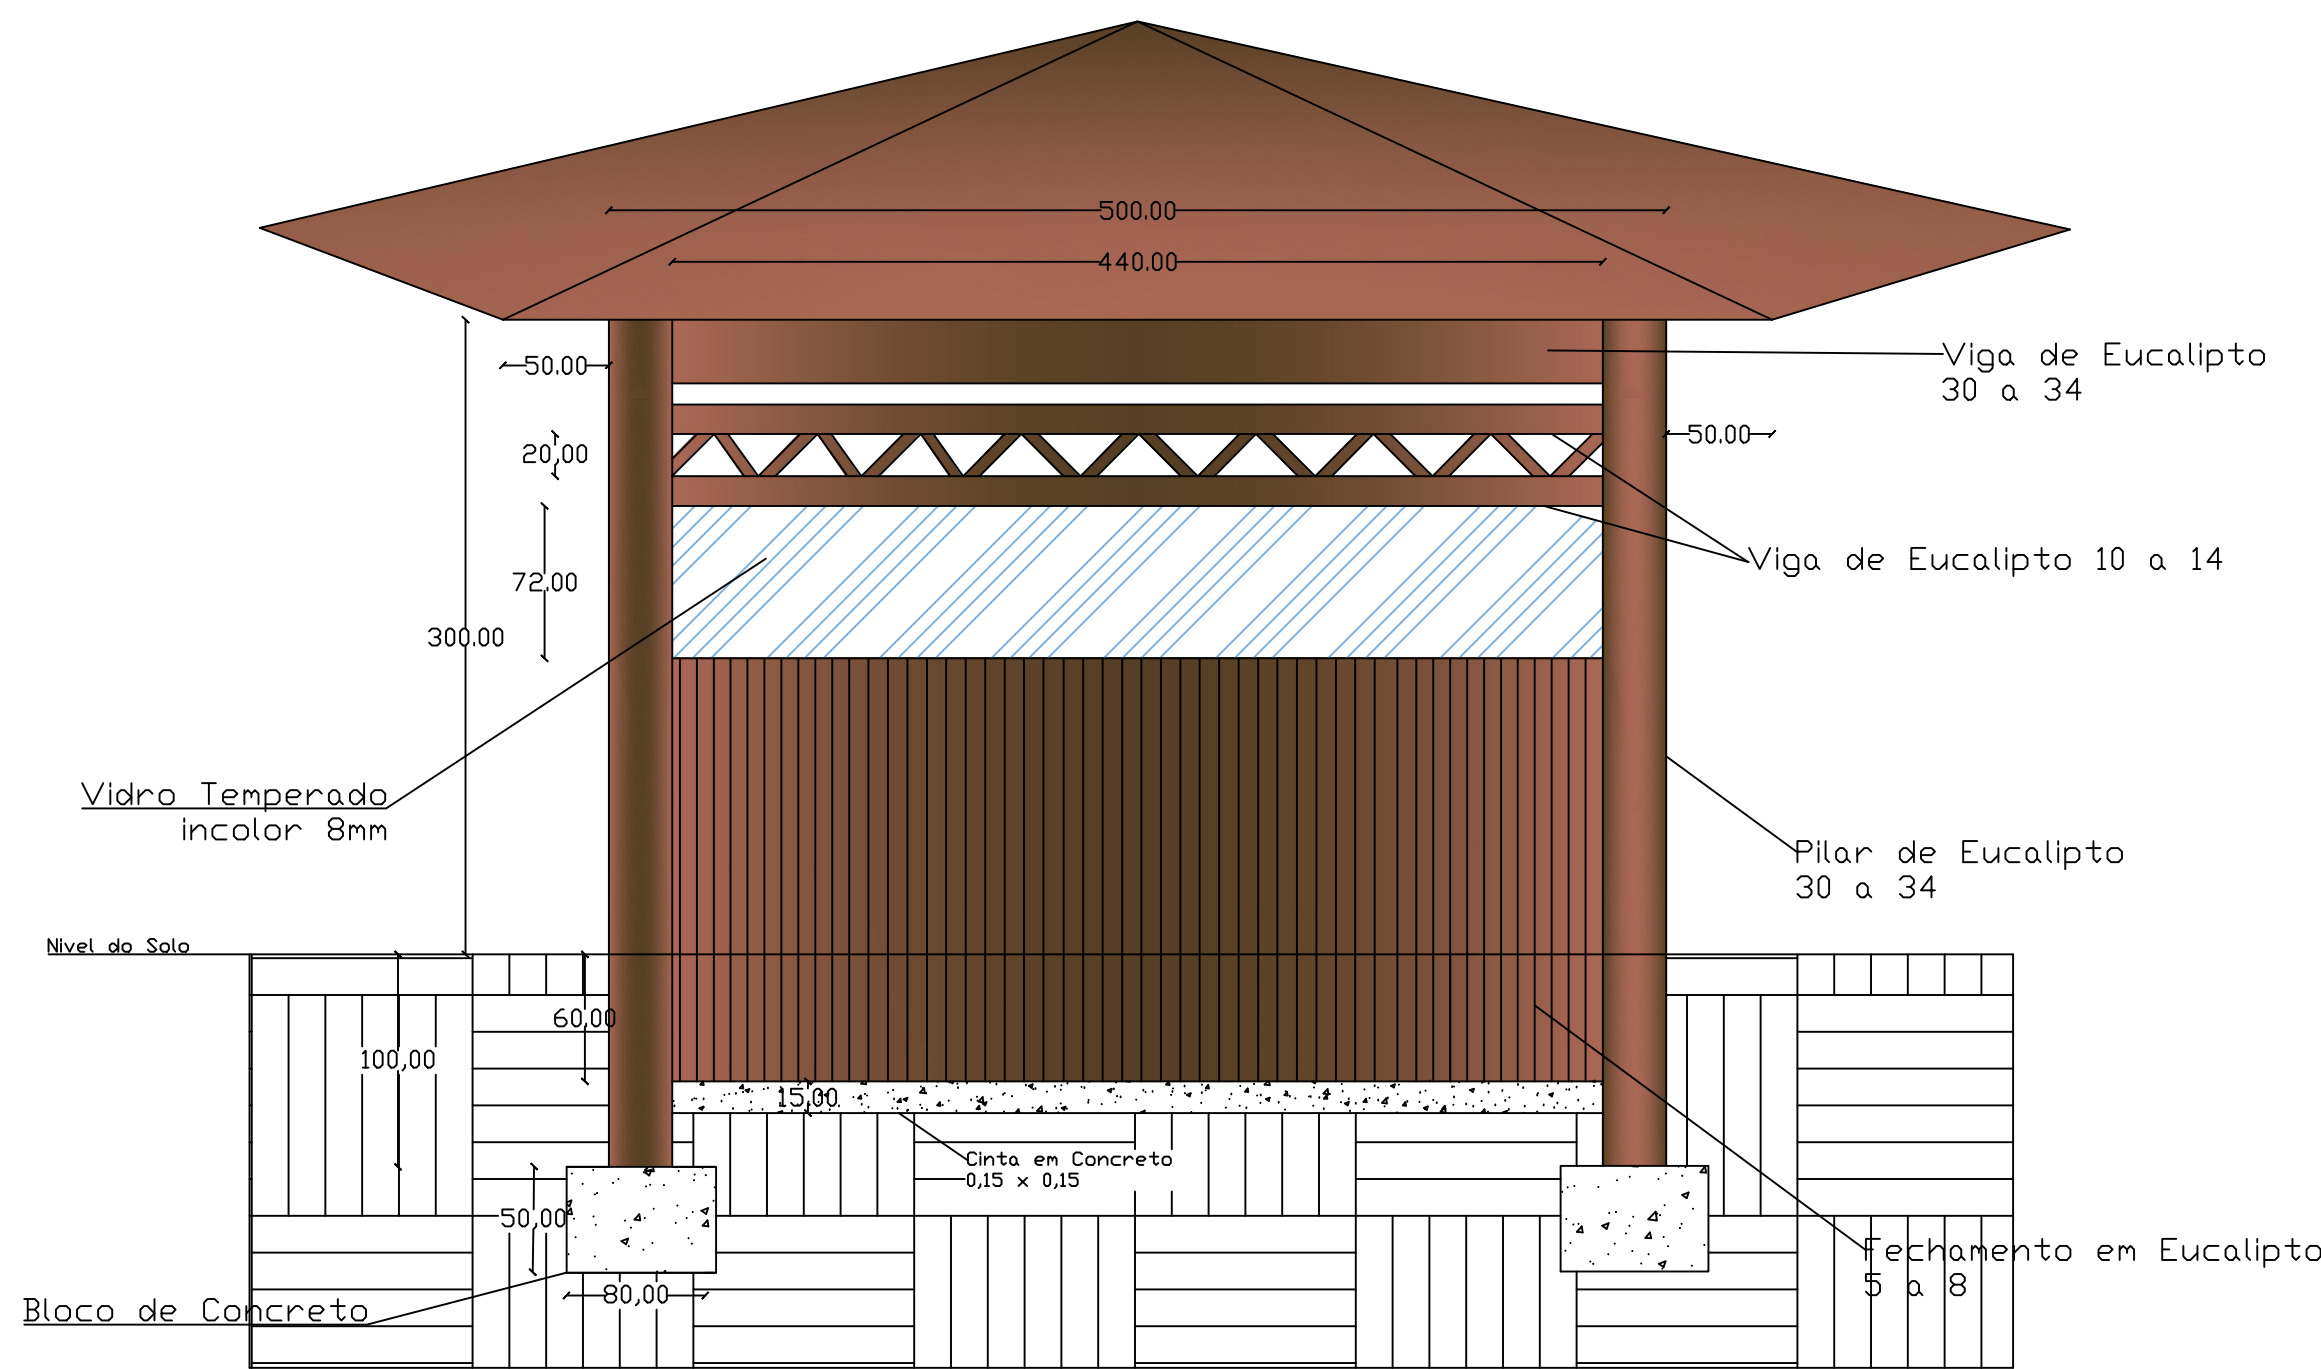
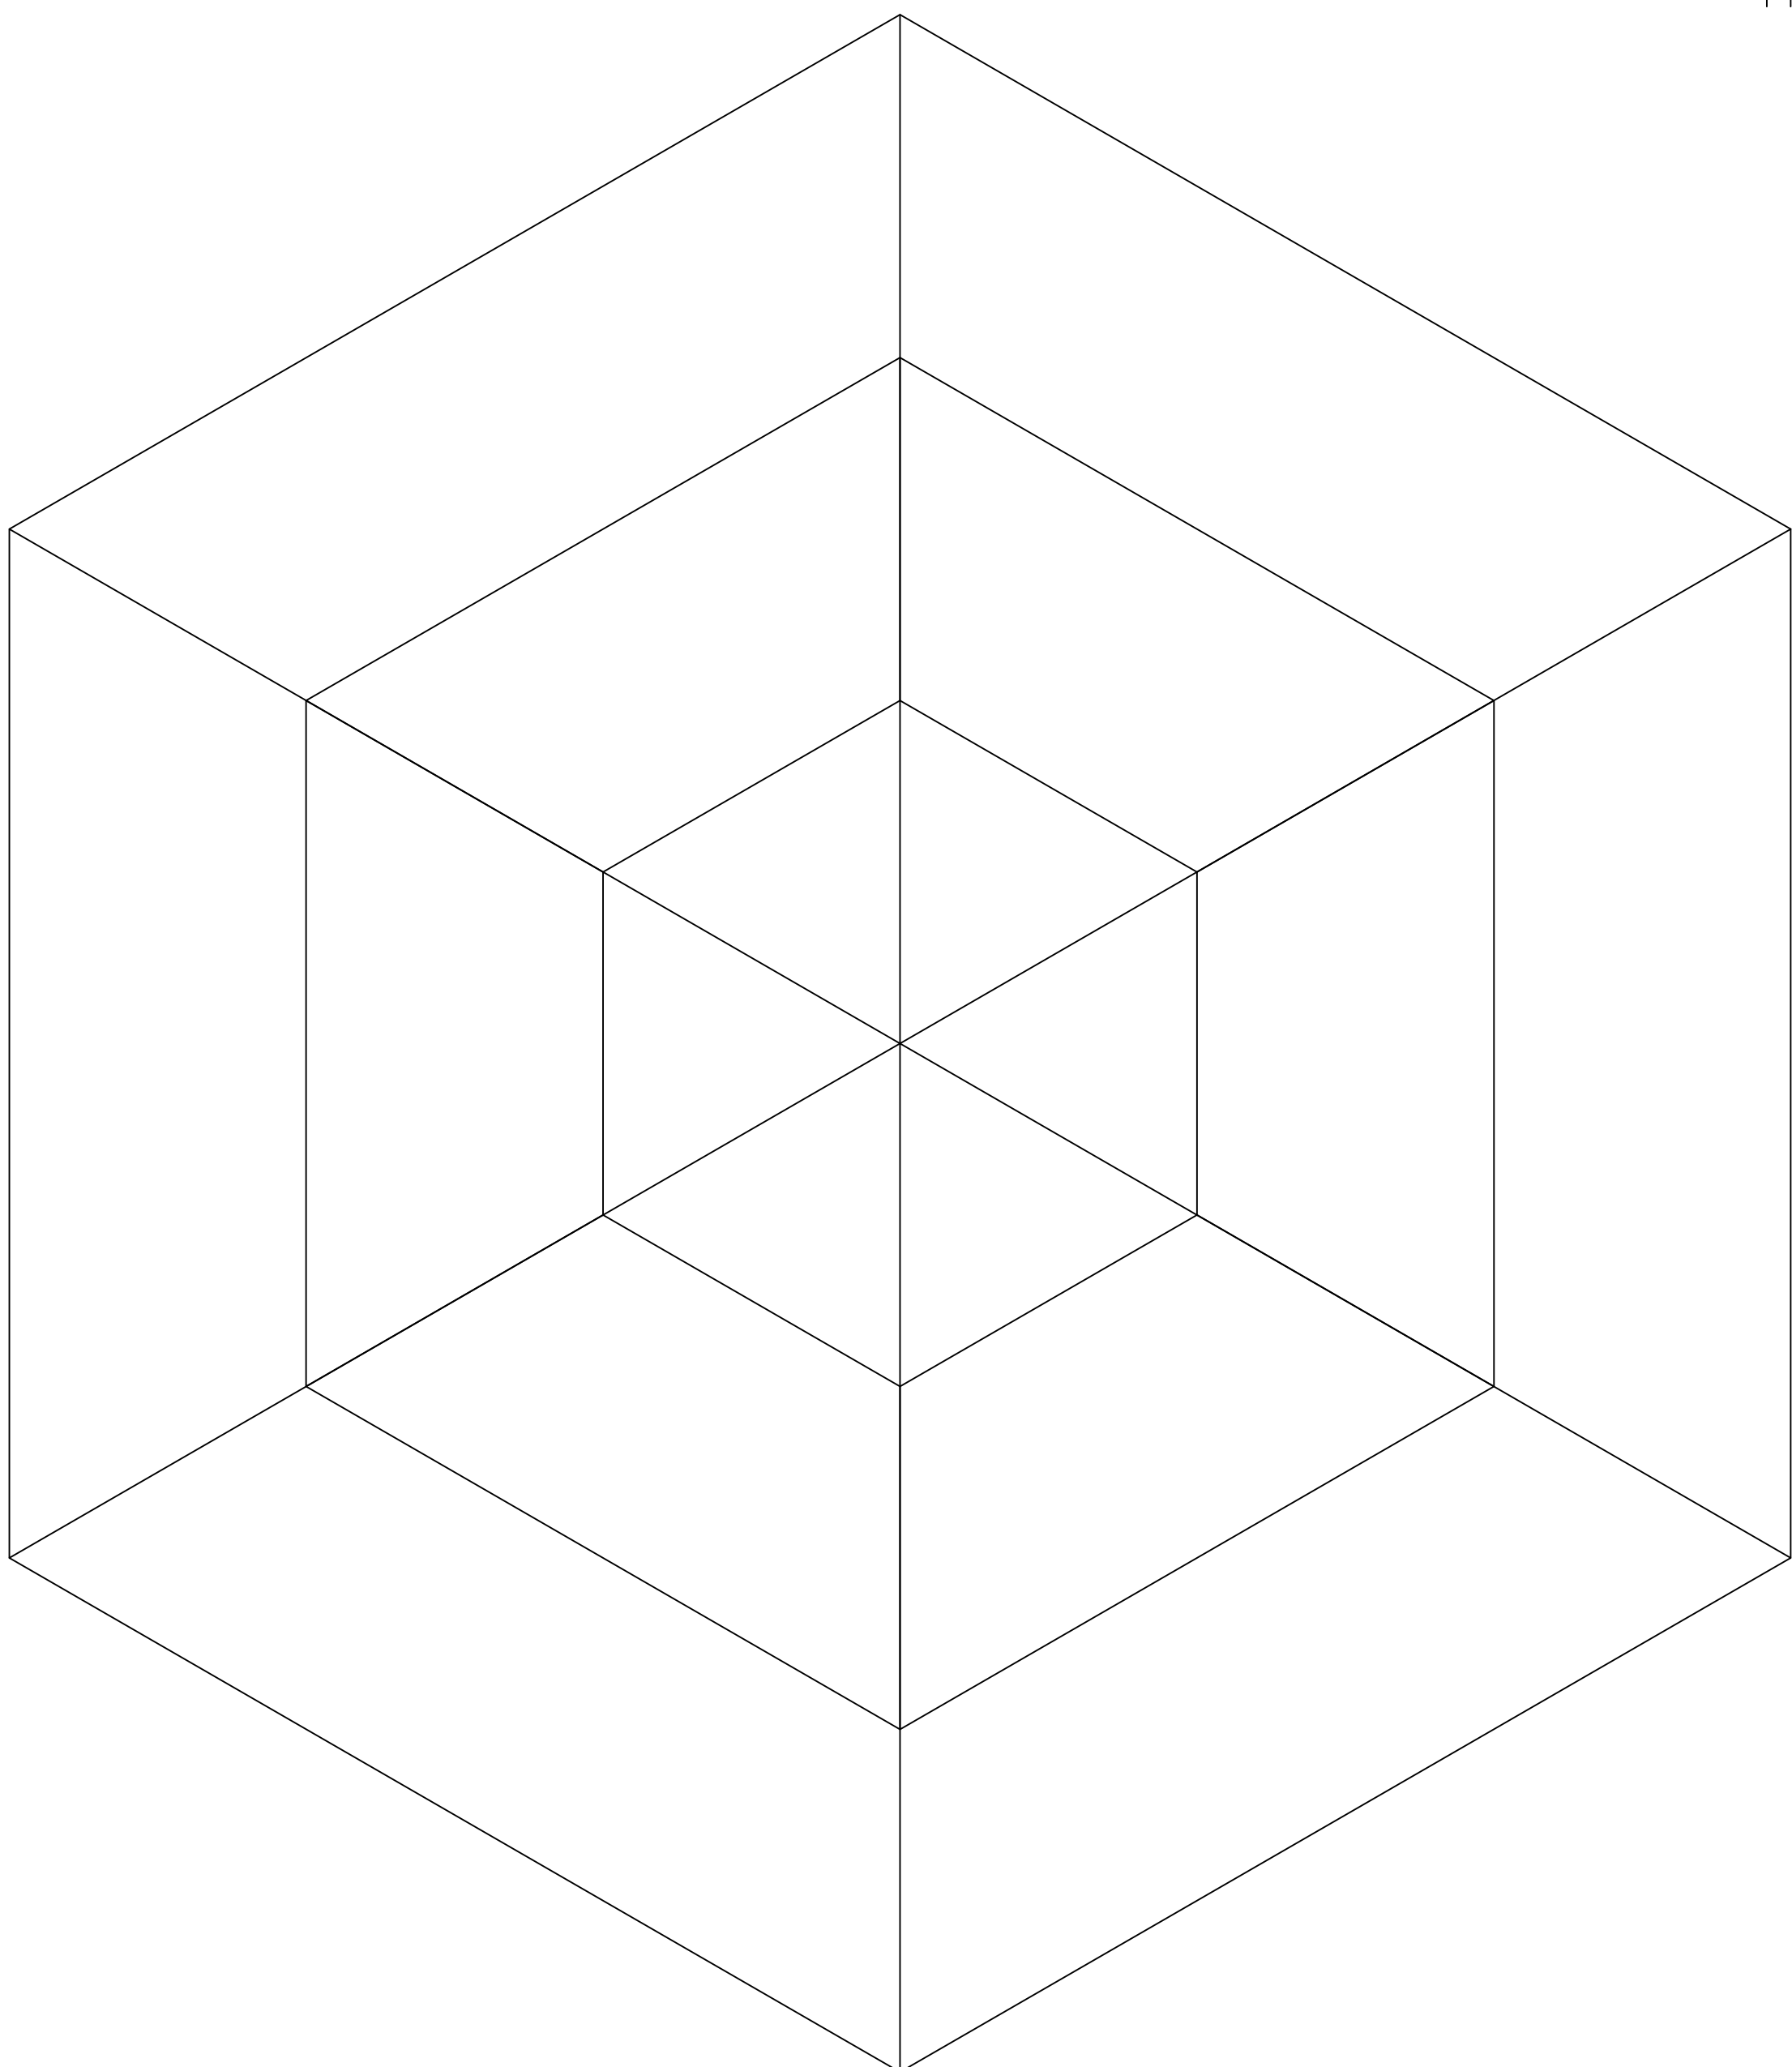
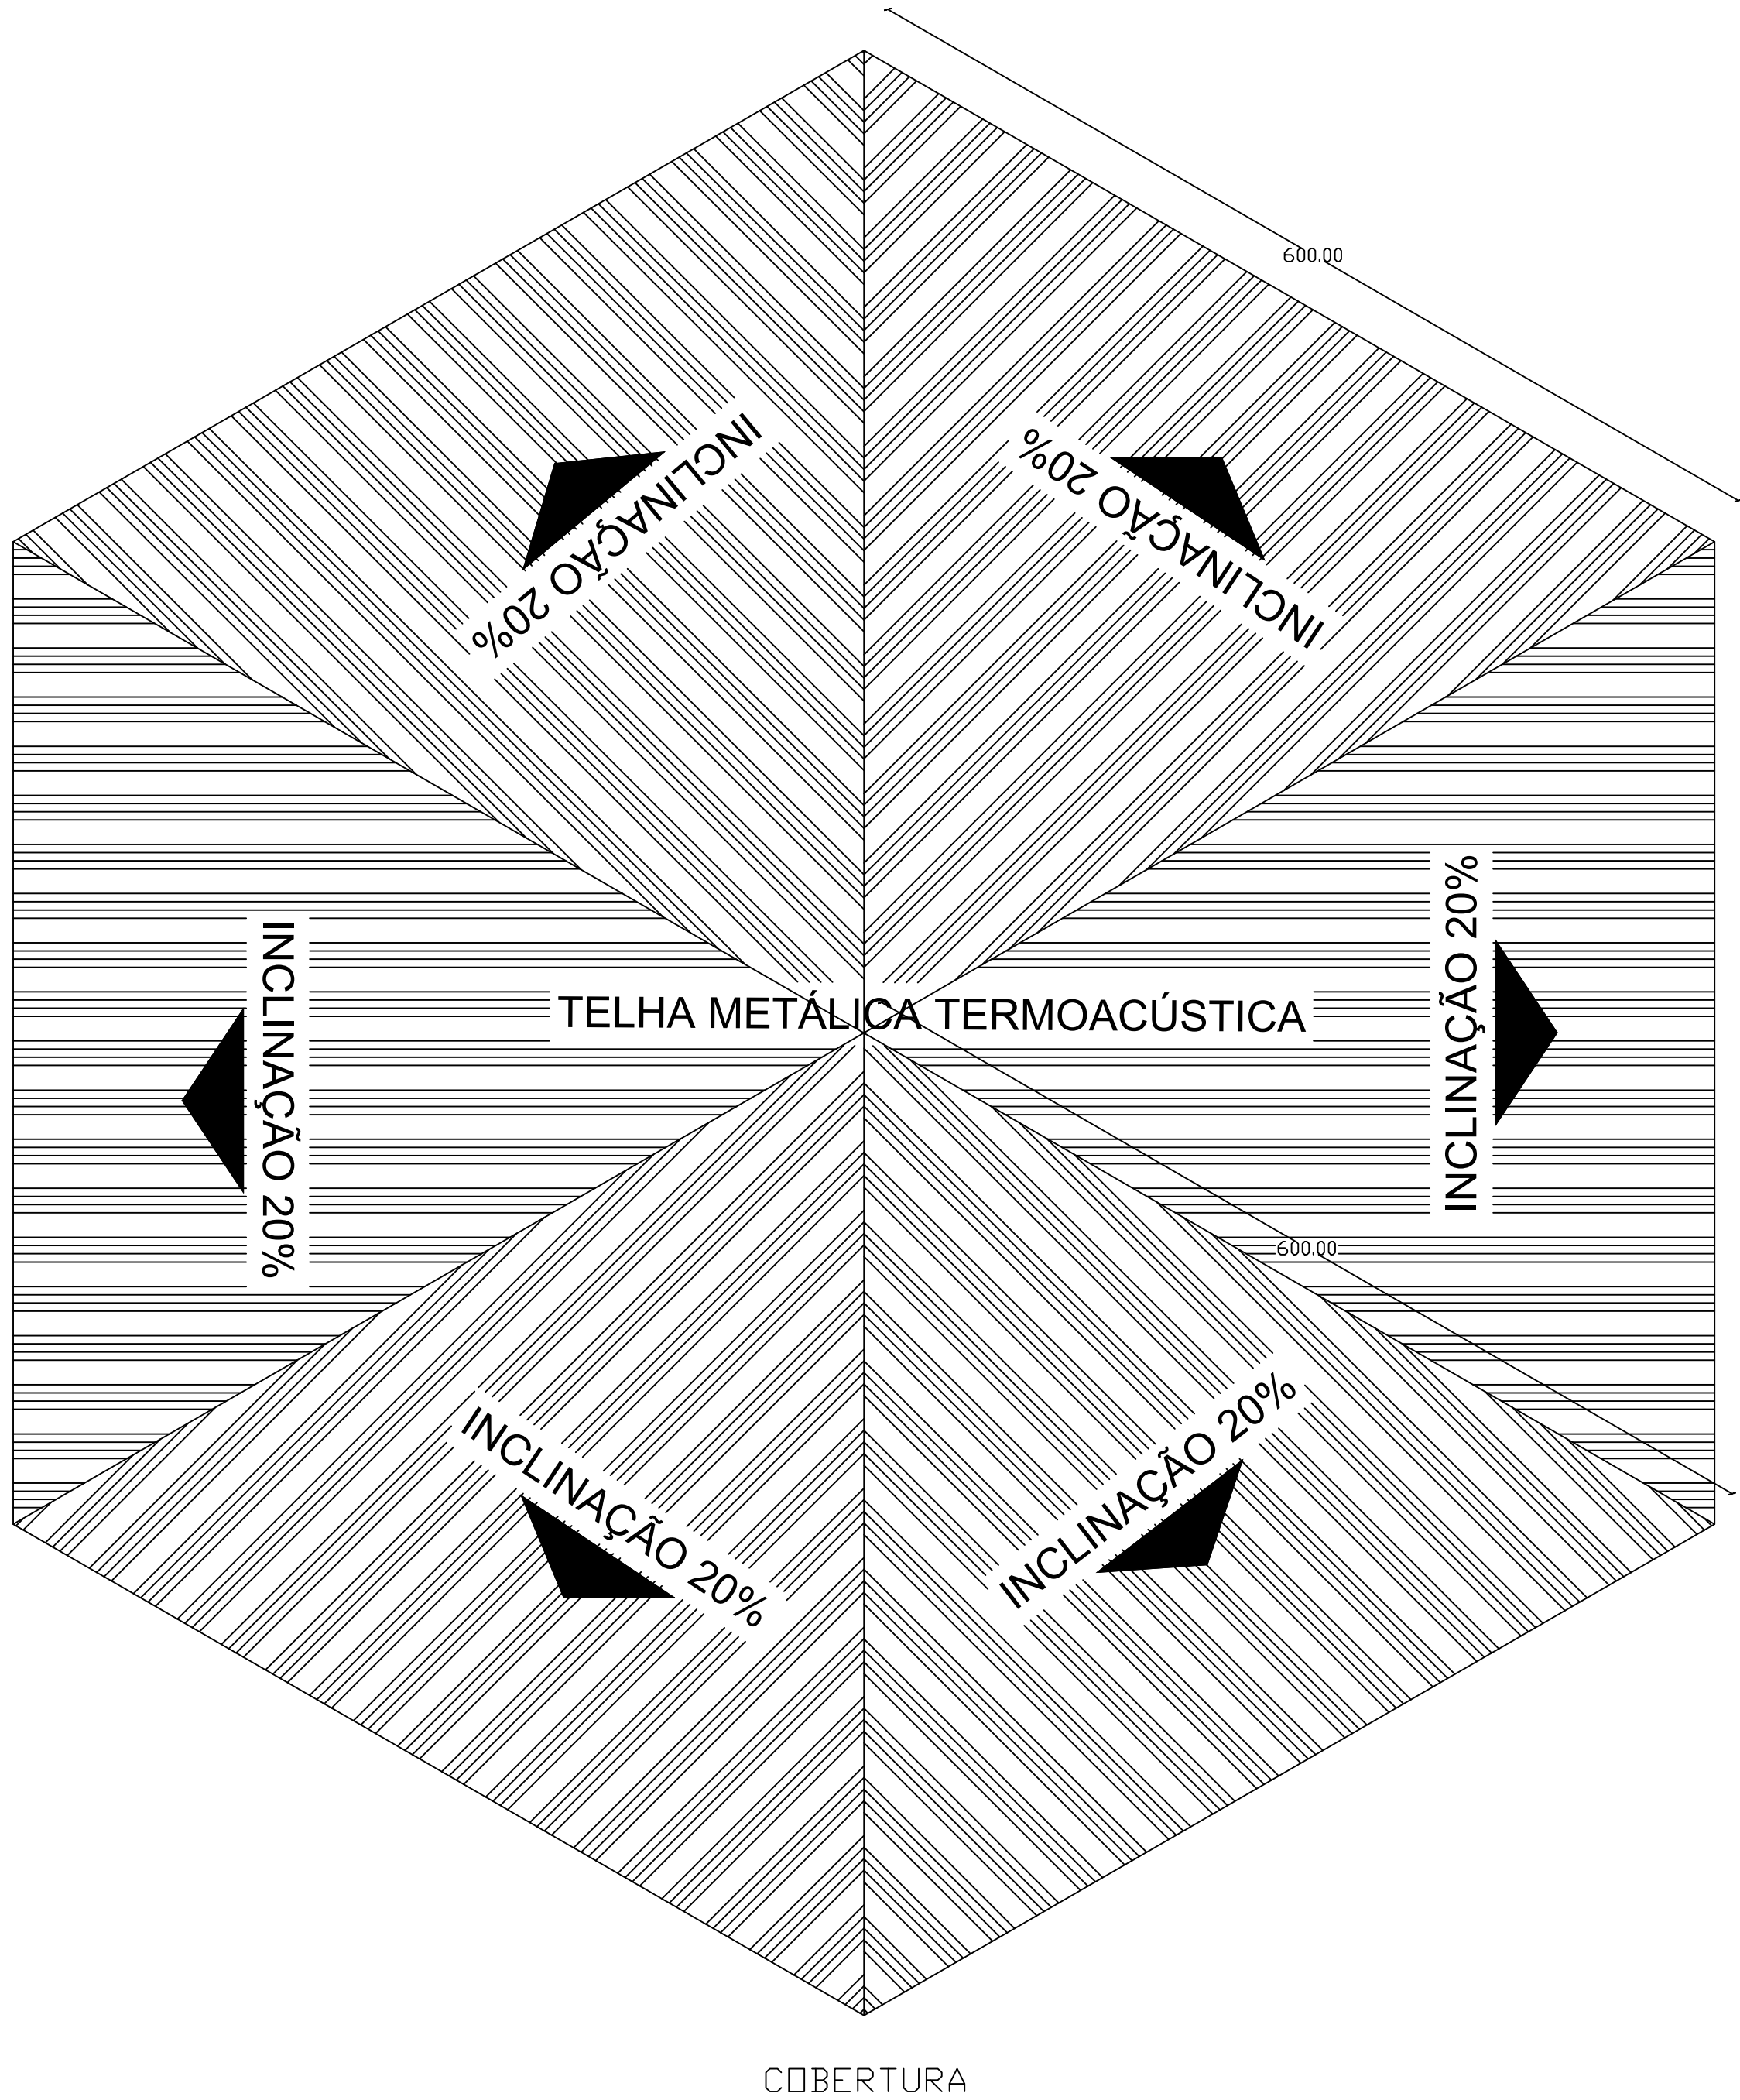


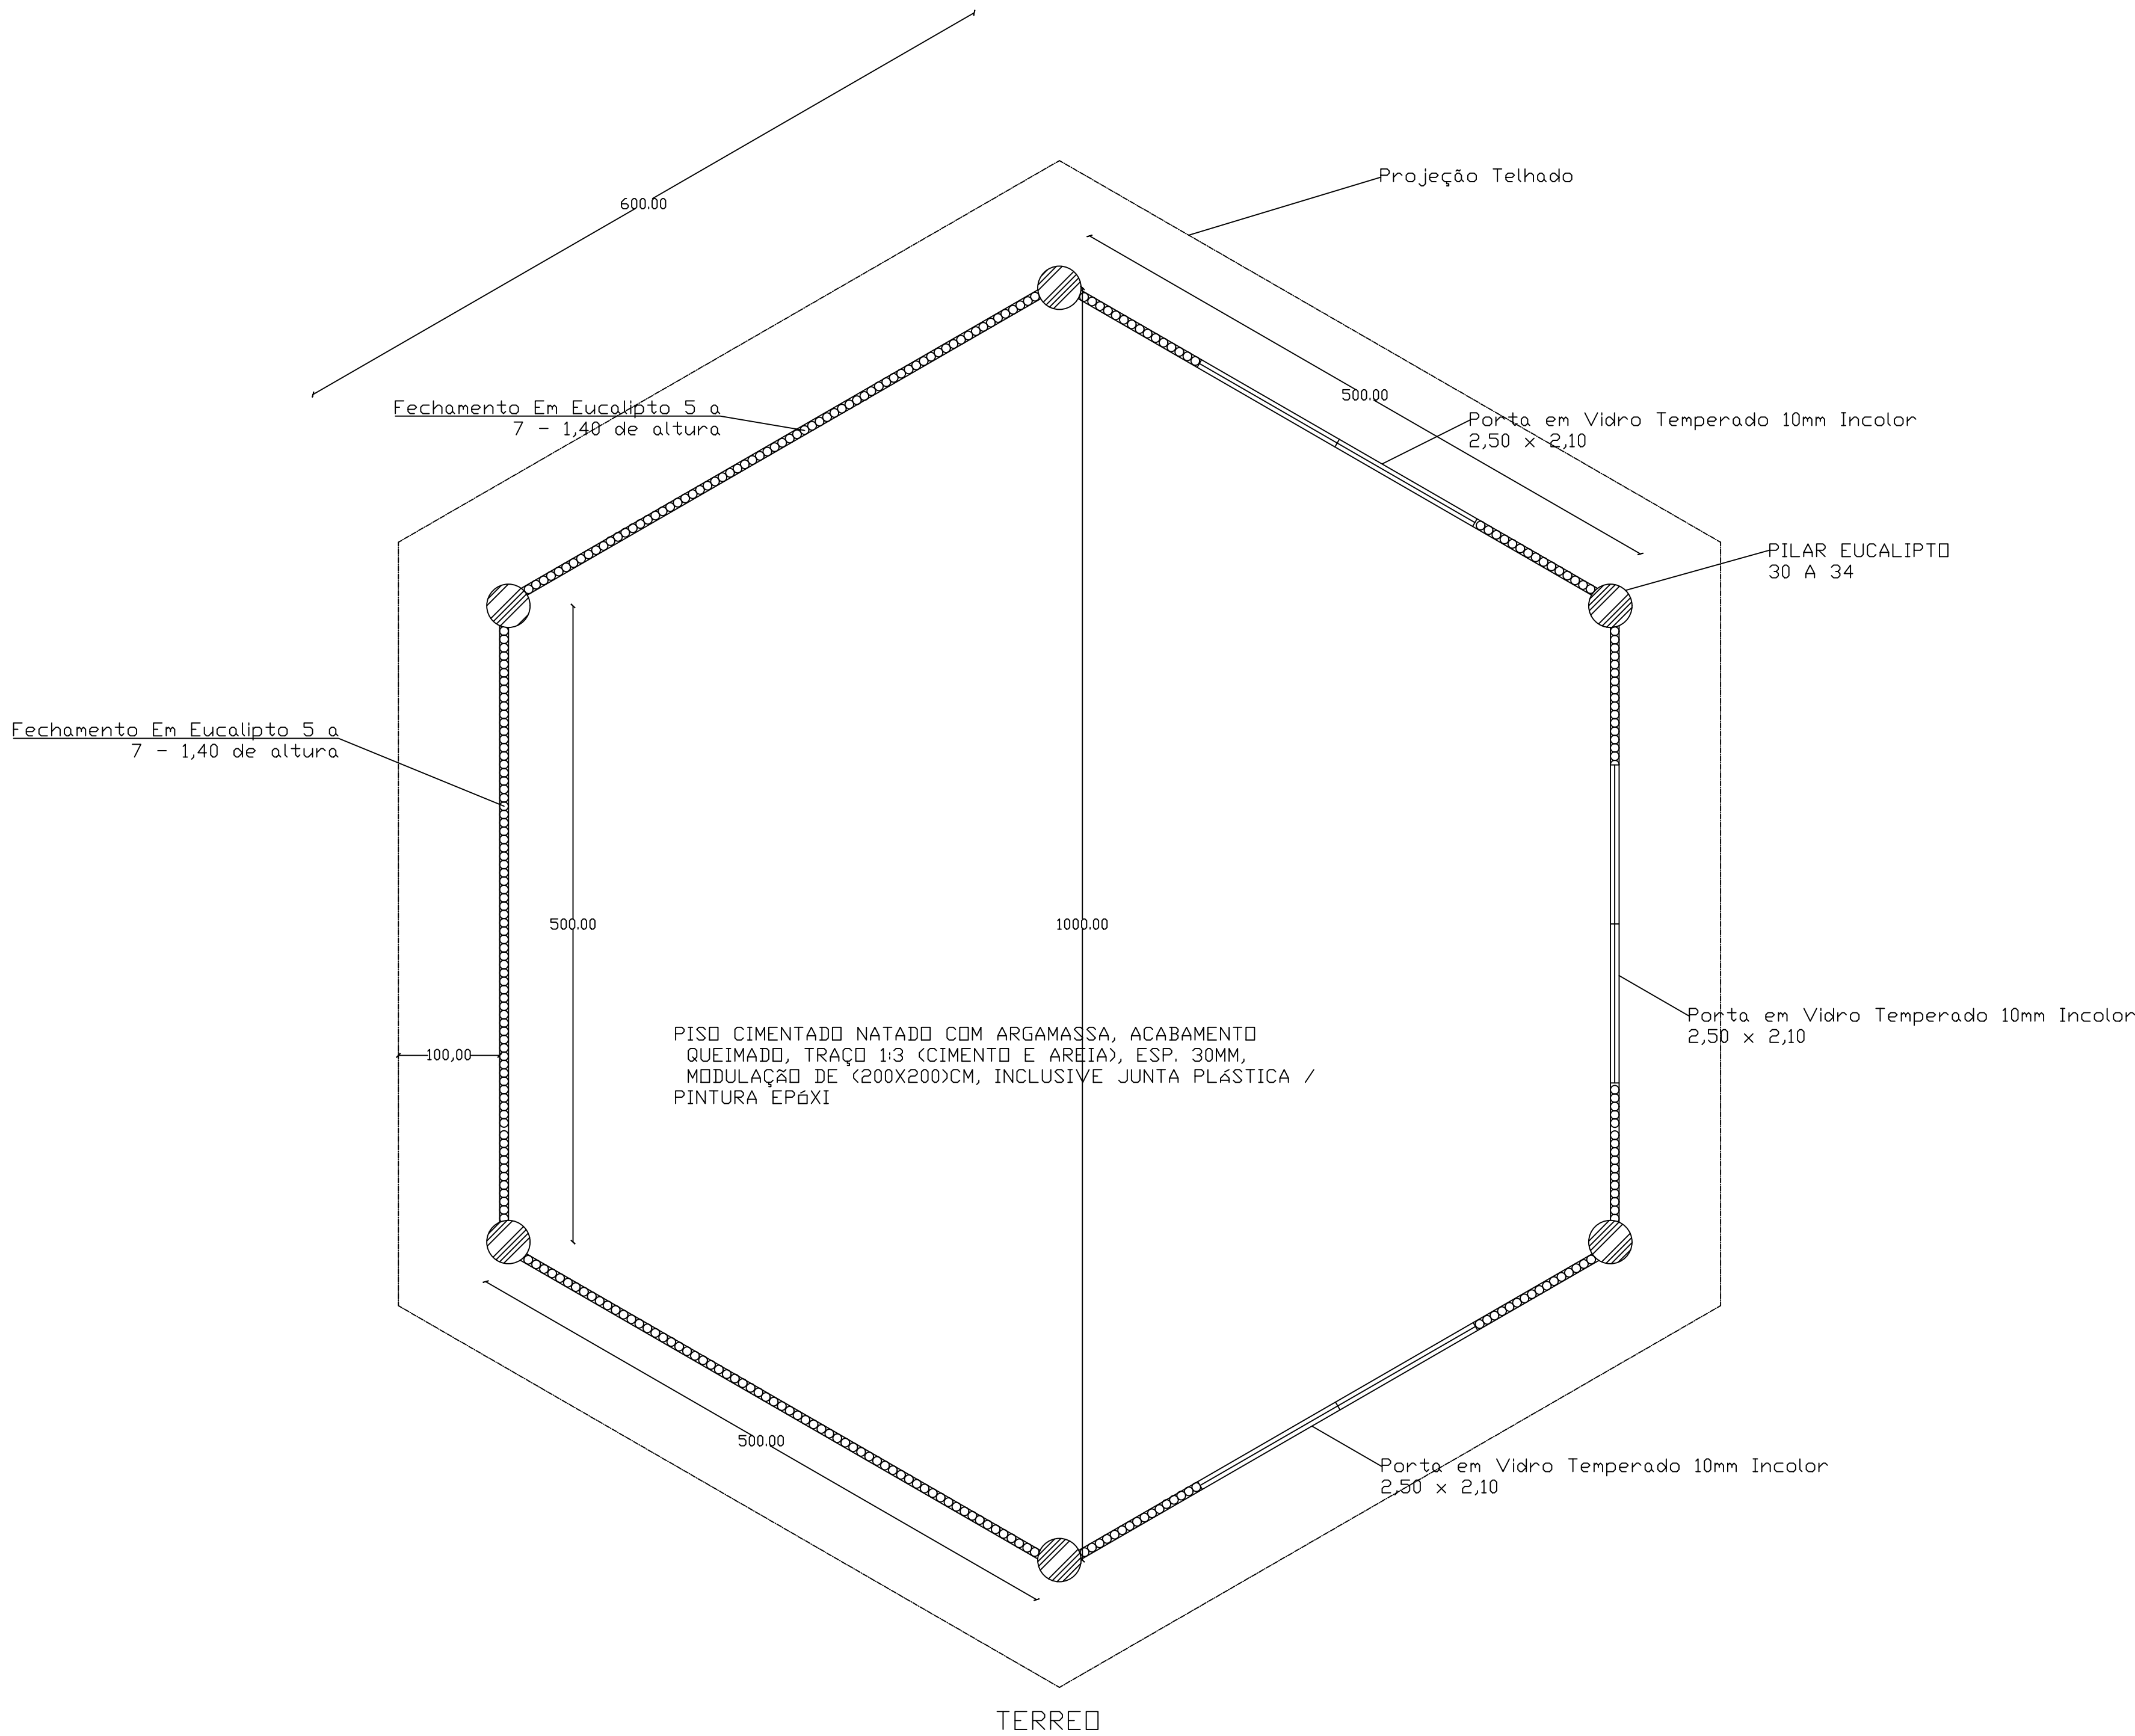

QUIOSQUE CULTURAL

PROPRIETÁRIO: : PREFEITURA MUNICIPAL DE SÃO JOÃO DAS MISSÕES - MG

ENDEREÇO: PRAÇA DAS MANGUEIRAS

MUNICÍPIO - UF: SÃO JOÃO DAS MISSÕES - MG

PREFEITURA MUNICIPAL DE SÃO JOÃO DAS MISSÕES

GERRARD TAYON FERREIRA LOPO CREA: 289963 MG

TÍTULO DO PROJETO

QUIOSQUE CULTURAL

PROPRIETÁRIO:
PREFEITURA MUNICIPAL DE SÃO JOÃO DAS
MISSÕES - MG

CNPJ:

01.612.486/0001-81

ENDEREÇO

Praça Vicente Paula, 302, Centro.

TÍTULO DA PRANCHETA

ARQUITETÔNICO / COBERTURA / DETALHAMENTO

DESCRIÇÃO DA ETAPA

PROJETO EXECUTIVO

REVISÃO	UNIDADE	DATA	ESCALA
R01	METROS	07/02/2025	INDICADA

FOLHA Nº

116,50 x 84,10