
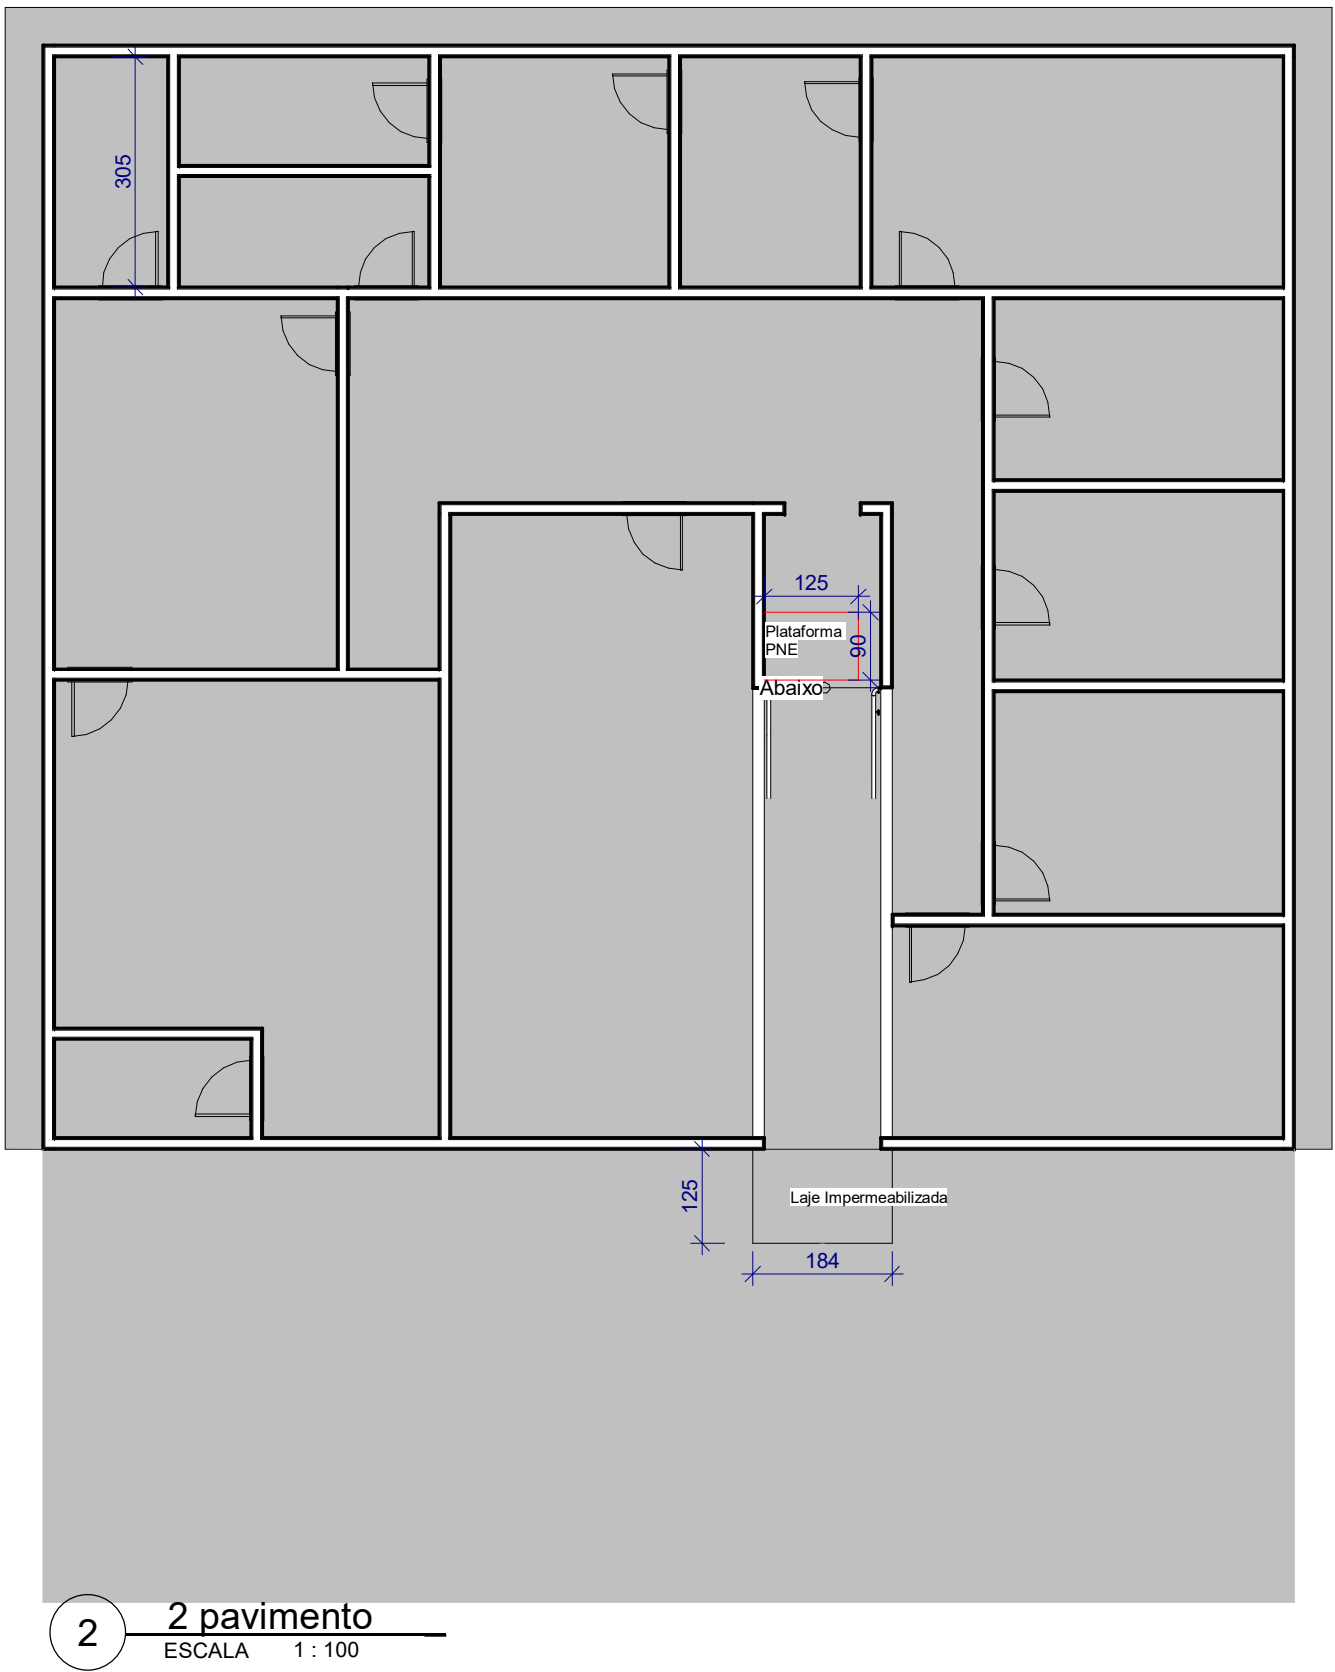


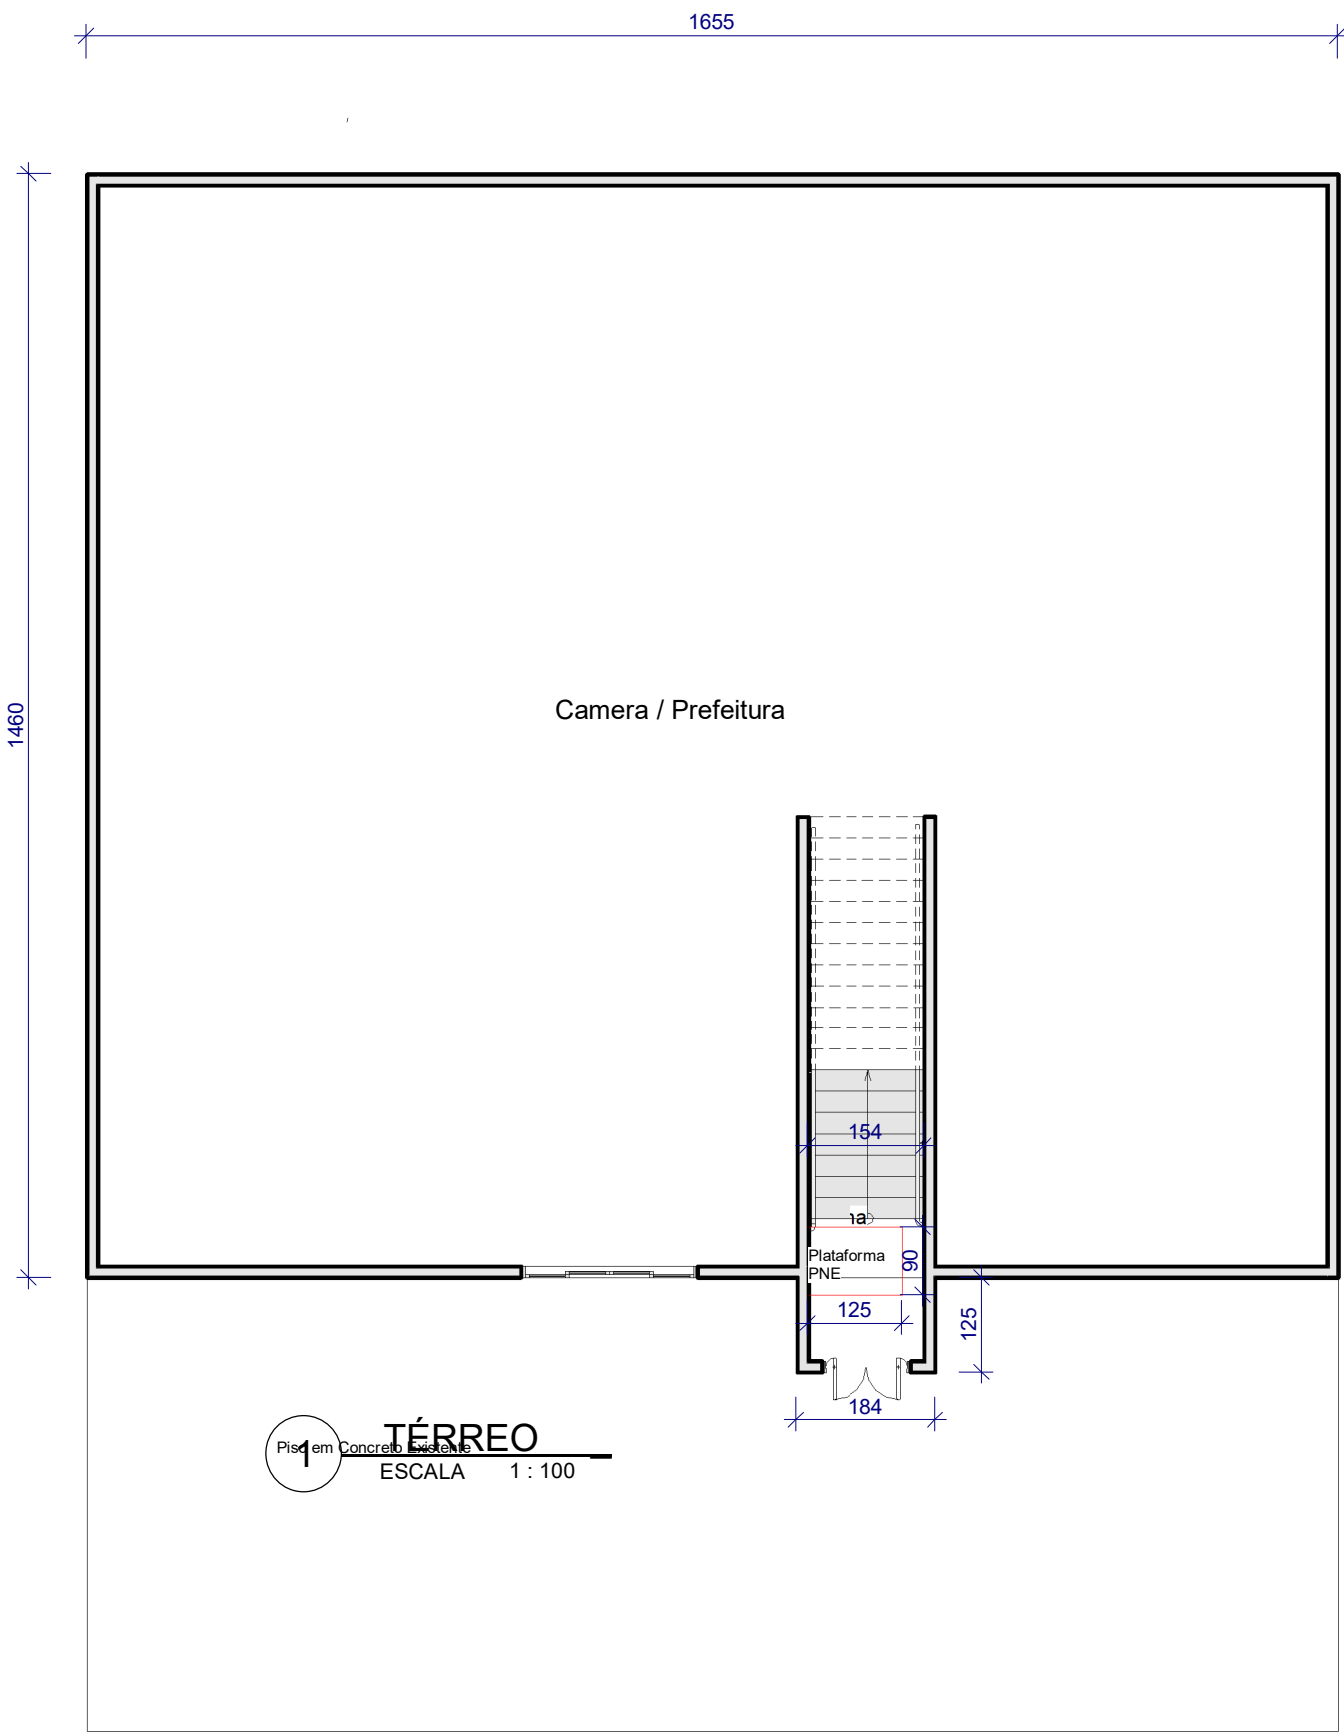

Aprovações:				
PROJETO ARQUITETÔNICO				
LOCAL:				
SÃO JOÃO DAS MISSÕES				
PROPRIETÁRIO:				
PREFEITURA MUNICIPAL DE SÃO JOÃO DAS MISSÕES				
AUTOR DO PROJETO:				
GERRARD TAYON FERREIRA LOPO CREA:142006605-6				
Conteúdo : PLANTA BAIXA DETALHAMENTO FACHADA		Área : ÁREA DO TERRENO: 41,52 m² ÁREA DA CONST.: 41,52 m²		
		Desenho: GERRARD FERREIRA	Data: 28 / 03 / 2025	Escalas: INDICADAS
		Folha: 01 / 01		