


AMBIENTES	MOBILIÁRIO	QDTE	DESCRIÇÃO
REFEITÓRIO	CJR-01	06	CONJUNTO REFEITÓRIO TAMANHO 01 (REFEITÓRIO)
			MESA REVESTIDA EM LAMINADO MELAMINICO PARA CRIANÇAS COM ALTURA ENTRE 83 A 118 CM DIM: 48x110x80cm (A/C/L) - (CRECHE 1) CADERNA COM ASSENTO E ENCOSTO REV. EM PROLIPORILENO LARANJA DIM: 26x34x20cm (A/L/P)
	CJR-03	06	CONJUNTO REFEITÓRIO TAMANHO 03 (REFEITÓRIO)
			MESA REVESTIDA EM LAMINADO MELAMINICO PARA CRIANÇAS COM ALTURA ENTRE 119 A 142 CM DIM: 59x123x70cm (A/C/L) - (CRECHE 1) CADERNA COM ASSENTO E ENCOSTO REV. EM PROLIPORILENO AMARELO DIM: 35x49x21cm (A/L/P)
REPOUSO	CE	10	BERÇO EM MDF COM GRADES NA COR BRANCA ACETINADA DIM: 103x210x70cm (A/C/L) - (CRECHE 1)
			COLCHÃO PARA BERÇO DIM: 115x62x12cm (C/L/A) - (CRECHE 1)
	CE	36	CAMA EMPILHÁVEL DIM: 123x64x10cm (C/L/A) - (CRECHES 2 e 3)
HIGIENE E ALIMENTAÇÃO BEBÊS	PO	03	CADERNA DE ALIMENTAÇÃO (CRECHE 1)
			POLTRONA ALIMENTAÇÃO (AMAMENTAÇÃO)
	CO	04	COLCHONETE PARA TROCADOR DIM: 80x50x4cm (C/L/A) - (FRALDARIOS, SANITÁRIOS INFANTIL 1 E PCD INFANTIL)
SALAS DE ATIVIDADES ESCOLARES	TA	30	PLACAS DE TATAME EM EVA DIM: 103x100x2cm (A/C/L) - (CRECHES 1, 2 E 3)
	CJC-01	09	CONJUNTO COLETIVO TAMANHO 01 (CRECHES II e III)
			MESA REVESTIDA EM LAMINADO MELAMINICO PARA CRIANÇAS DE 1 A 4 ANOS - DIM: 48x100x80cm (A/C/L) CADERNA COM ASSENTO E ENCOSTO REV. EM PROLIPORILENO LARANJA PARA CRIANÇAS DE 1 A 4 ANOS - DIM: 26x34x20cm (A/L/P)
			MESA REVESTIDA EM LAMINADO MELAMINICO PARA CRIANÇAS DE 4 A 5 ANOS - DIM: 35x49x21cm (A/L/P)
	CJP-01	02	CONJUNTO PARA PROFESSOR (PRÉ-ESCOLA)
			MESA REVESTIDA EM LAMINADO MELAMINICO DIM: 79x120x65cm (A/C/L)
			CADERNA COM ASSENTO E ENCOSTO REV. EM PROLIPORILENO CINZA DIM: 46x43x40cm (A/L/P)
	CJA-01	24	CONJUNTO ALUNO TAMANHO 01 (PRÉ-ESCOLA)
			MESA REVESTIDA EM LAMINADO MELAMINICO PARA CRIANÇAS DE 4 A 5 ANOS - DIM: 48x100x80cm (A/C/L)
			CADERNA COM ASSENTO E ENCOSTO REV. EM PROLIPORILENO LARANJA PARA CRIANÇAS DE 4 A 5 ANOS - DIM: 26x34x20cm (A/L/P)
	CJA-03	24	CONJUNTO ALUNO TAMANHO 03 (PRÉ-ESCOLA)
			MESA REVESTIDA EM LAMINADO MELAMINICO PARA CRIANÇAS DE 5 A 6 ANOS - DIM: 59,4x104,5cm (A/C/L)
			CADERNA COM ASSENTO E ENCOSTO REV. EM PROLIPORILENO AMARELO PARA CRIANÇAS DE 5 A 6 ANOS - DIM: 35,4x49,21cm (A/L/P)
	AMB	08	ARMÁRIO BAIXO COM 2 PORTAS DIM: 74x110x50cm (A/L/P) - (CRECHES 2, 3 e PRÉ-ESCOLA)
	ESB	08	ESTANTE BAIXA COM 2 PRATELEIRAS DIM: 74x110x50cm (A/L/P) - (CRECHES 2, 3 e PRÉ-ESCOLA)
	PS	01	EQUIPAMENTO PSICOMOTRICIDADE EM ESPUMA REVESTIDA COM DEGRAUS E RAMPAS (SALA MULTUSO)
	PS	01	EQUIPAMENTO PSICOMOTRICIDADE EM ESPUMA REVESTIDA TIPO PISCINA COM BOLINHAS (SALA MULTUSO)
	PS	01	EQUIPAMENTO PSICOMOTRICIDADE EM ESPUMA REVESTIDA TIPO LOMBADINHA (SALA MULTUSO)
	PS	01	EQUIPAMENTO PSICOMOTRICIDADE TIPO TUNEL SANFONADO (SALA MULTUSO)
	QW	01	QUADRO MURAL DE FELTRO DIM: 120x90cm (A/L) - (CRECHE 1)
	QW	02	QUADRO BRANCO TIPO LOUISA MAGNÉTICO DIM: 120x90cm (A/L) - (CRECHES II e III)
	QW	02	QUADRO BRANCO TIPO LOUISA MAGNÉTICO DIM: 120x90cm (A/L) - (PRÉ-ESCOLA)
ADMINISTRAÇÃO	AMA	04	ARMÁRIO EM AÇO 2 PORTAS E 4 PRATELEIRAS DIM: 180x90x150cm (A/L/P) - (ADMINISTRAÇÃO, SALA PROFESSORES)
	AD1	01	ARQUIVO EM AÇO DIM: 120x70x110cm (A/L/P) - (ADMINISTRAÇÃO)
	MV	05	MESA DE TRABALHO DIM: 79x120x65cm (A/L/P) - (ADMINISTRAÇÃO E SALA PROFESSORES)
	CB	05	CADERNA GIRATORIA (ADMINISTRAÇÃO E SALA PROFESSORES)
	MV	01	MESA DE REUNIÃO DIM: 79x120x65cm (A/L/P) - (SALA PROFESSORES)
	CT	07	CADERNA FIXA (ADMINISTRAÇÃO, SALA PROFESSORES E CRECHE 3)
	CO	02	QUADRO DE AVISOS EM METAL DIM: 90x100cm (A/L) - (ADMINISTRAÇÃO E SALA PROFESSORES)
SERVÍCIO	MB	01	MESA PARA REFEEIÇÃO DIM: 60x90x100cm (A/L/P) - (COPA FUNCIONÁRIOS)
	CS	04	CADERNA FIXA (COPA FUNCIONÁRIOS)
	AM1	01	ARMÁRIO AÇO COM 16 PORTAS DIM: 180x220x440cm (A/L/P) - (COPA FUNCIONÁRIOS)
BRINQUEDOS	BA	01	BALANÇO DE 64 LUXARES DIM: 180x220x440cm (L/A/C) - (PLAYGROUND)
ÁREA DE LAZER EXTERNA	CS	01	CASA DE BONECAS EM POLIETILENO DIM: 131x128x181cm (L/A/C) - (PLAYGROUND)
	ES	01	ESCORREGADOR GRANDE EM POLIETILENO DIM: 59x119x205cm (L/A/C) - (PLAYGROUND)
	GA	02	GANGORRA DUPLA EM POLIETILENO DIM: 49x71x110cm (L/A/C) - (PLAYGROUND)
	GA	01	GIRA GIRA CARROSSEL EM POLIETILENO DIM: 100x100cm (D/A) - (PLAYGROUND)
	TL	01	TUNEL LÚDICO EM POLIETILENO DIM: 87x87x212cm (L/A/C) - (PLAYGROUND)

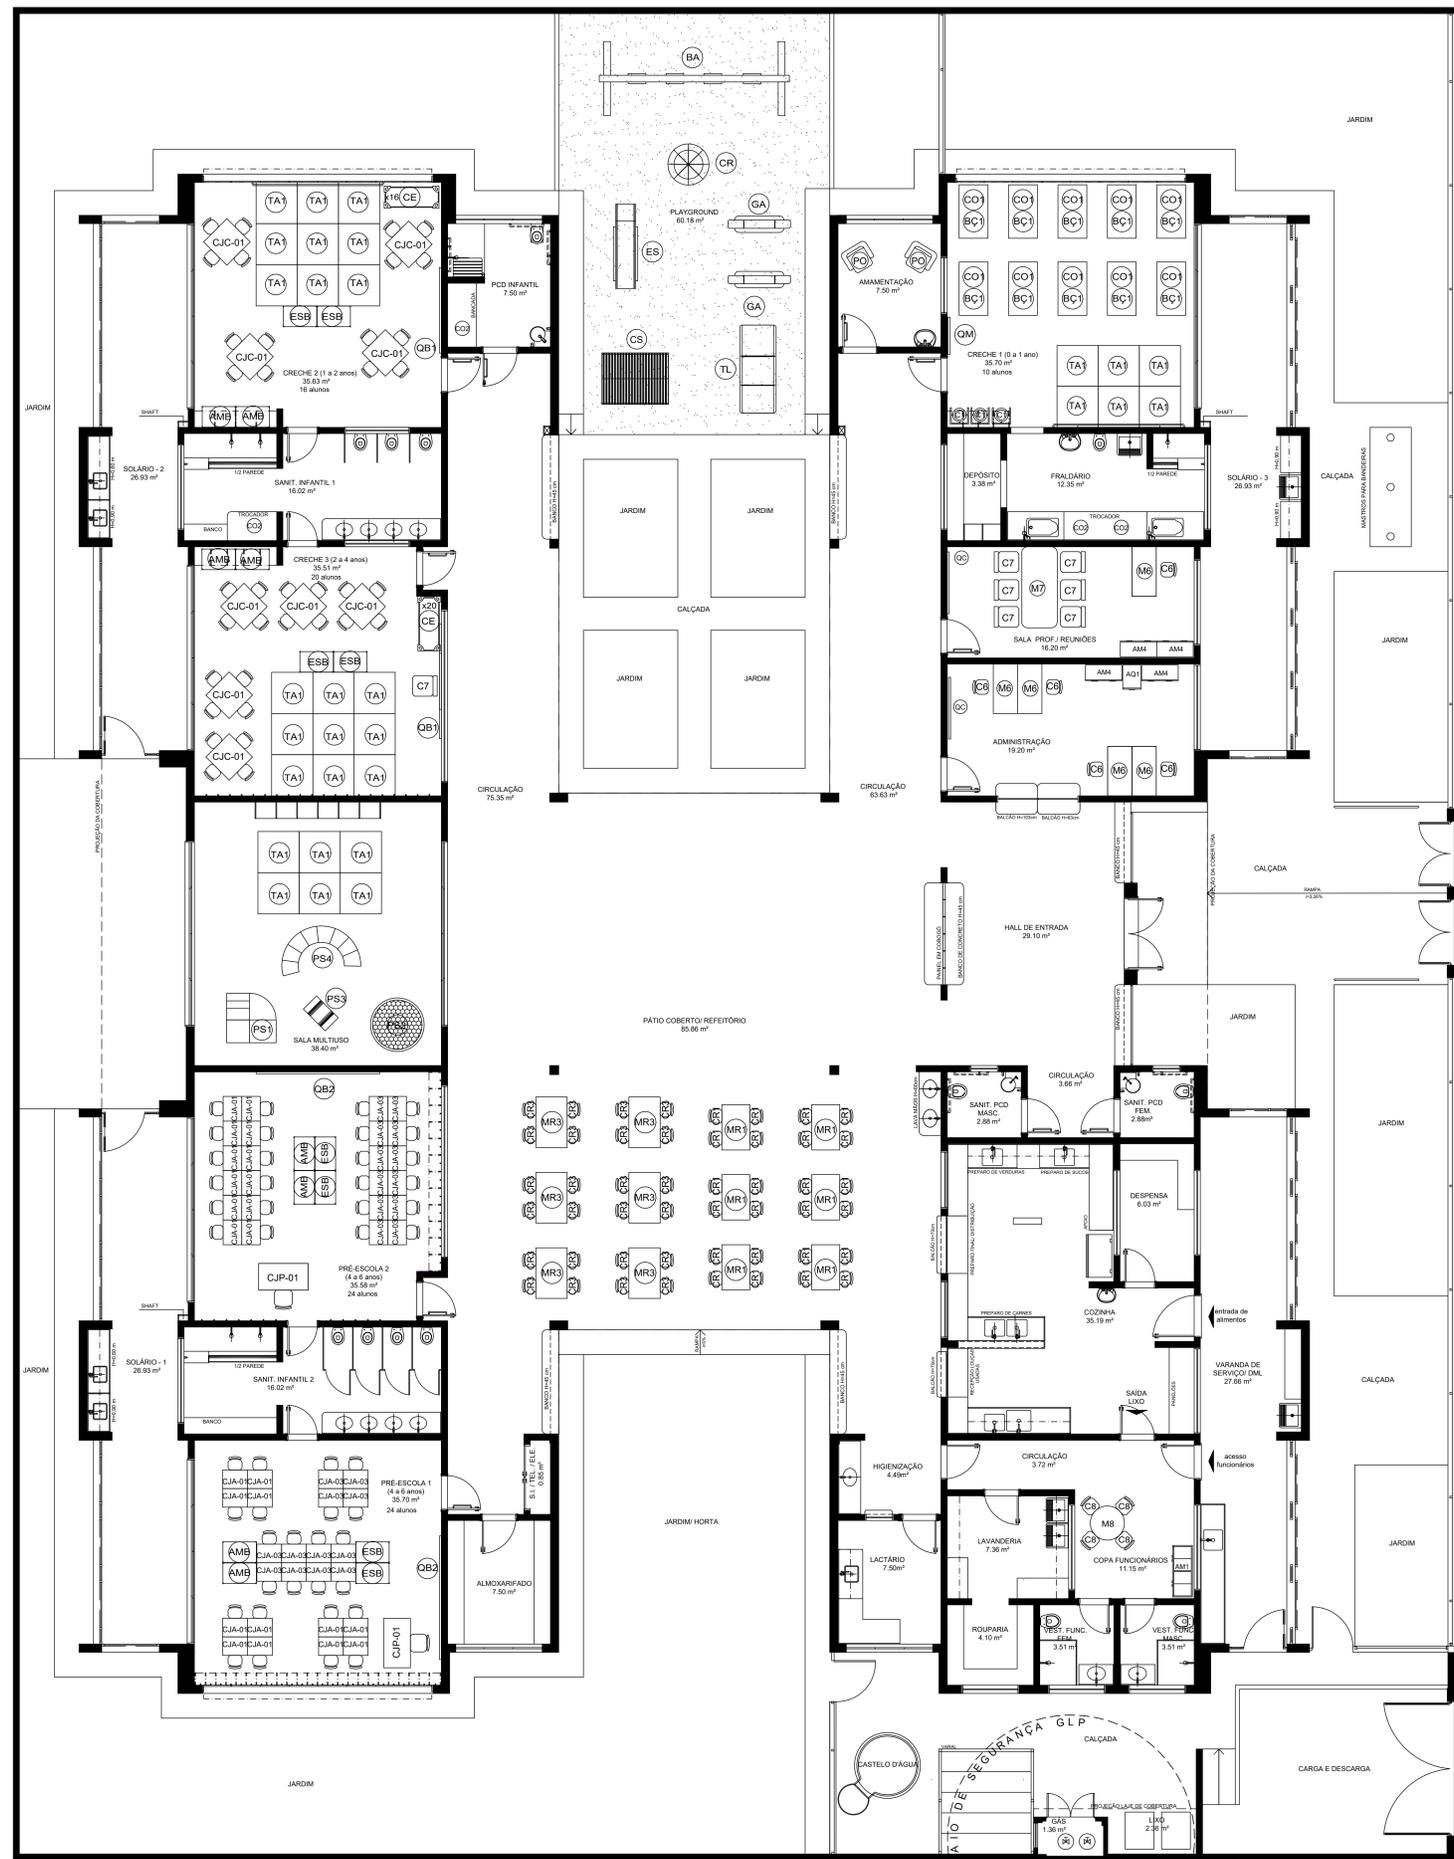

NOTAS

- MEDIAS E NÍVEIS EM METROS;
- VERIFICAR POSIÇÃO EXATA DOS PILARES NO PROJETO ESTRUTURAL;
- VERIFICAR DETALHES CONSTRUTIVOS PERTINENTES NAS FRANCHAS DE DETALHAMENTO;
- EM CASO DE CONFLITO DE INFORMAÇÕES ENTRE O PROJETO GRÁFICO E O MEMORIAL DESCRITIVO, PREVALECE A INFORMAÇÃO CONTIDA NOS DESENHOS;
- ALTERAÇÕES NESTE PROJETO SOMENTE COM AUTORIZAÇÃO EXPRESSA DO FNDE

REFERÊNCIAS:

- PLANILHA DE QUANTITATIVOS;
- MEMORIAL DESCRITIVO E ESPECIFICAÇÕES TÉCNICAS

LEGENDA:		INDICAÇÃO DE VISTAS	
	INDICAÇÃO NÍVEIS PLANTA E CORTE		INDICAÇÃO DE VISTAS
	INDICAÇÃO DE CORTES		ESPECIFICAÇÕES DE MATERIAIS
	INDICAÇÃO DE FACHADAS		INDICAÇÃO DE EIXOS
	INDICAÇÃO DE PORTAS E JANELAS		INDICAÇÃO DE ELEMENTOS (BANCADAS, PRATELEIRAS E ETC.)

Nº	DATA	DESCRIÇÃO
02	JANEIRO/ 2017	Atendimento à NBR 9050/ 2015; Alteração: quadro de áreas, sanitários infantis 1 e 2, altura da platibanda, mobiliário e equipamento, altura da cerâmica nos sanitários, cor dos portões dos solários e altura da porta PA4; Acréscimo das duchas higiênicas e escaninhos pré-escala; Retirada da chapa de aço abaixo da platibanda.
01	AGOSTO/ 2016	Alteração paredes - shaft para tubulação hidráulica e detalhamento; alteração da altura da platibanda.

FNDE Fundo Nacional de Desenvolvimento da Educação

Ministério da Educação

PROJETO PADRÃO - FNDE

PROPRIETÁRIO: PREFEITURA MUNICIPAL DE SÃO JOÃO DAS MISSÕES - MG

ENDEREÇO: RUA CANADÁ, COMUNIDADE RANCHARIA

MUNICÍPIO - UF: SÃO JOÃO DAS MISSÕES - MG

PROPRIETÁRIO

GERRARD TAYON FERREIRA LOPO CREA: 286963 MG

GERRARD TAYON FERREIRA LOPO CREA: 286963 MG

DLFO	CREA
	RA

OBSERVAÇÕES:

PROGRAMA PROINFÂNCIA - PROJETO TIPO 2

PROJETO DE ARQUITETURA

COORDENAÇÃO	DESCRIÇÃO-1	DESCRIÇÃO-2	DESCRIÇÃO-3	PRANCHA
CGEST - Coordenação Geral de Infraestrutura Educacional				PE-AR
REVISÃO R-01	ESCALA	DATA	EMISSÃO	
DESENHO				00/00

1 PLANTA DE LAYOUT - MOBILIÁRIO
ESCALA 1/75