


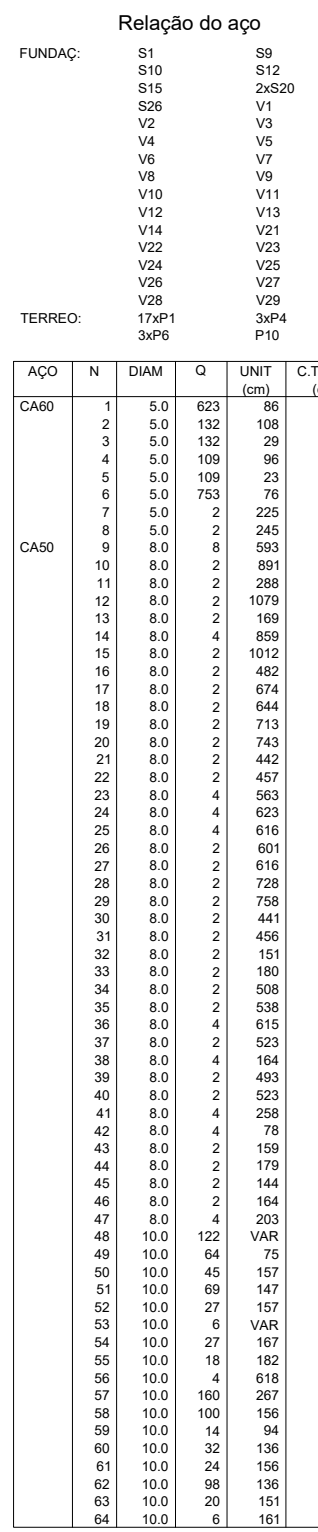

AÇO	DIAM	C.TOTAL (m)	PESO + 10 % (kg)
CA50	8.0	501.8	217.6
	10.0	1438.4	975.47
CA60	5.0	1428.1	242.1
PESO TOTAL			
CA50	1354.7		
CA60	242.1		

Vol. de concreto total (C-25) = 14,88 m³
Vol. de concreto total (C-30) = 5,59 m³
Área de forma total = 241,64 m²



TÍTULO:		AMPLIAÇÃO CRECHE SÃO JOÃO
RESPONSÁVEL TÉCNICO		GERRARD TAYON FERREIRA LOPO CREA-MG:289963
CLIENTE:	PREFEITURA MUNICIPAL DE SÃO JOÃO DAS MISSÕES CNPJ: 01.612.486/0001-81	
ASSUNTO:	DETALHES VIGAS BALDRAME / SAPADAS / PILARES	
LOCAL:	São João Das Missões - MG	DATA: 06/06/2021

01/06

INDICADAS