
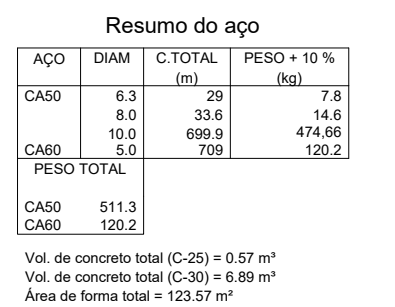
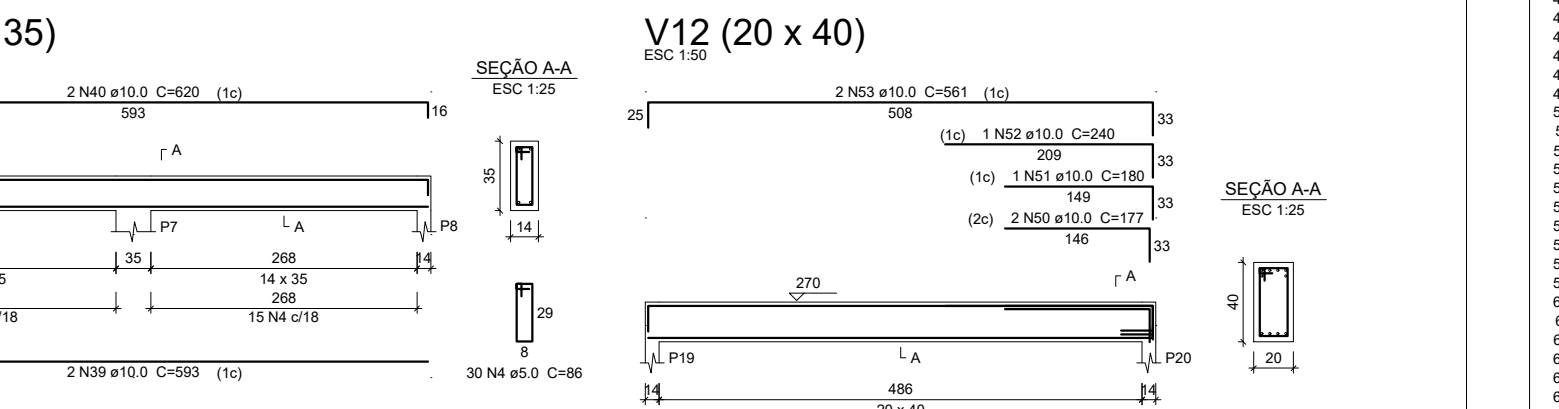
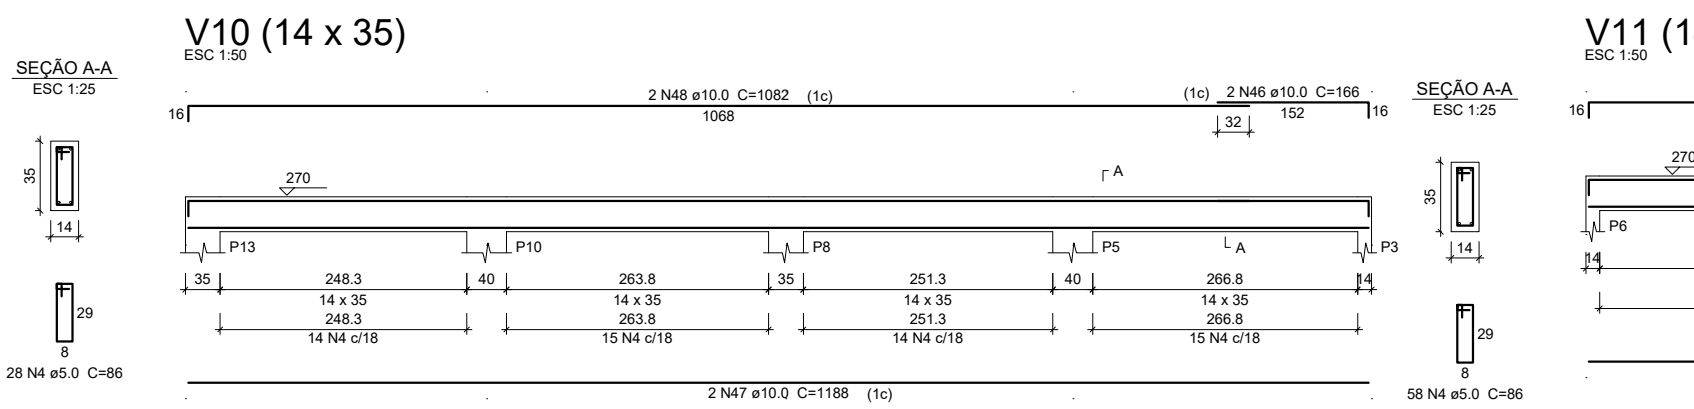


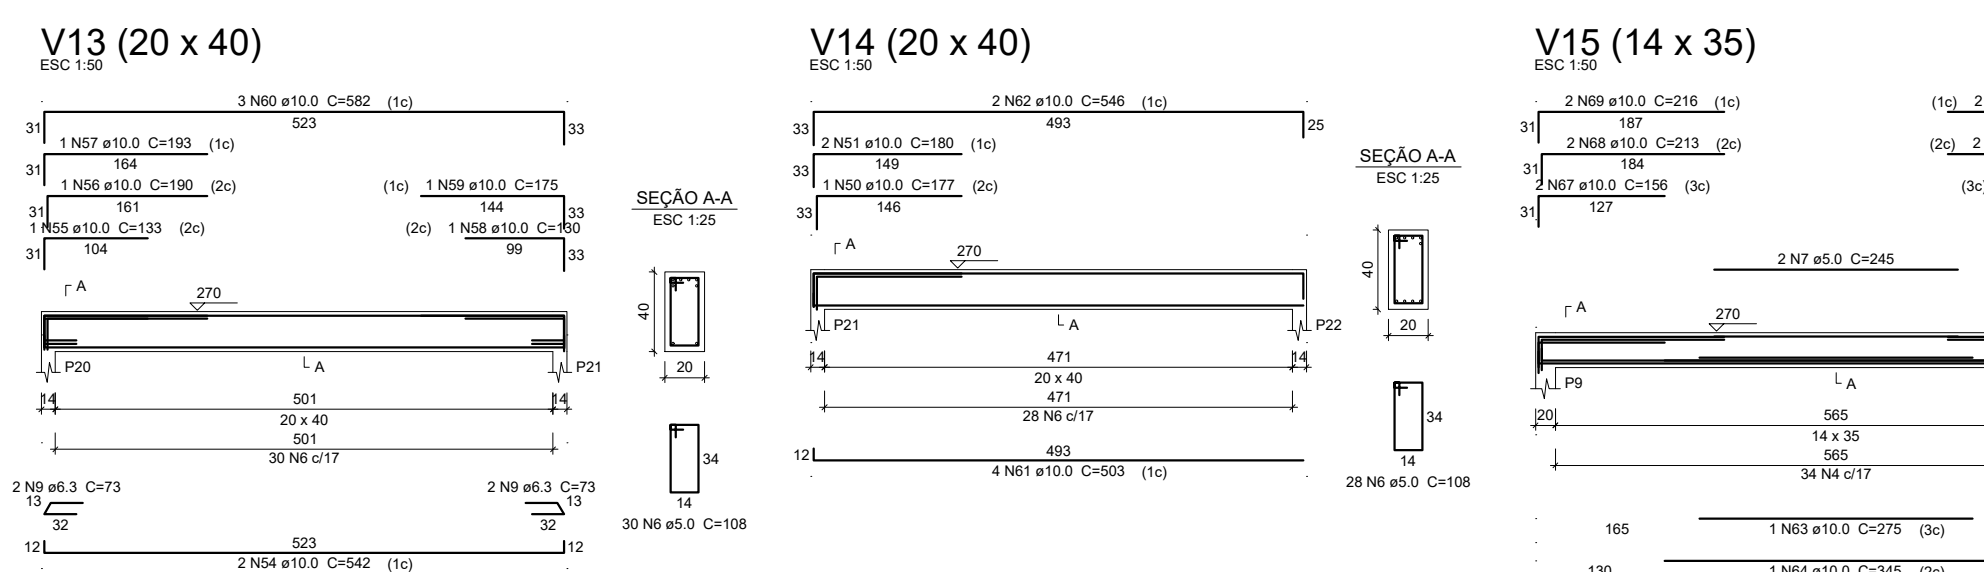

TÍTULO:		AMPLIAÇÃO CRECHE SÃO JOÃO	
RESPONSÁVEL TÉCNICO:		GERRARD TAYON FERREIRA LOPO CREA-MG:289963	
CLIENTE:		PREFEITURA MUNICIPAL DE SÃO JOÃO DAS MISSÕES CNPJ: 01.612.486/0001-81	
ASSUNTO:		DETALHES VIGAS BALDRAME / SAPADAS / PILARES	
Local:		DATA:	FOLHA: 02/06
São João Das Missões - MG		06/06/2025	ESCALA: INDICADAS