



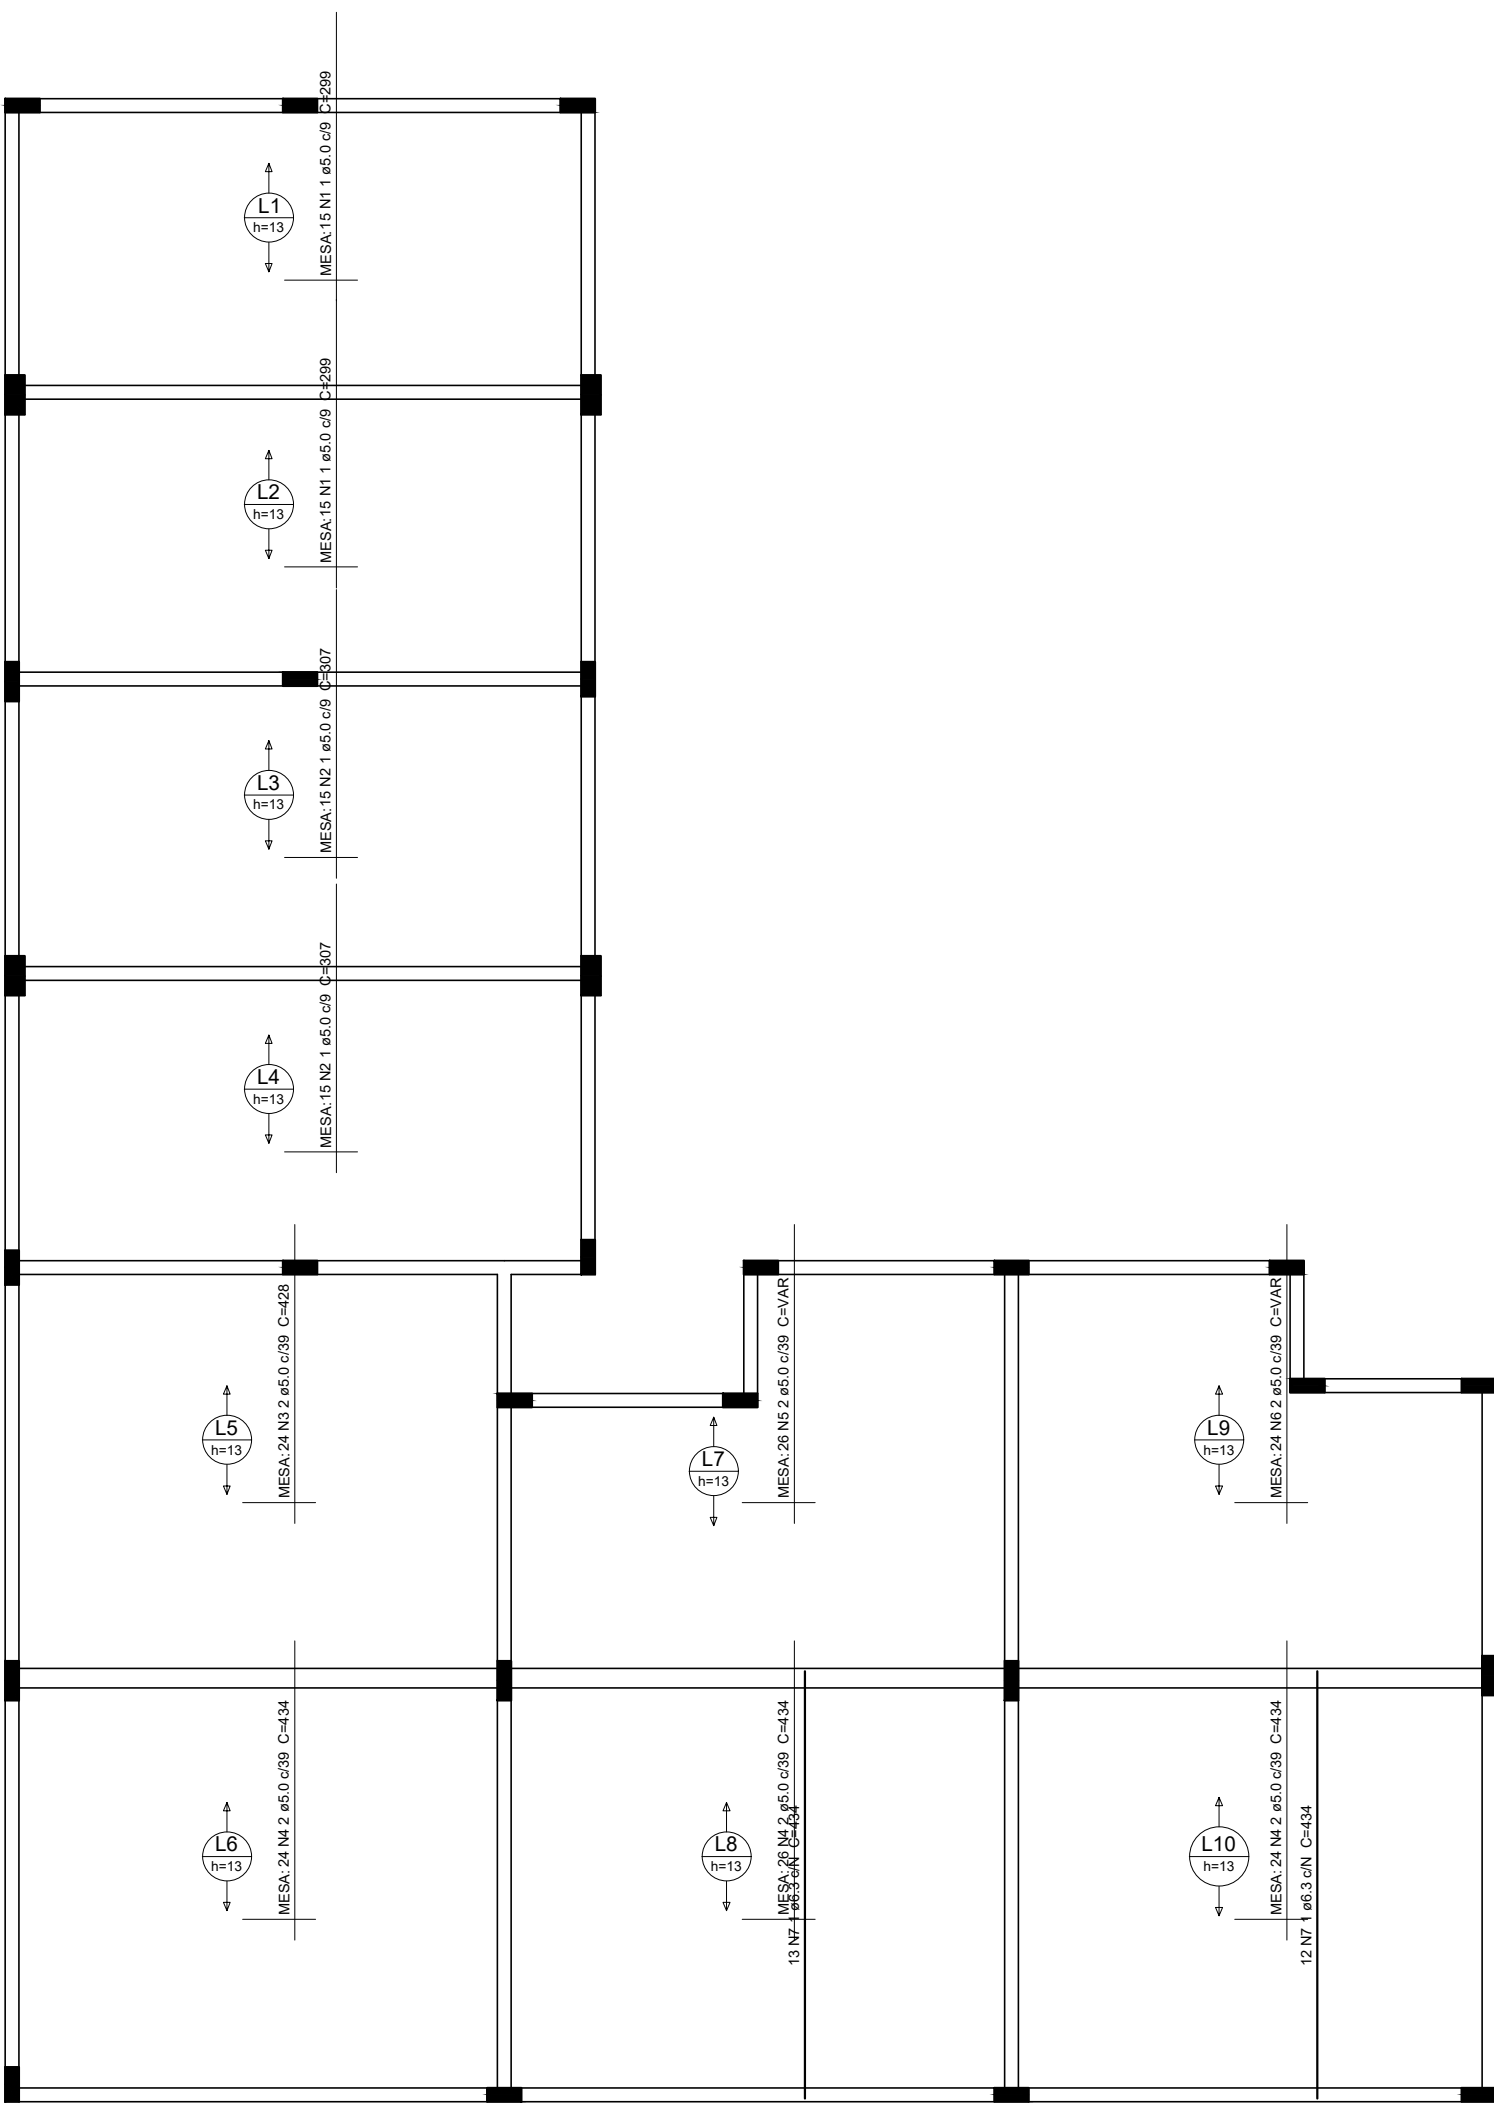

Armação positiva das lajes do pavimento TERREO (Eixo Y)

escala 1:50

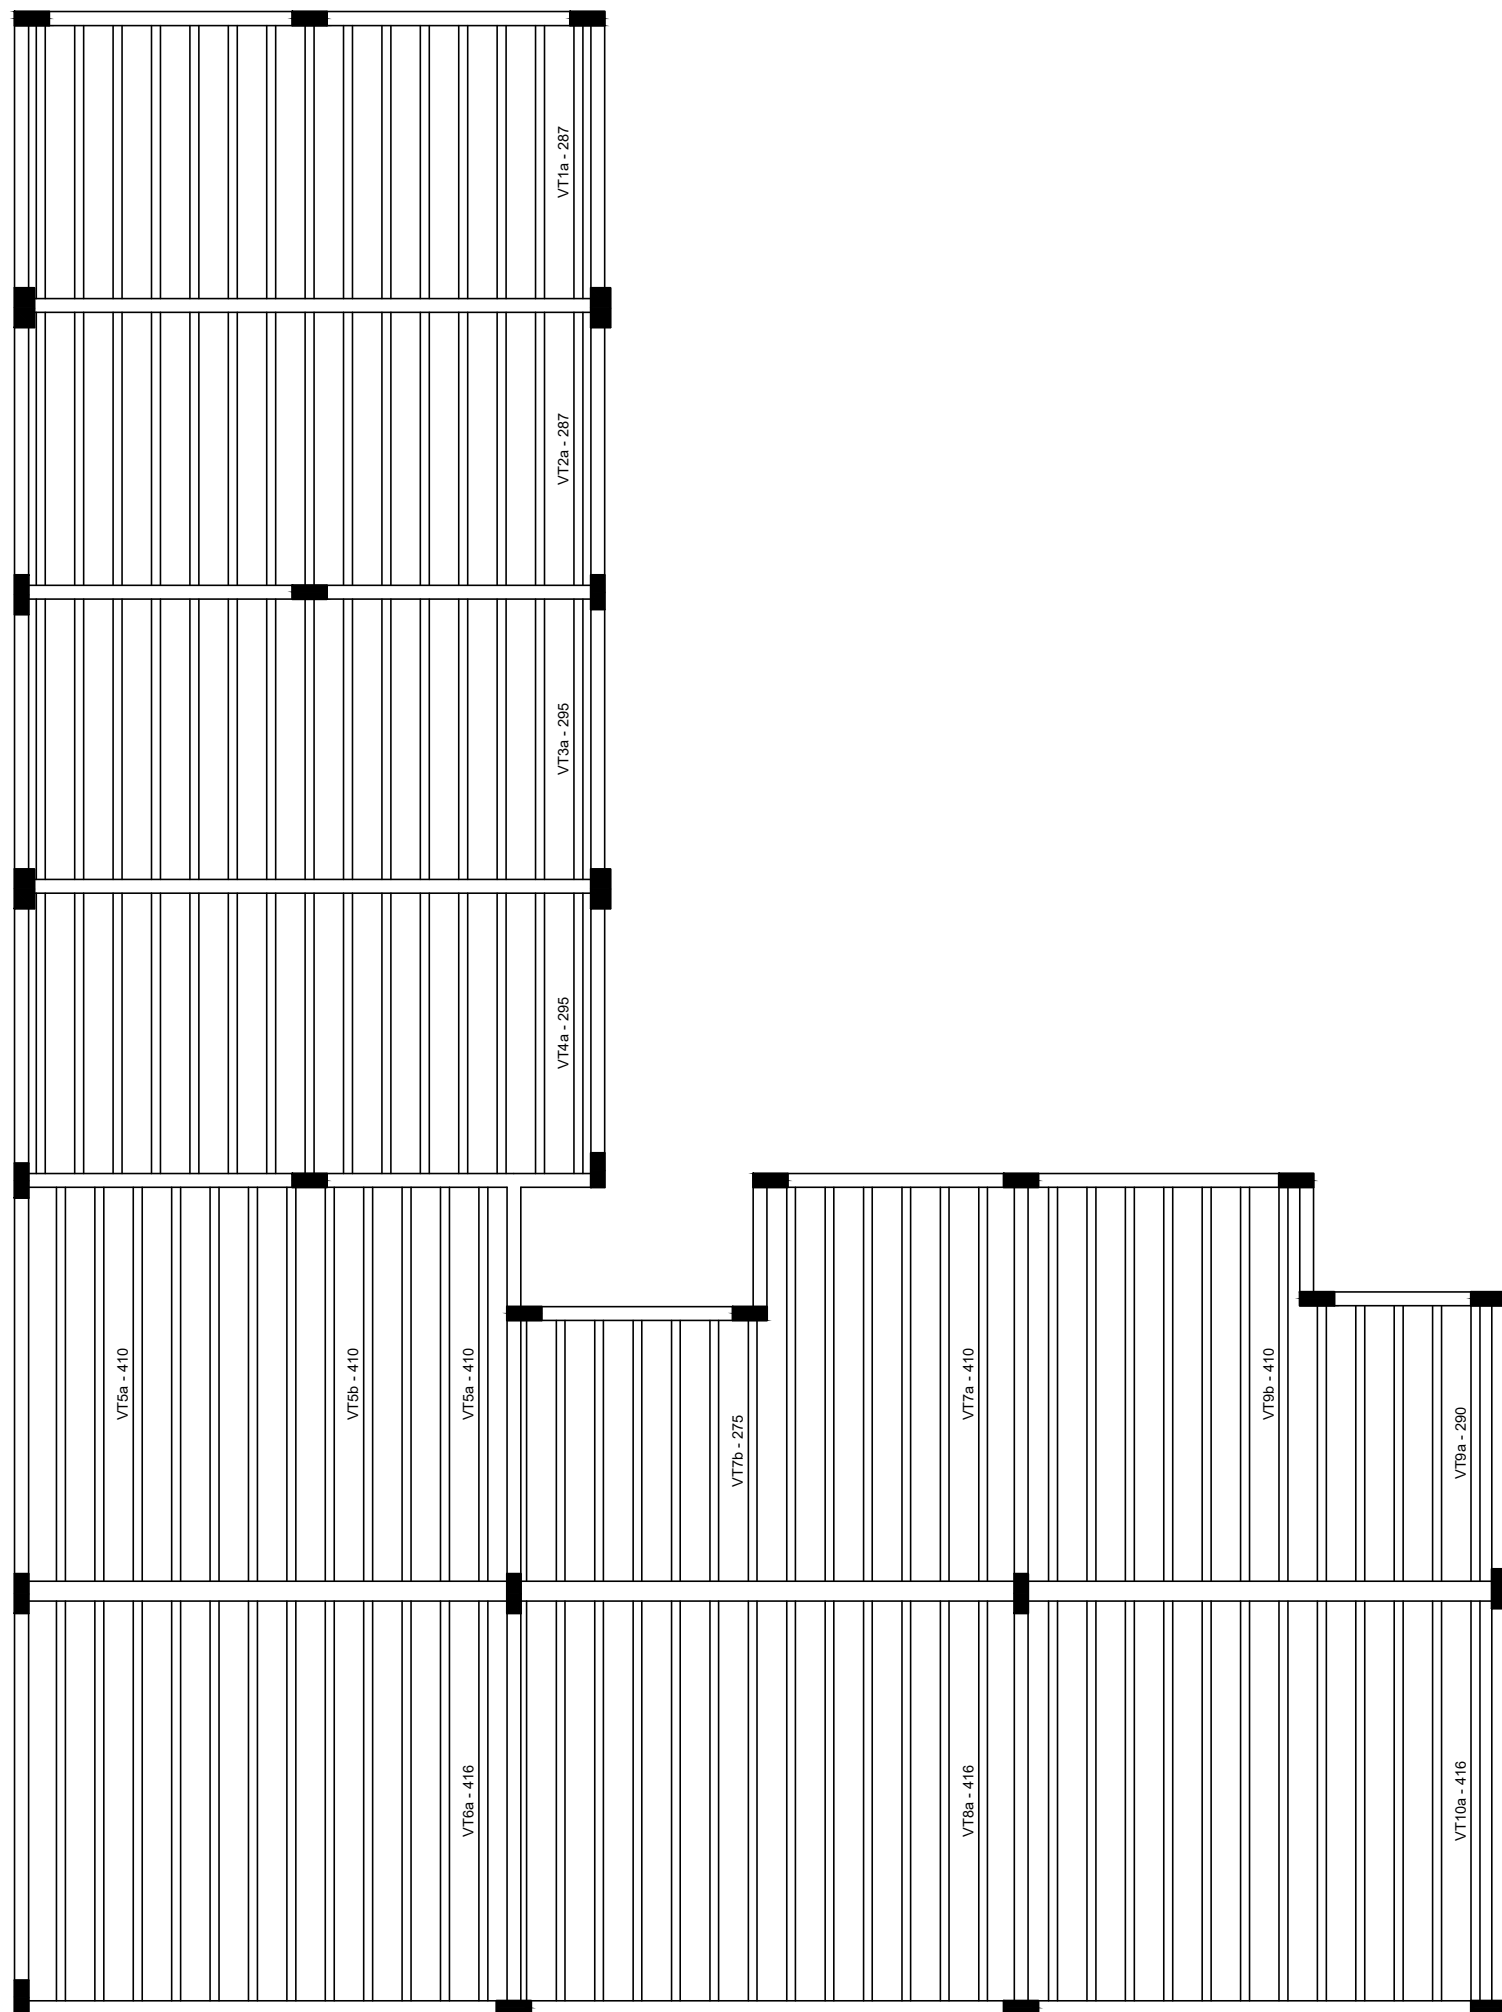

Planta de vigotas pré-moldadas

escala 1:50

Relação do aço					
Positivas Y					
ACO	N	DIAM	Q	UNIT (cm)	C.TOTAL (cm)
CABO	1	5,0	30	290	8670
	2	5,0	30	307	9210
	3	5,0	24	428	10272
	4	5,0	74	434	32116
	5	5,0	25	VAR	VAR
	6	5,0	24	VAR	VAR
CABO	7	6,3	25	434	10850

Resumo do aço			
ACO	DIAM	C.TOTAL (m)	PESO + 10 % (kg)
CABO	6,3	108,5	29,2
CABO	5,0	791,5	134,2
PESO TOTAL			
CABO	29,2		
CABO	134,2		

PROJETO ESTRUTURAL

TÍTULO:	AMPLIAÇÃO CRECHE SÃO JOÃO		
RESPONSÁVEL TÉCNICO:	GERRARD TAYON FERREIRA LOPO CREA-MG:289963		
CLIENTE:	PREFEITURA MUNICIPAL DE SÃO JOÃO DAS MISSÕES CNPJ: 01.612.486/0001-81		
ASSUNTO:	DETALHES VIGAS BALDRAME / SAPADAS / PILARES		
Local:	São João Das Missões - MG	DATA:	06/06/2025
ESCALA:	INDICADAS		

FOLHA:
05/06