



4 **TÉRREO**  
ESCALA 1 : 150

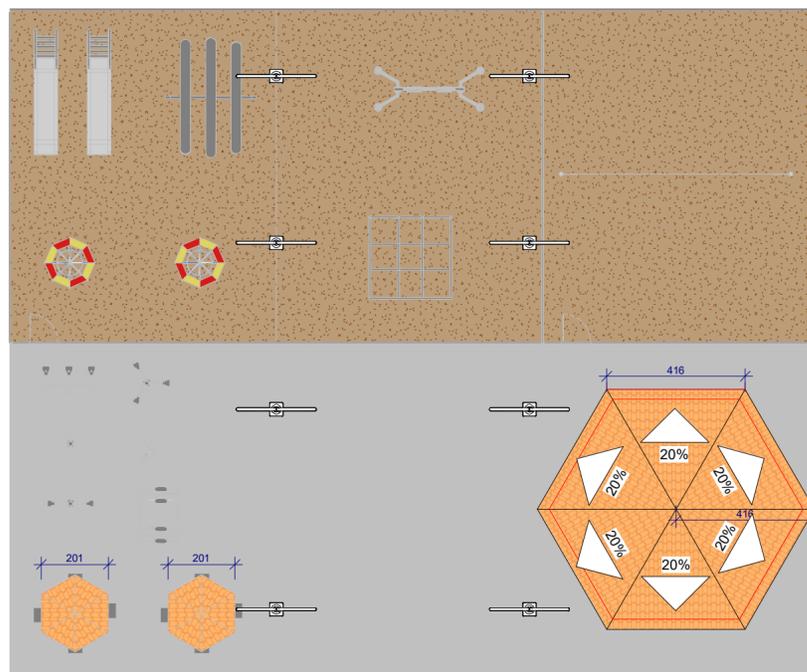

1 **COBERTURA**  
ESCALA 1 : 150



3 **Vista 3D 5.1**  
ESCALA 1 : 1

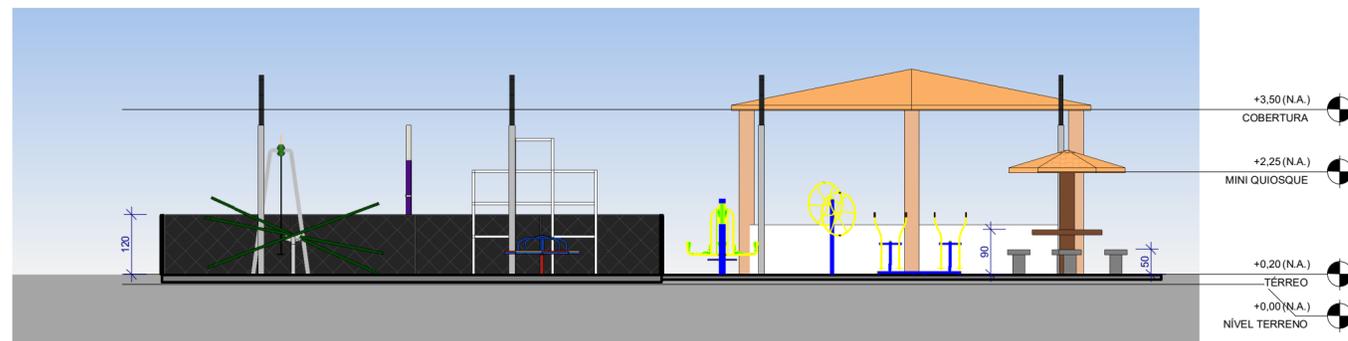

2 **Section 0**  
ESCALA 1 : 100

PROPRIETÁRIO: Prefeitura Municipal De São João Das Missões

Autor Do Projeto: Gerrard Tayon Ferreira Lopo

CONSTRUÇÃO: PRAÇA ESPORTE ALDEIA PEDRA REDONDA

FOLHA <b>P01</b>	PROJETO: Projeto Arquitetônico		
	LOCAL: SÃO JOÃO DAS MISSÕES		
	PROPRIETÁRIO: Prefeitura Municipal De São João Das Missões		
	RESPONSÁVEL	RUBRICA	Gerrard Tayon Ferreira Lopo CREA - 289963
DESENHO	GERRARD FERREIRA		
CÓPIA	GERRARD FERREIRA		
VISTO	GERRARD FERREIRA		
ESCALAS	DESENHO(S)		ÁREA DO TERRENO: 480,00 m²
	PLANTA ARQUITETÔNICA		
	PLANTA DE LOCALIZAÇÃO		
	VISTA		INSC NO CREA
	CORTES		INSC NO CREA CREA - 289963