



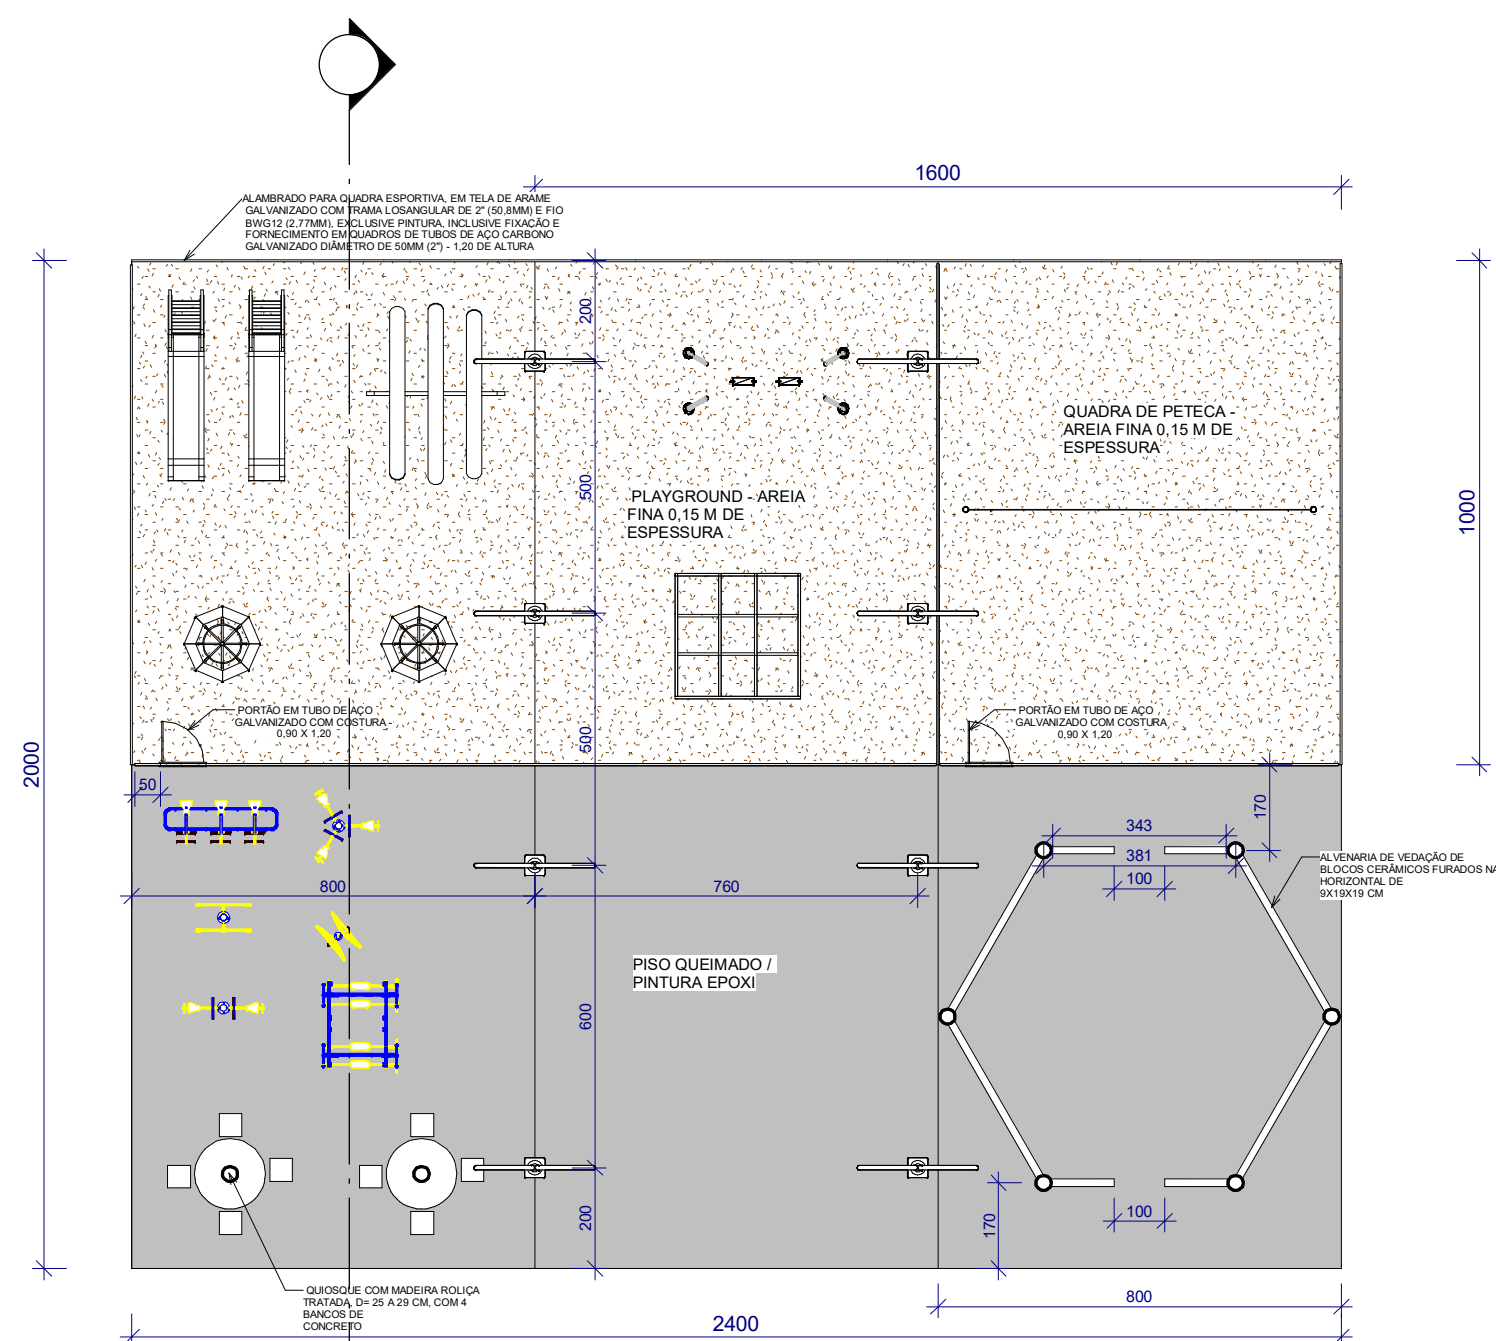


4 TÉRREO
ESCALA 1 : 150

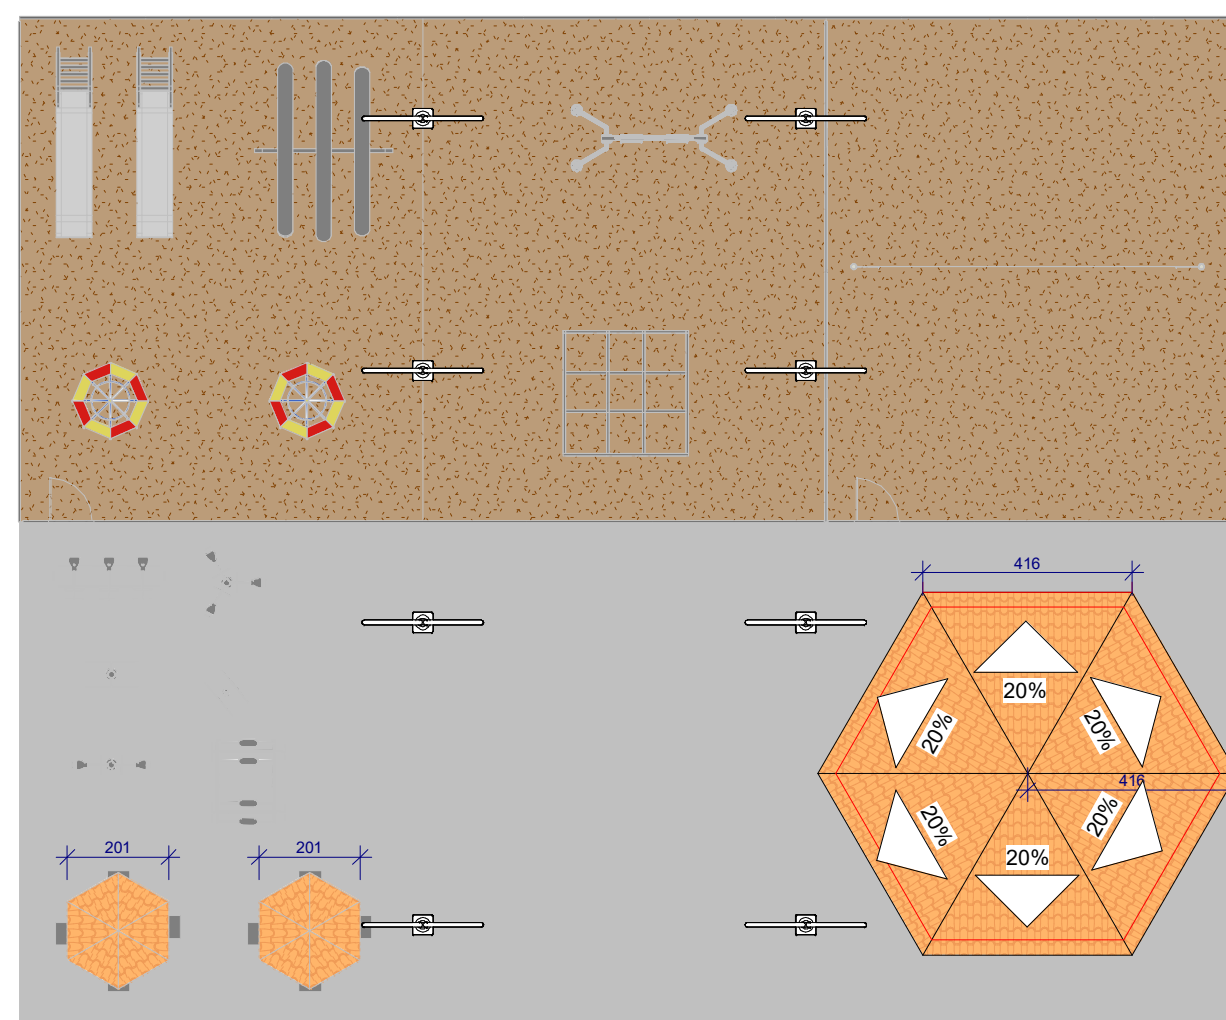

1 COBERTURA
ESCALA 1 : 150



3 Vista 3D 5 1
ESCALA 1 : 1

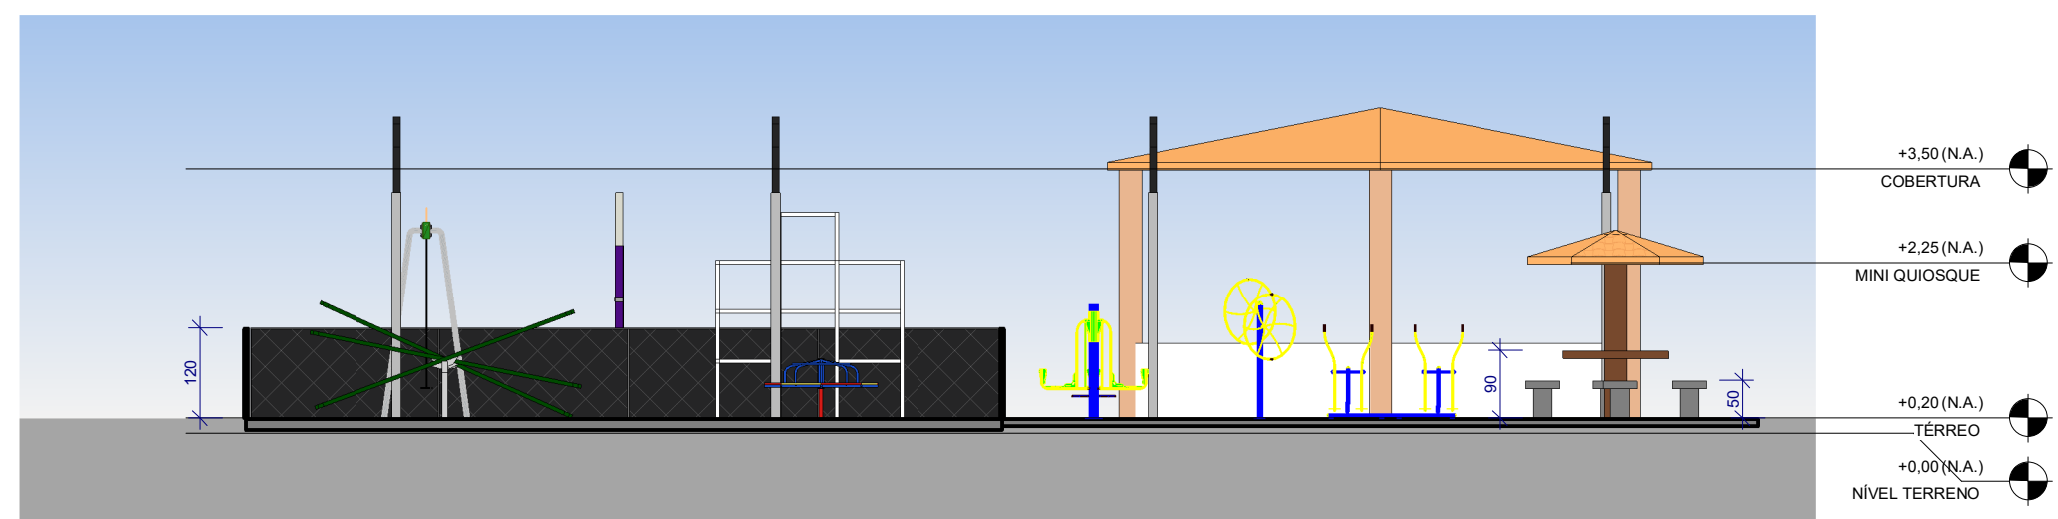

2 Section 0
ESCALA 1 : 100

PROPRIETÁRIO: Prefeitura Municipal De São João Das Missões			
Autor Do Projeto: Gerrard Tayon Ferreira Lopo			
CONSTRUÇÃO: PRAÇA ALDEIA RIACHO COMPRIDO			
FOLHA P01	PROJETO: Projeto Arquitetônico		
	LOCAL: SÃO JOÃO DAS MISSÕES		
	PROPRIETÁRIO: Prefeitura Municipal De São João Das Missões		
	RESPONSÁVEL	RUBRICA	Gerrard Tayon Ferreira Lopo CREA - 289963
DESENHO	GERRARD FERREIRA		
CÓPIA	GERRARD FERREIRA		
VISTO	GERRARD FERREIRA		
ESCALAS	DESENHO(S) PLANTA ARQUITETÔNICA PLANTA DE LOCALIZAÇÃO VISTA CORTES	ÁREA DO TERRENO: 480,00 m²	
			INSC NO CREA
			INSC NO CREA CREA - 289963