



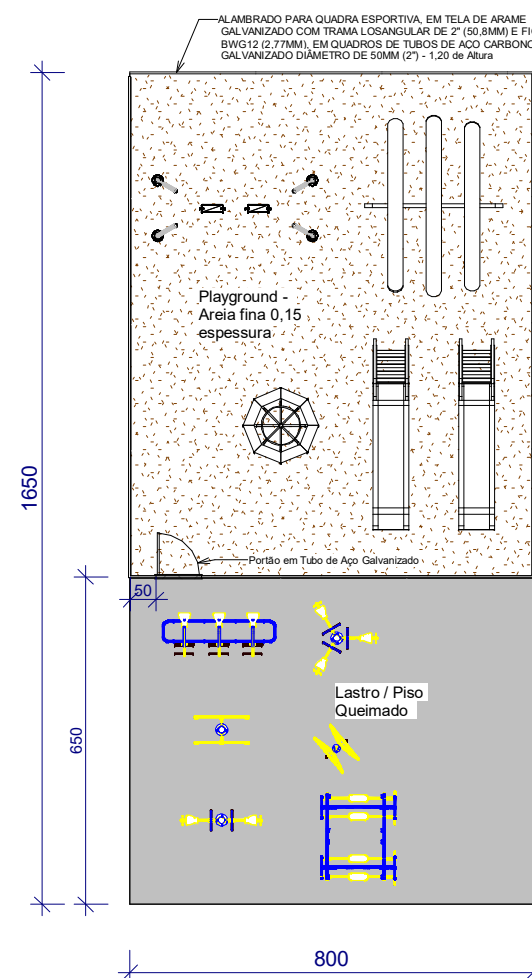

4 TÉRREO
ESCALA 1 : 150

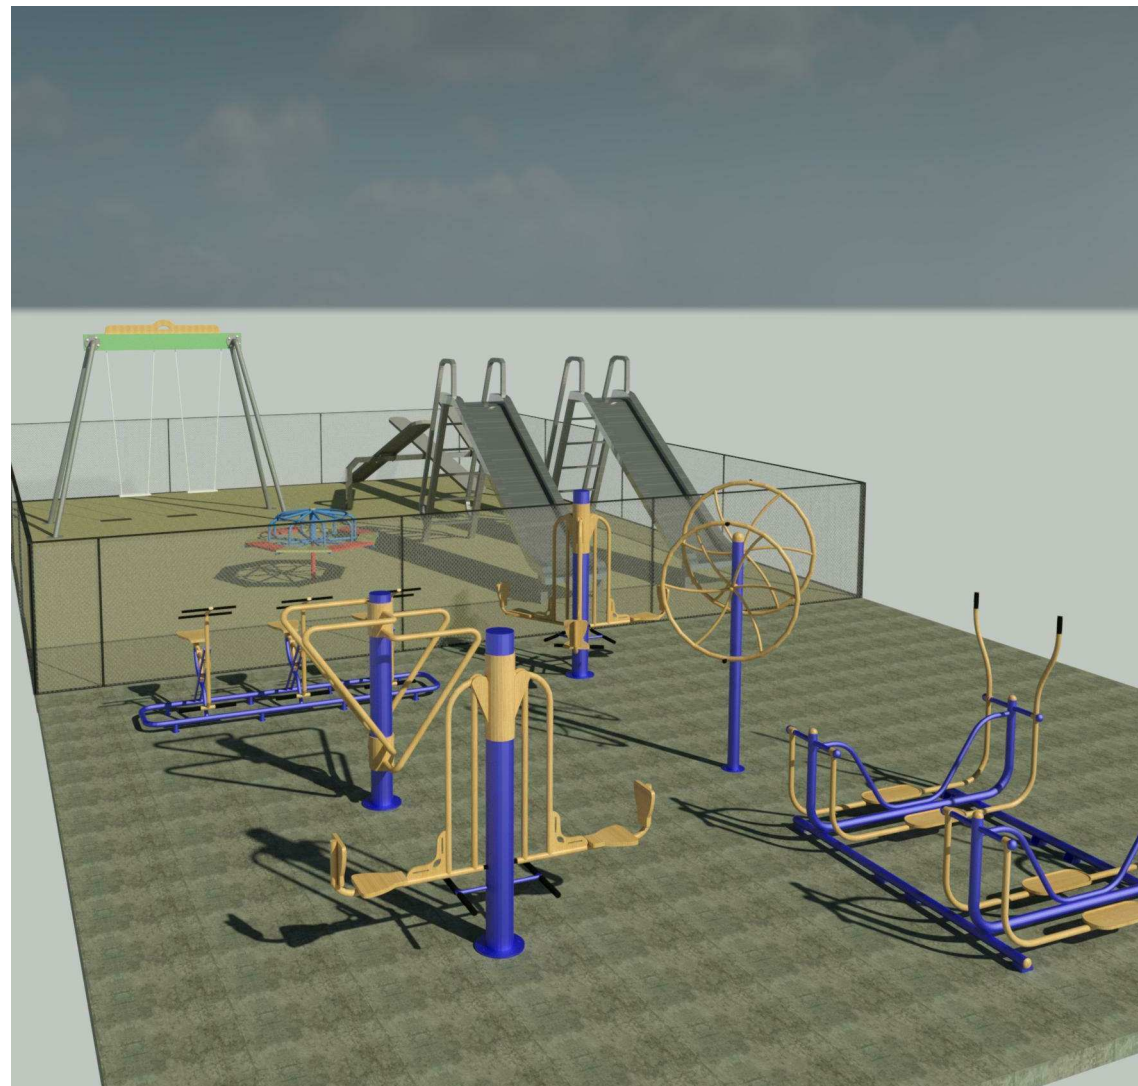

1 Vista 3D 5 1
ESCALA 1 : 1

PROPRIETÁRIO: Prefeitura Municipal De São João Das Missões

Autor Do Projeto: Gerrard Tayon Ferreira Lopo

CONSTRUÇÃO: PRAÇA TERRA PRETA

FOLHA P01		PROJETO: Projeto Arquitetônico	
		LOCAL: SÃO JOÃO DAS MISSÕES	
		PROPRIETÁRIO: Prefeitura Municipal De São João Das Missões	
	RESPONSÁVEL		RUBRICA
DESENHO	GERRARD FERREIRA		Gerrard Tayon Ferreira Lopo CREA - 289963
CÓPIA	GERRARD FERREIRA		
VISTO	GERRARD FERREIRA		
ESCALAS	DESENHO(S)		ÁREA DO TERRENO: 695,50 m²
	PLANTA ARQUITETÔNICA		INSC NO CREA
	PLANTA DE LOCALIZAÇÃO		
	VISTA		INSC NO CREA CREA - 289963
	CORTES		