
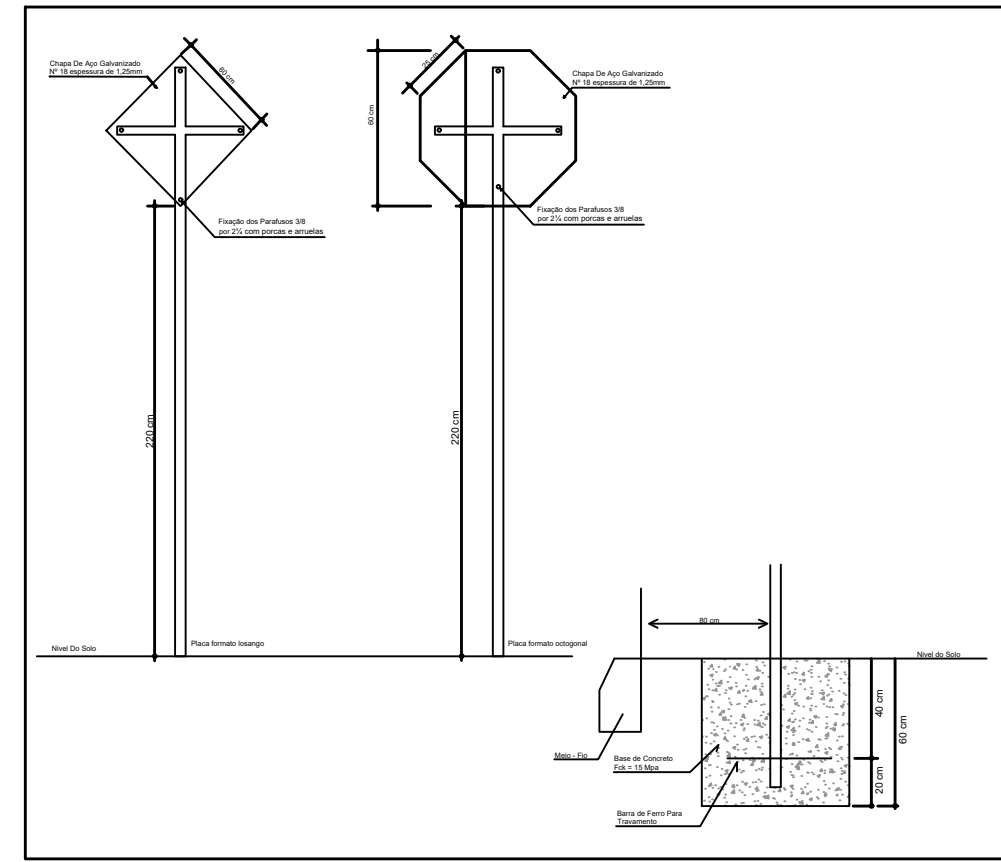
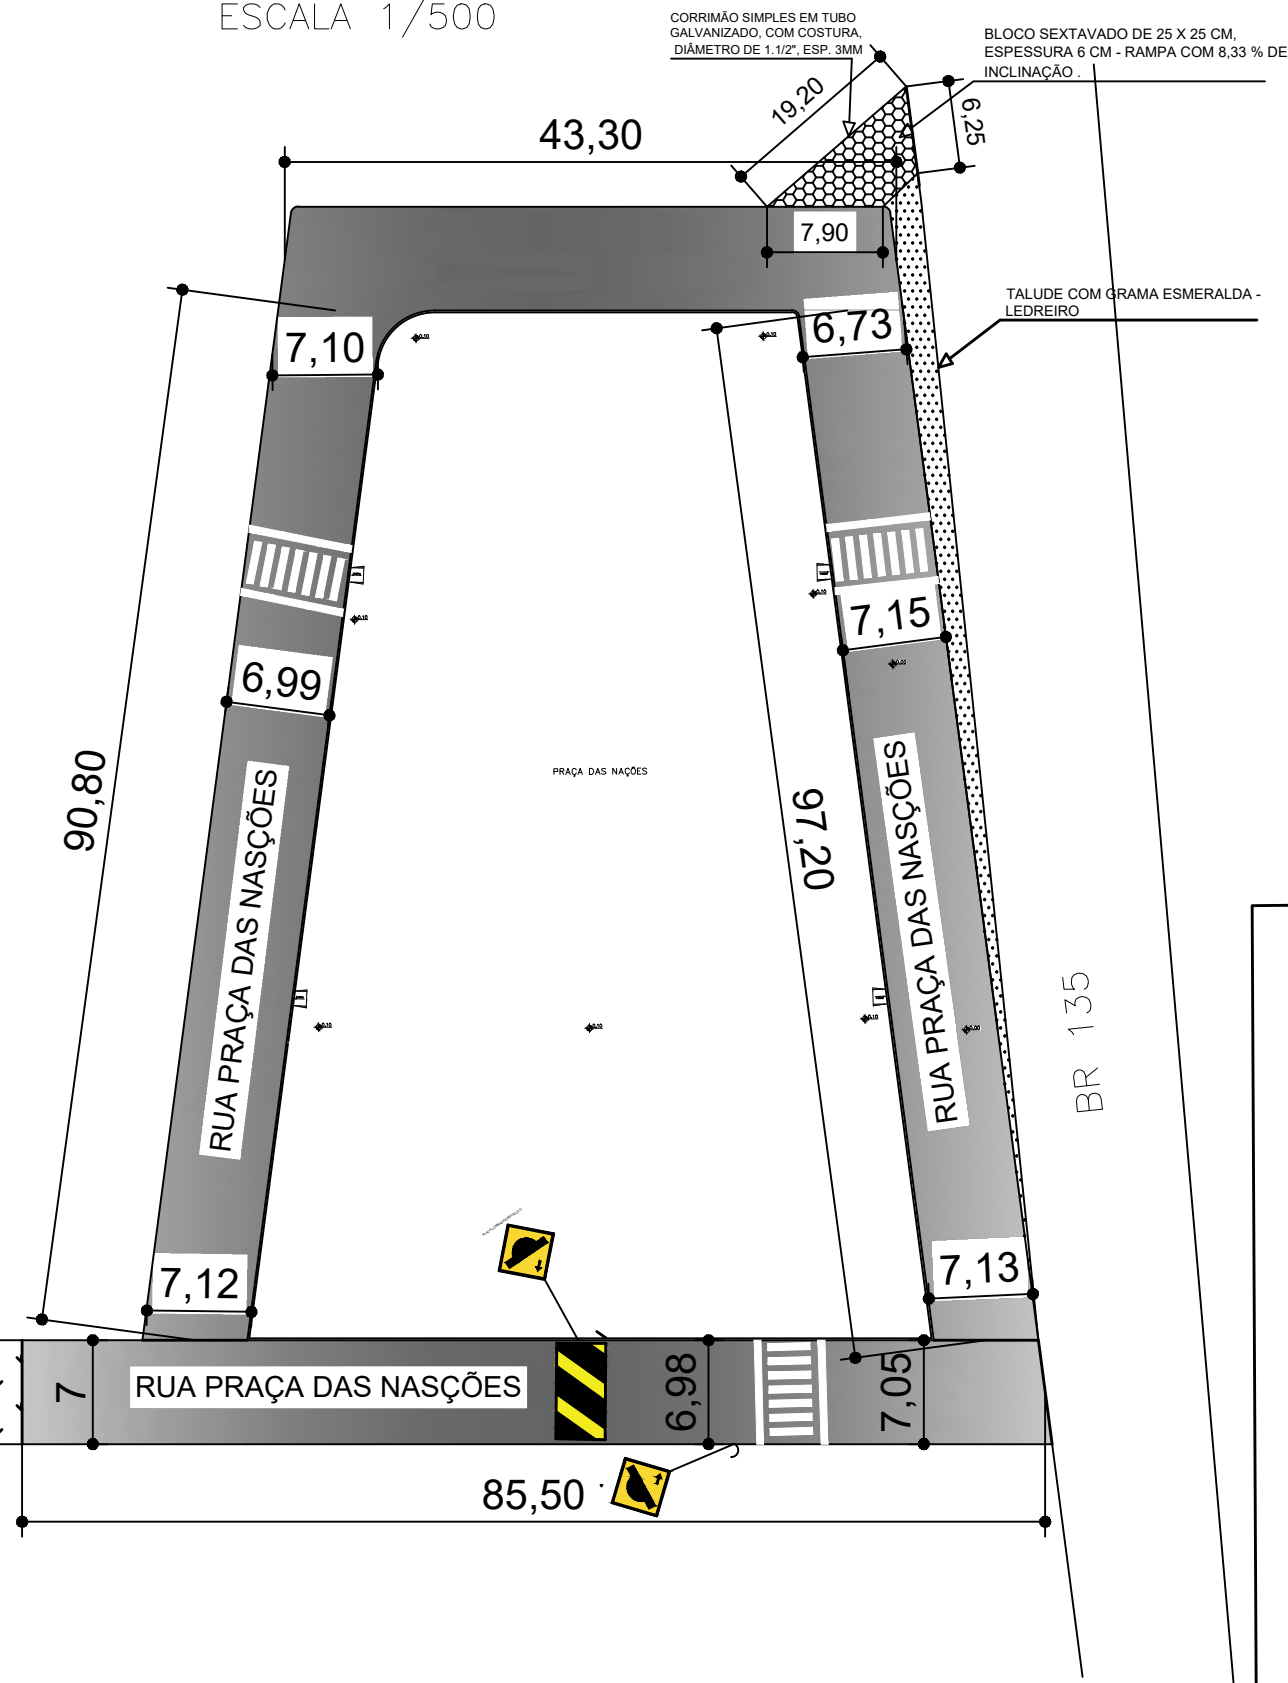
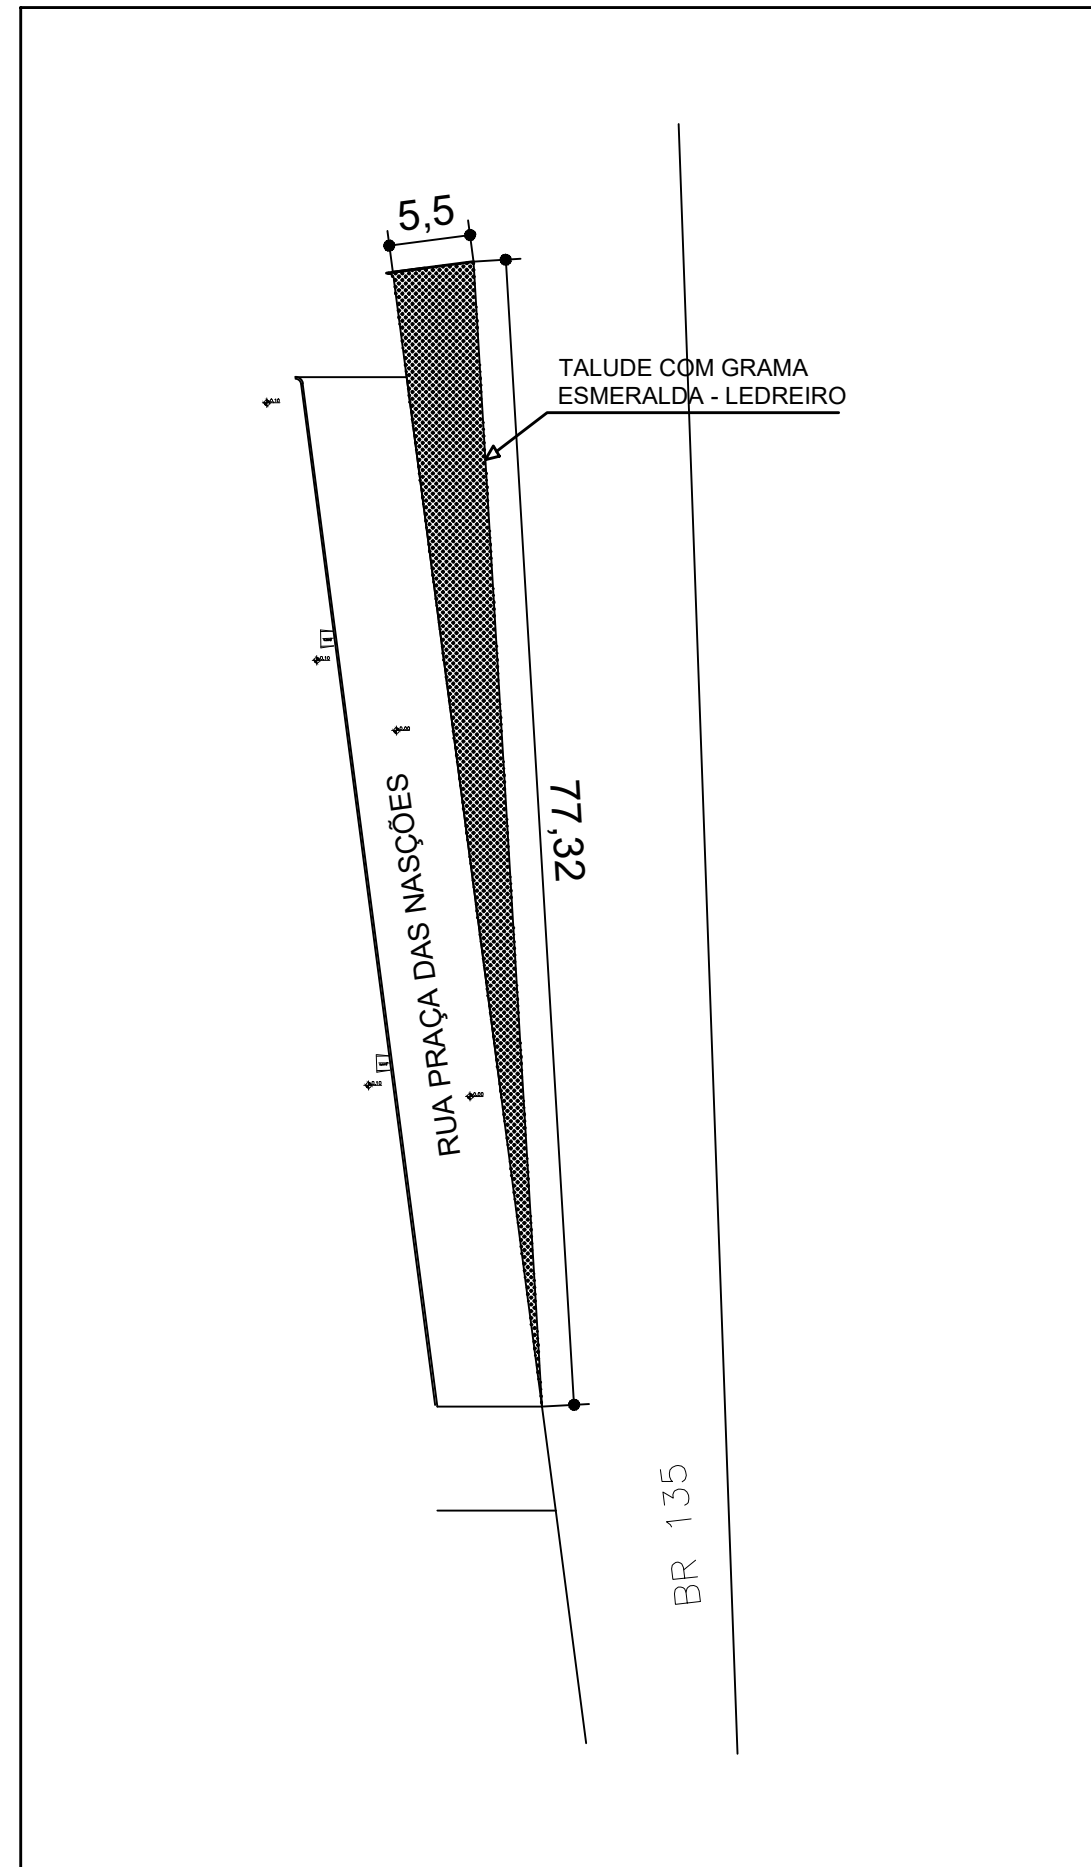






PLANTA DE ARRUAMENTO

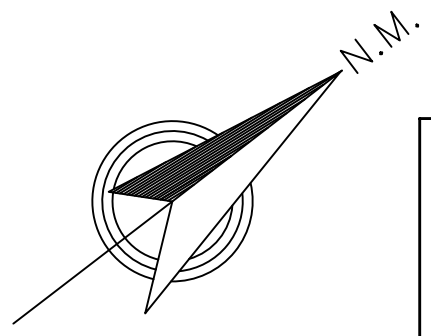





DETALHAMENTO SINALIZAÇÃO VERTICAL

ESCALA..... 1/50

LEGENDA:

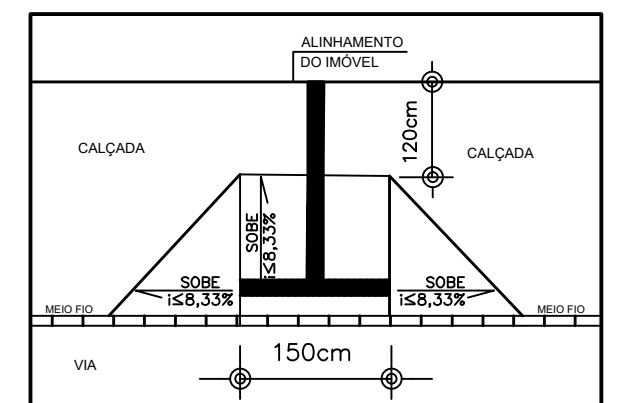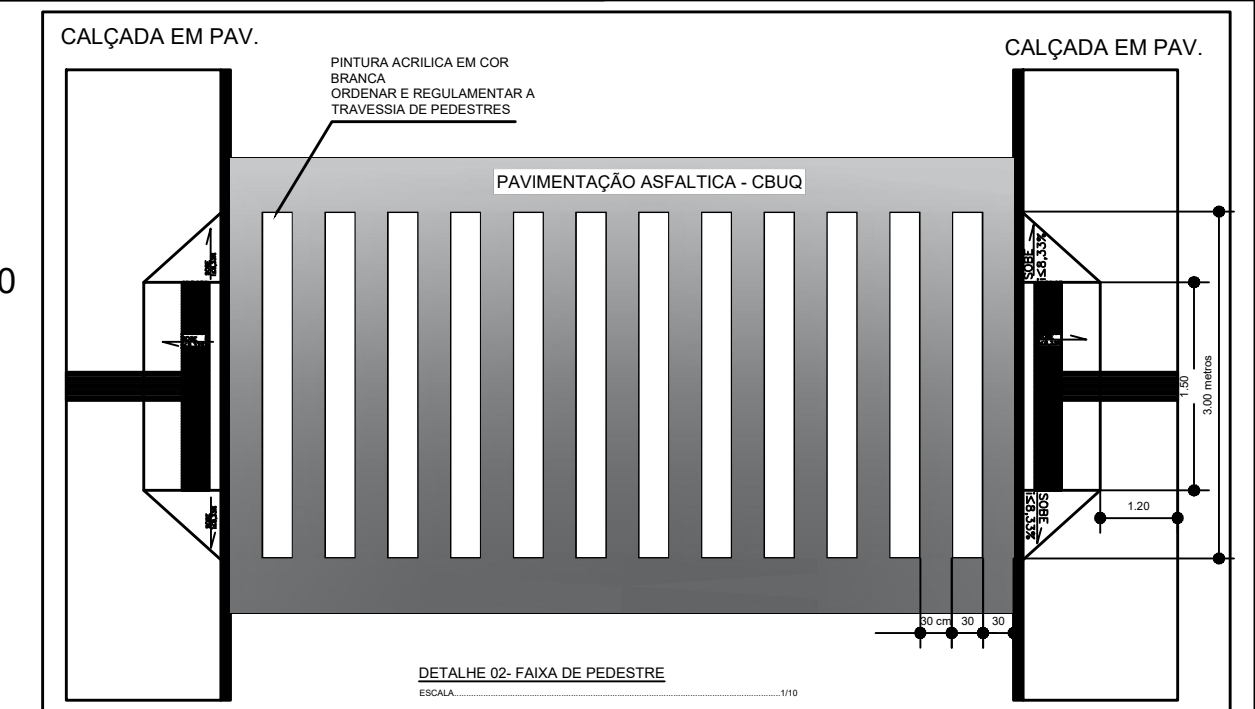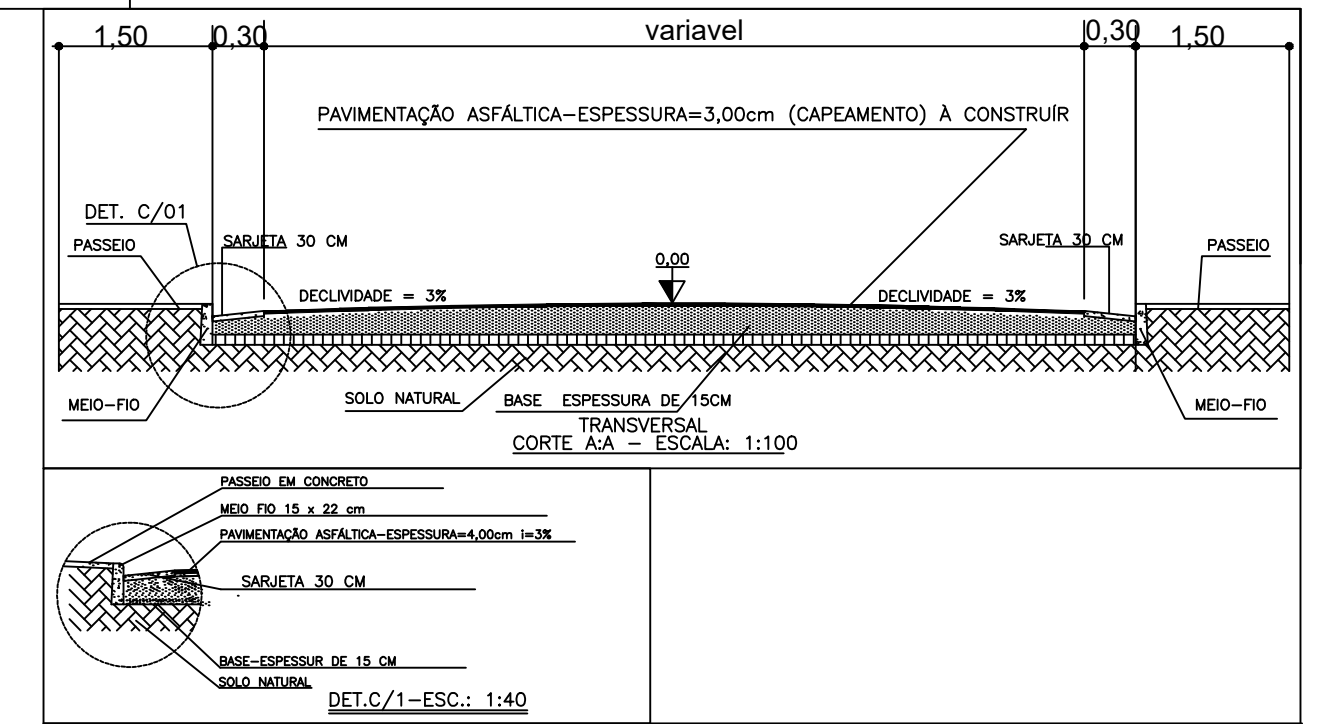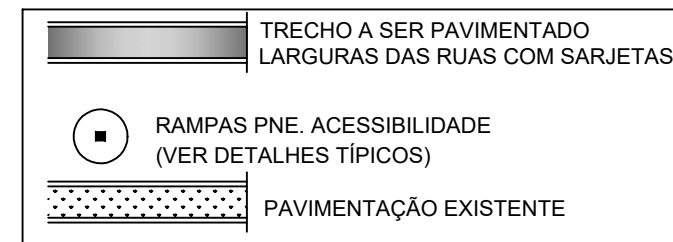

DETALHAMENTO CALÇADAS (ACESSIBILIDADE)
VISTA SUPERIOR
ESCALA 1/50

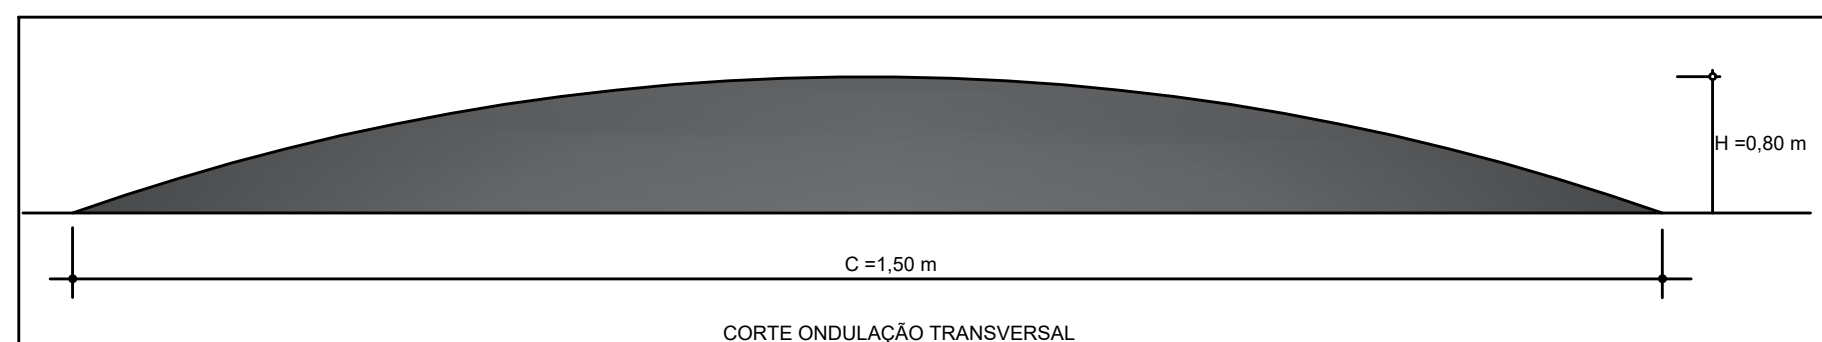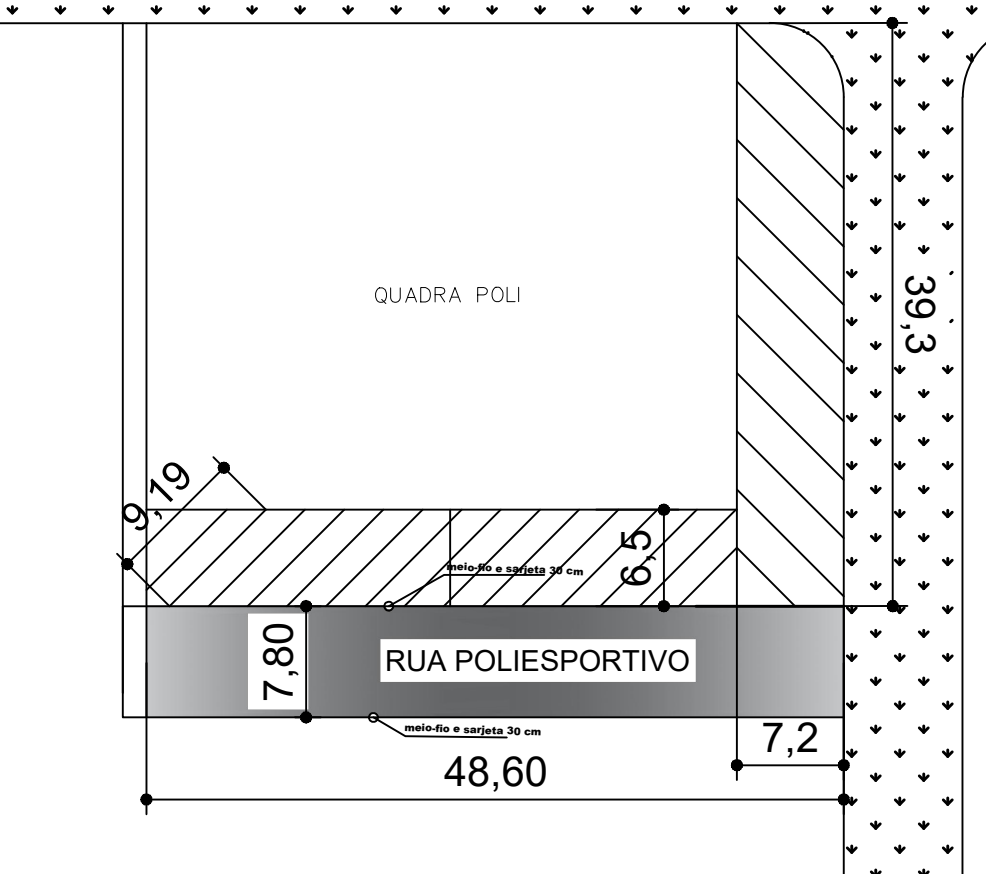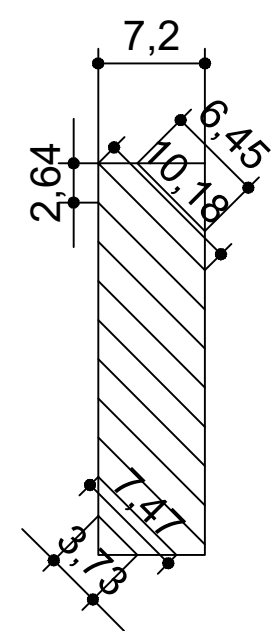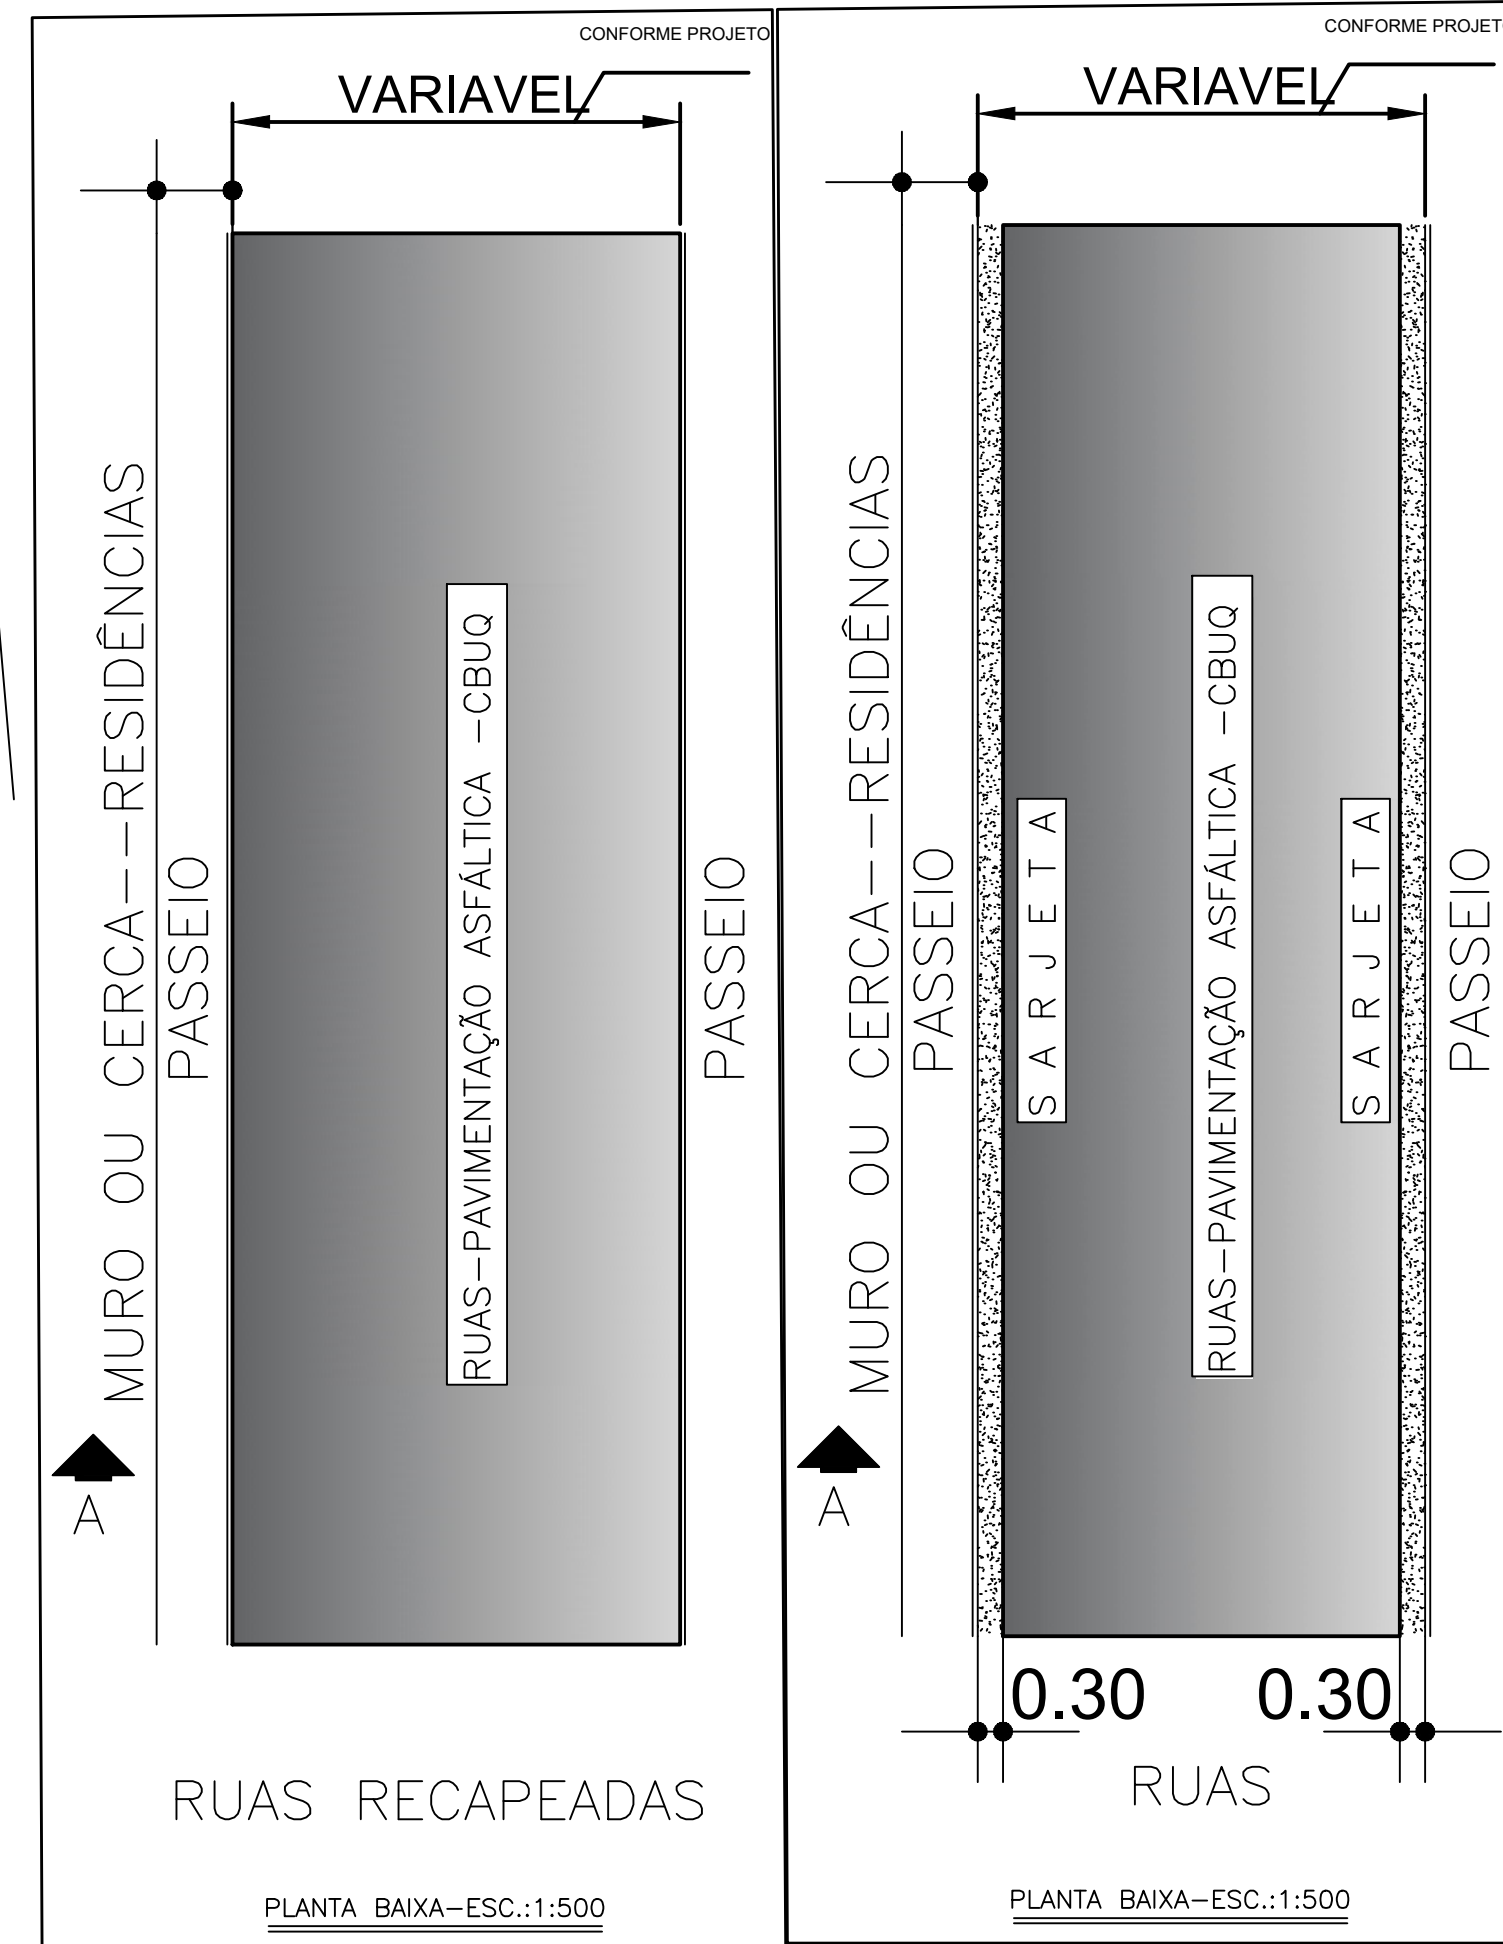

VISTO:		
PREFEITURA MUNICIPAL		CREA — MG
TÍTULO: PROJETO EXECUTIVO		VISTO:
COMUNIDADE RANCHARIA		OBRA/SERVIÇO:PAVIMENTAÇÃO ASFALTICA CBUQ
AUTOR DO PROJETO:		ÁREA DE PAVIMENTAÇÃO 2594,51 M2
SÃO JOÃO DAS MISSÕES — MG.		
GERRARD TAYON FERREIRA LOPO ENGENHEIRO CIVIL CREA—MG — 142006605—6		PROPRIETÁRIO: PREFEITURA MUNICIPAL DE SÃO JOÃO DAS MISSÕES— MG. PREFEITO : JAIR CAVALCANTE BARBOSA PREFEITO MUNICIPAL
CONTEÚDO:		QUADRO DE ÁREA
PLANTAS, E DETALHES		ÁREA DO TERRENO:ÁREA CONSTRUIDA:ÁREA TOTAL:
MEDIDAS: I N D I C A D A		
DATA: 26 DE JULHO DE 2025		
FOLHA:		DESENHO: FONE: