



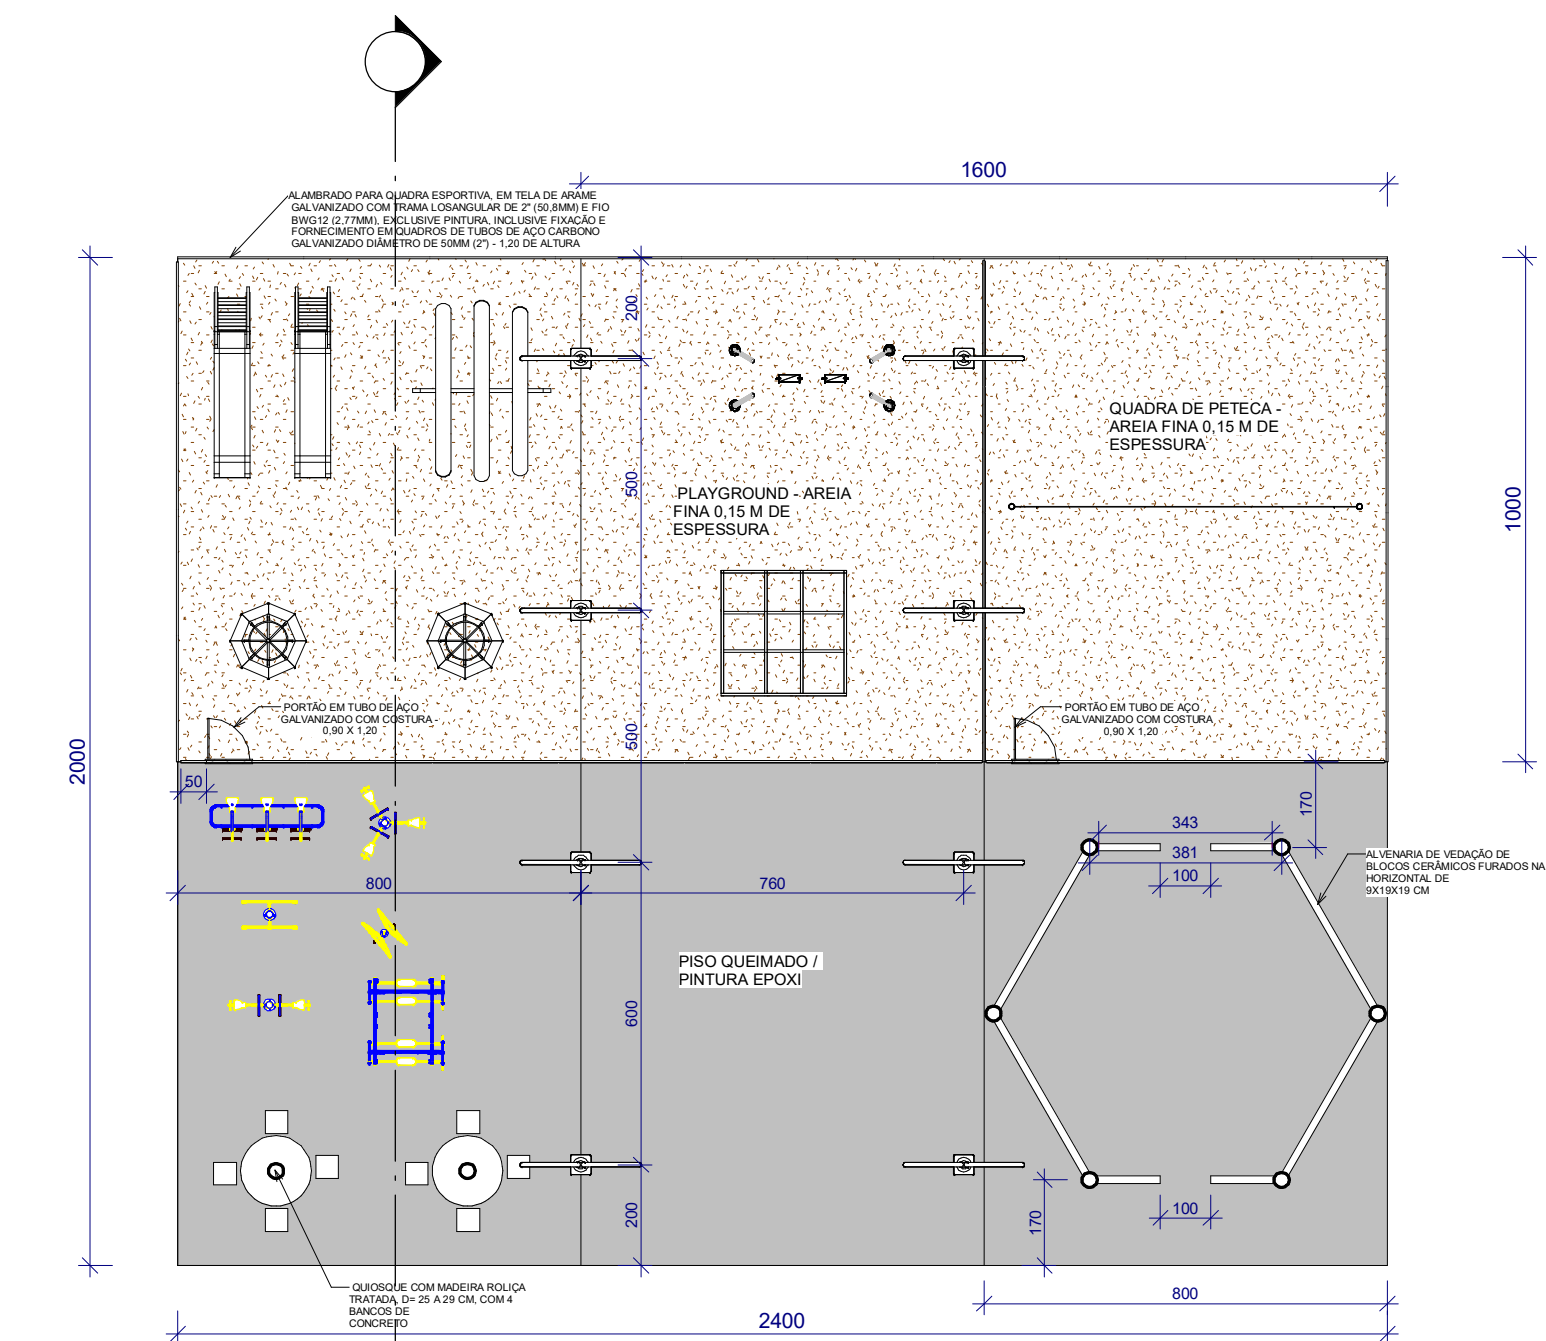


4 TÉRREO
ESCALA 1 : 150

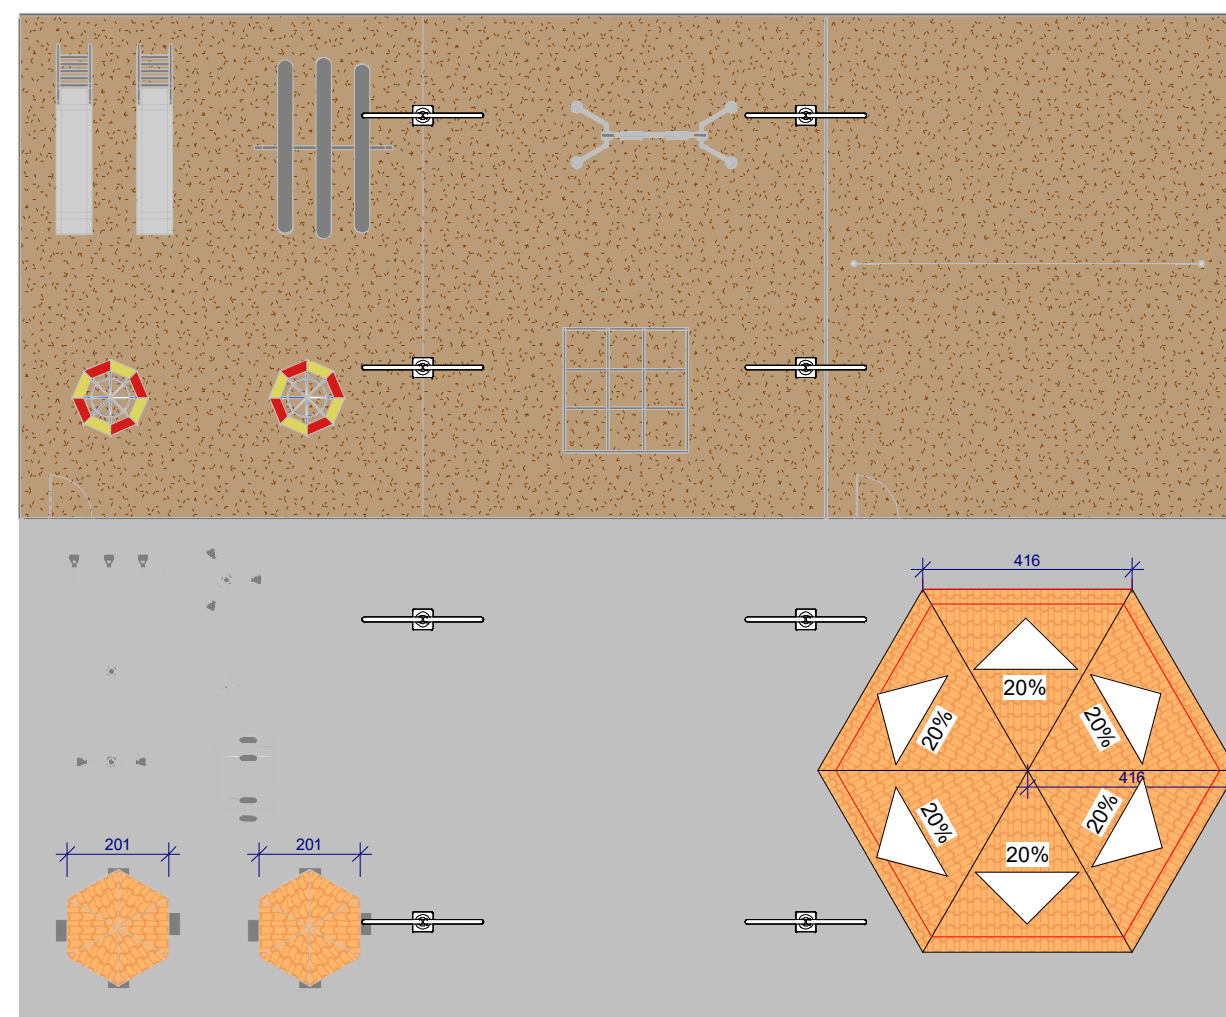

1 COBERTURA
ESCALA 1 : 150



3 Vista 3D 5 1
ESCALA 1 : 1

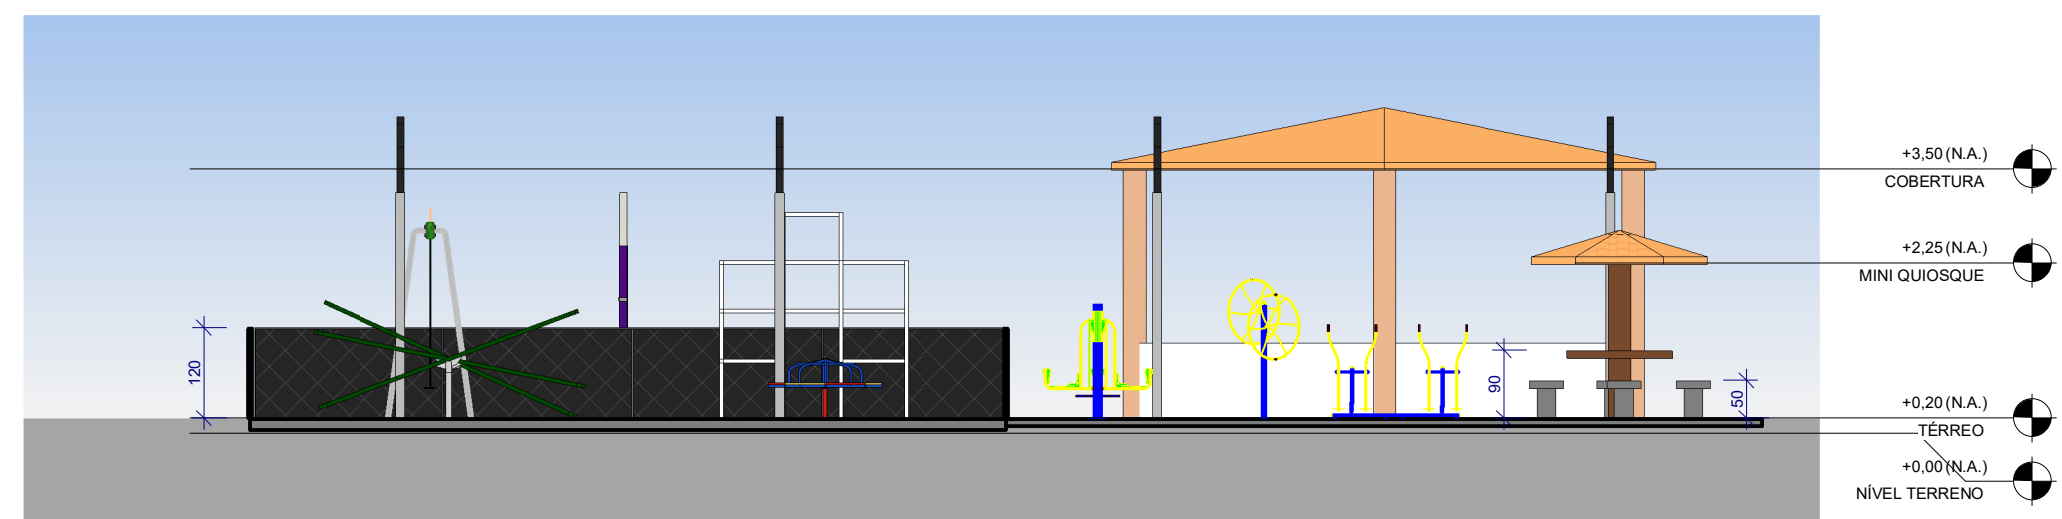

2 Section 0
ESCALA 1 : 100

PROPRIETÁRIO: Prefeitura Municipal De São João Das Missões

Autor Do Projeto: Gerrard Tayon Ferreira Lopo

CONSTRUÇÃO: PRAÇA ESPORTE ALDEIA EMBAUBA

FOLHA P01		PROJETO: Projeto Arquitetônico LOCAL: SÃO JOÃO DAS MISSÕES PROPRIETÁRIO: Prefeitura Municipal De São João Das Missões		
	RESPONSÁVEL		RUBRICA	Gerrard Tayon Ferreira Lopo CREA - 289963
DESENHO	GERRARD FERREIRA			
CÓPIA	GERRARD FERREIRA			
VISTO	GERRARD FERREIRA			
ESCALAS	DESENHO(S) PLANTA ARQUITETÔNICA PLANTA DE LOCALIZAÇÃO VISTA CORTES			ÁREA DO TERRENO: 480,00 m²
				INSC NO CREA
				INSC NO CREA CREA - 289963