



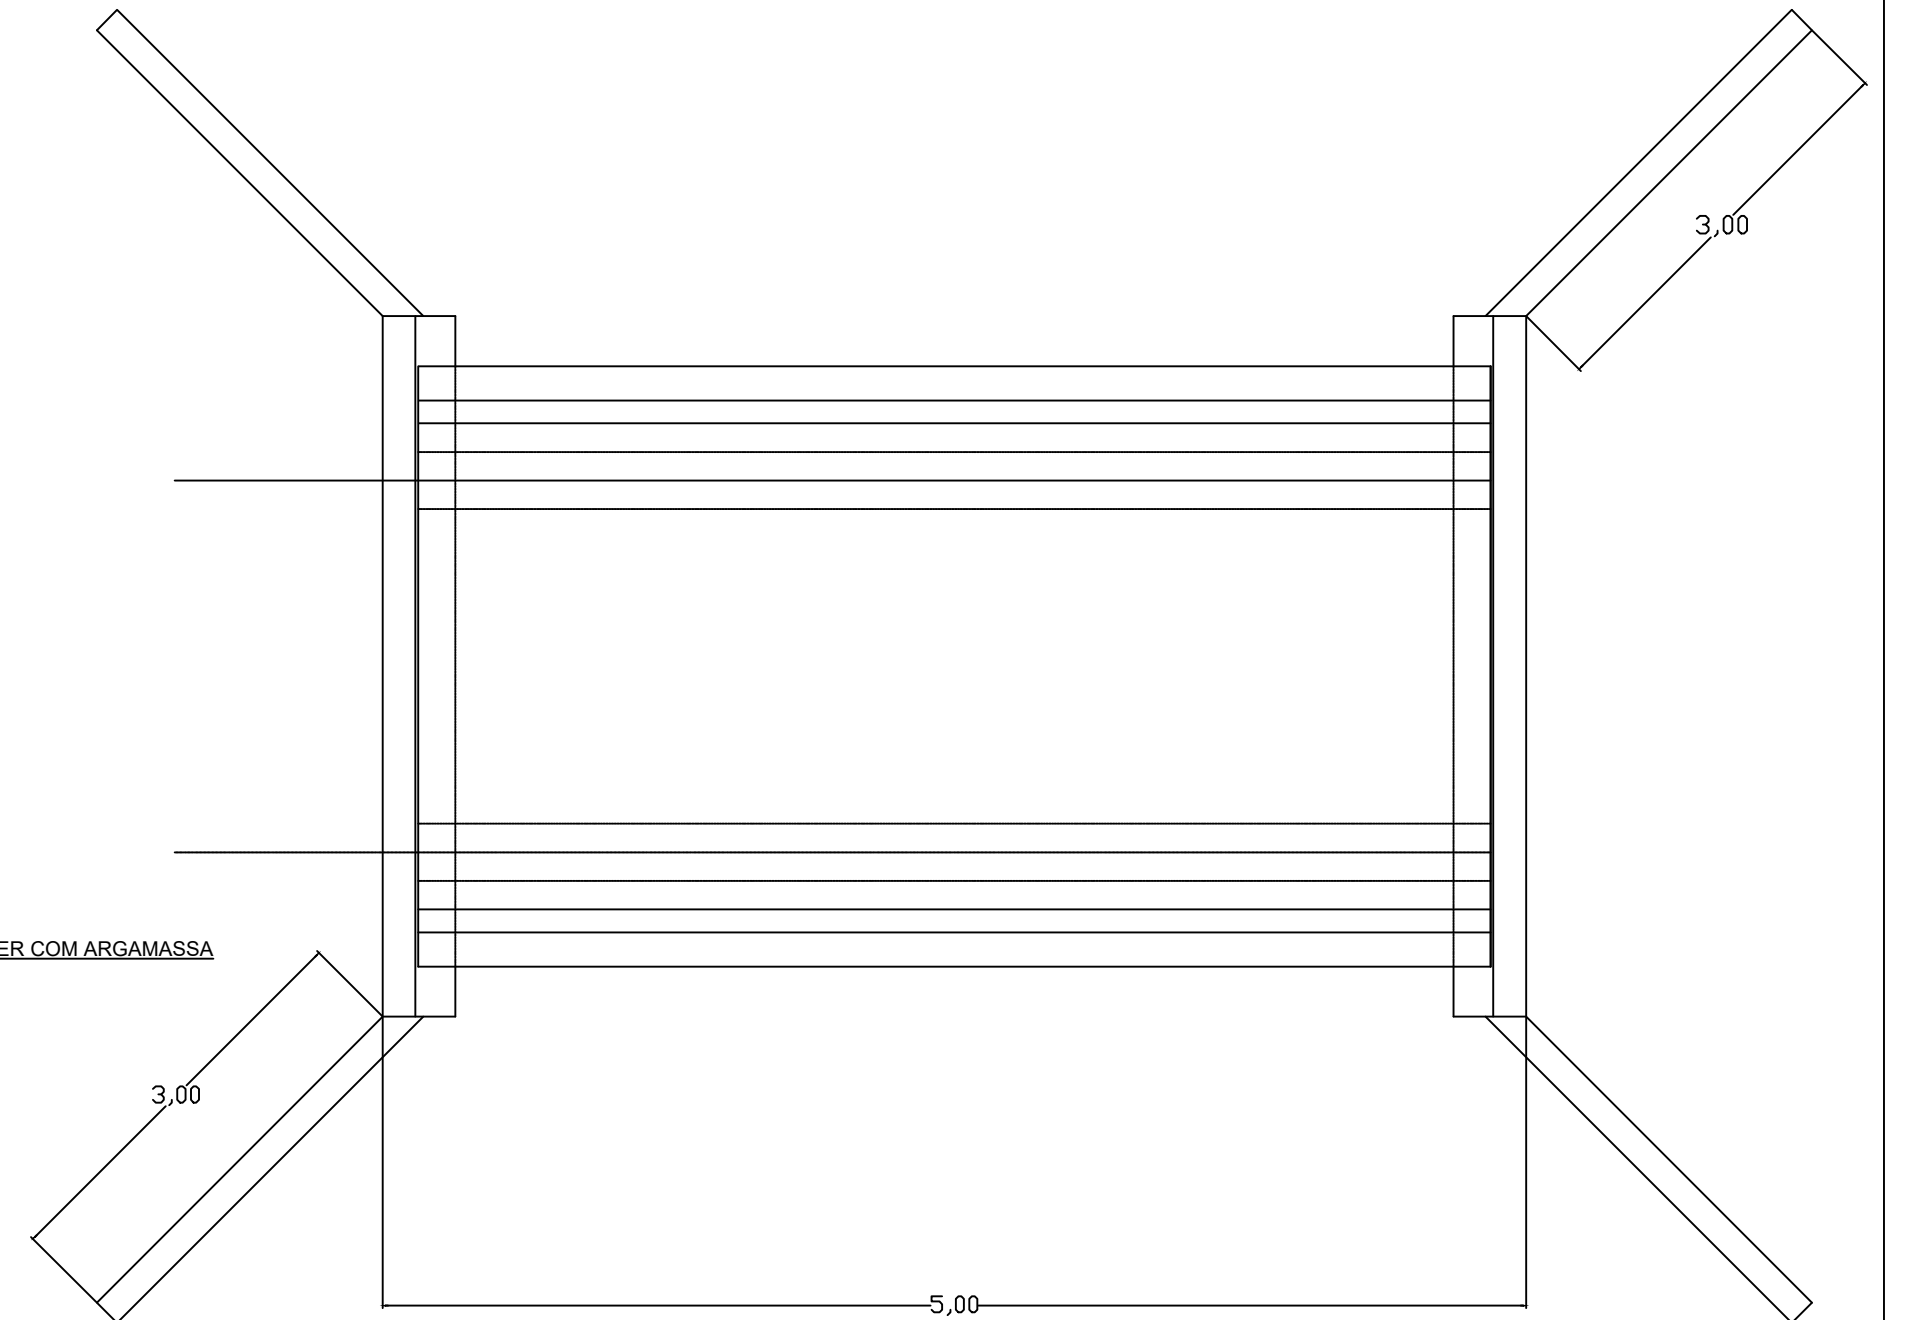


DETALHE PARA JUNTA
SEM ESCALA

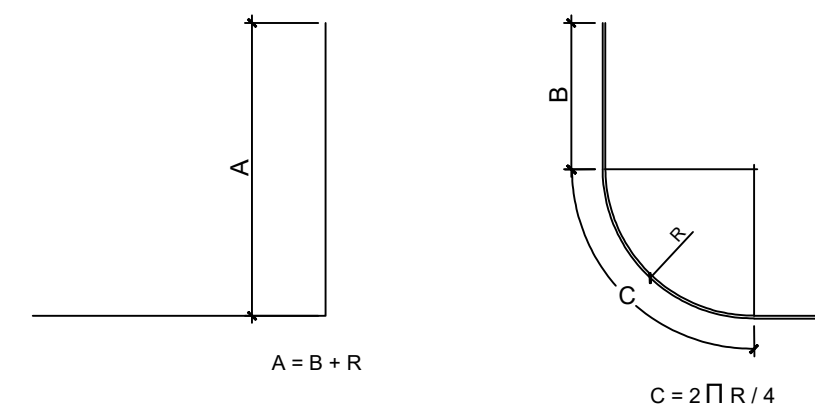

DETALHE TÍPICO DAS BARRAS CURVADAS A 90° SEM ESCALA


ADUELA 2,00 X 2,00 X 0,15							
LISTA DE FERROS PARA 1 ADUELA (AÇO CA-50)							
POSICÃO	DIÂMETRO (mm)	QUANTIDADE	COMPRIMENTO (m)		PESO		AÇO
			UNITÁRIO	TOTAL	UNIT. (Kg/m)	TOTAL (Kg)	
N1	6.30	4	2.12	8.48	0,245	2,078	CA-50
N2	10.00	6	2.36	14.16	0,617	8,737	CA-50
N3	10.00	5	2.36	11.80	0,617	7,281	CA-50
N4	6.30	2 x 5	2.22	22.20	0,245	5,439	CA-50
N5	10.00	2 x 7	1.42	19.88	0,617	12,266	CA-50
N6	6.30	2 x 4	1.21	9.68	0,245	2,372	CA-50
N7	6.30	2 x 4	0.81	6.48	0,2450	1,588	CA-50
N8	8.00	2 x 3 x 6	0.50	18.00	0,3950	7,110	CA-50

LISTA DE TELAS SOLDADAS PARA 1 ADUELA (AÇO CA-60)							
POSIÇÃO	QUANTIDADE	COMPRIMENTO (m)		ÁREA (m²)	PESO		AÇO
		UNITÁRIO	TOTAL		UNIT. (Kg/m)	TOTAL (Kg)	
T1	1	3,64	0,92	3,35	3,000	10,046	CA-60
T2	1	2,12	0,92	1,95	3,000	5,851	CA-60
T3	1	2,12	0,92	1,95	3,000	5,851	CA-60
T4	1	3,64	0,92	3,35	3,000	10,046	CA-60
T5	2	3,24	0,92	5,96	3,000	17,885	CA-60
T6	2	2,12	0,92	3,90	3,000	11,702	CA-60

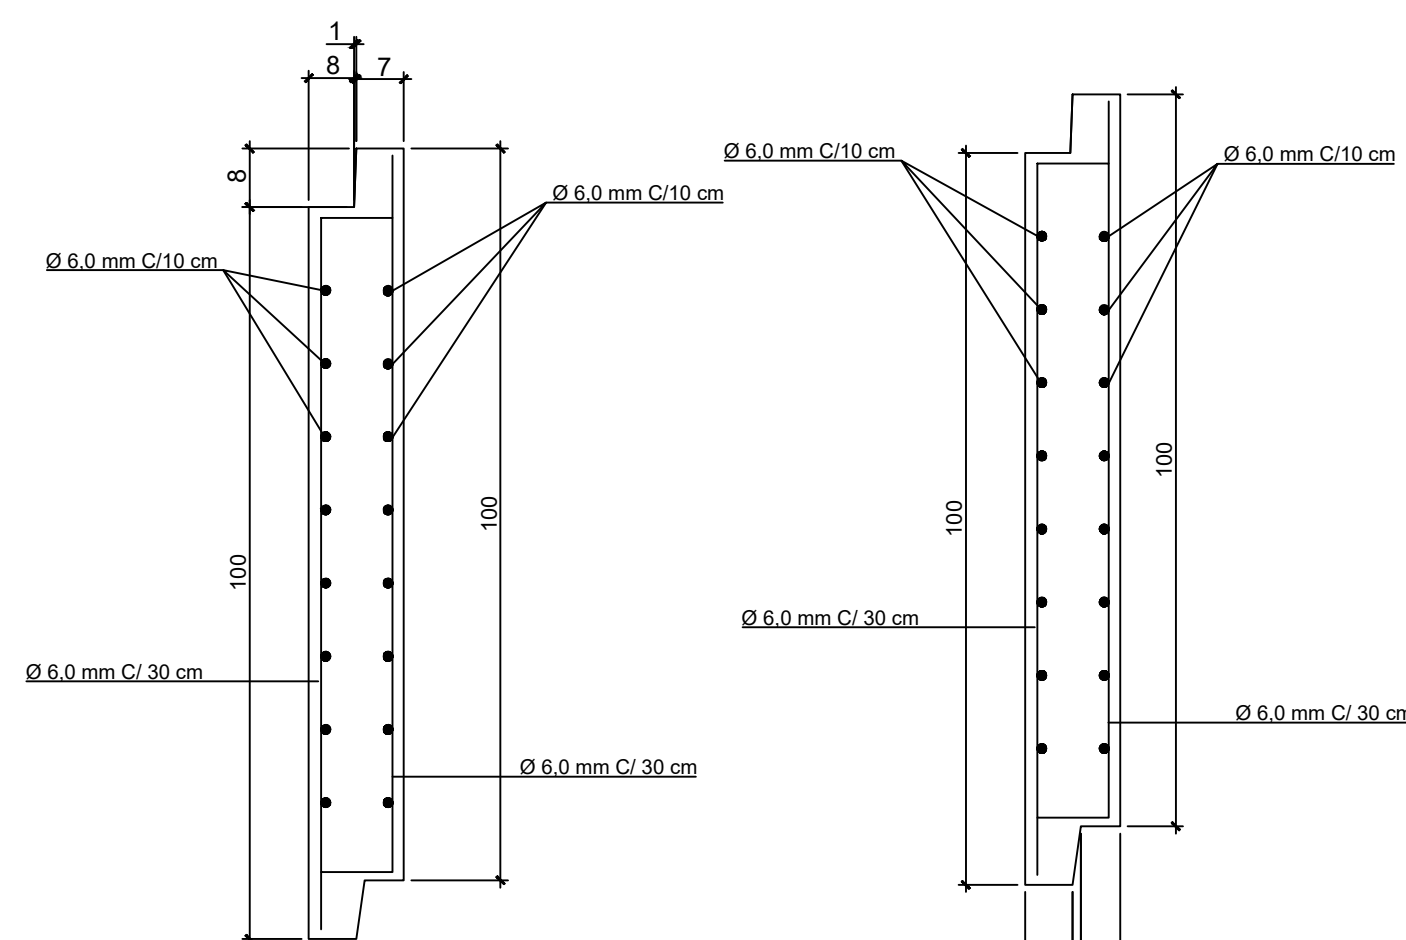






DETALHE DAS ARMADURAS EM
TELA SOLDADA COM AÇO CA-60
ESCALA 1:10

VISTO:	
PREFEITURA MUNICIPAL	CREA – MG
TÍTULO: PROJETO EXECUTIVO	VISTO:
ALDEIA INDIGENA PRATA	OBRAS/SERVIÇO: PONTE ADUELETA
SÃO JOÃO DAS MISSÕES – MG.	PROPRIETÁRIO: PREFEITURA MUNICIPAL DE SÃO JOÃO DAS MISSÕES– MG. PREFEITO : JAIR CAVALCANTE BARBOSA PREFEITO MUNICIPAL
GERRARD TAYON FERREIRA LOPO ENGENHEIRO CIVIL CREA-MG – 289963	
ESCALA:	QUADRO DE ÁREA
DATA: PLANTAS, E DETALHES	ÁREA DO TERRENO:ÁREA CONSTRUIDA:ÁREA TOTAL:
MEDIDAS: I N D I C A D A METROS	
29 DE SETEMBRO DE 2025	
FOLHA:	DESENHO: FONE:

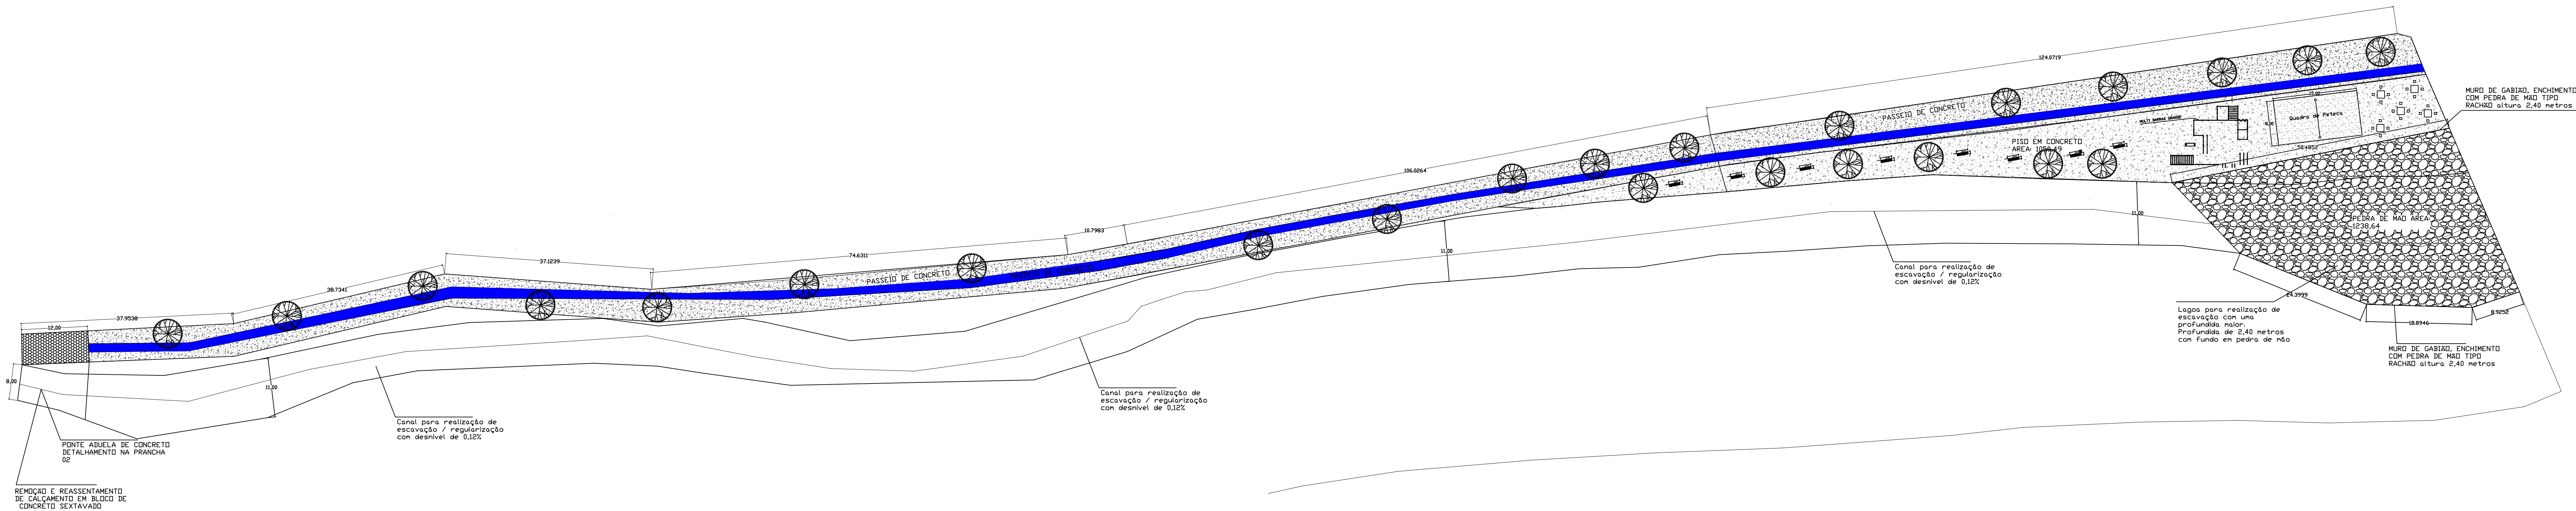

Perfil Longitudinal Canal

■ área de corte: 5.396,60 m3

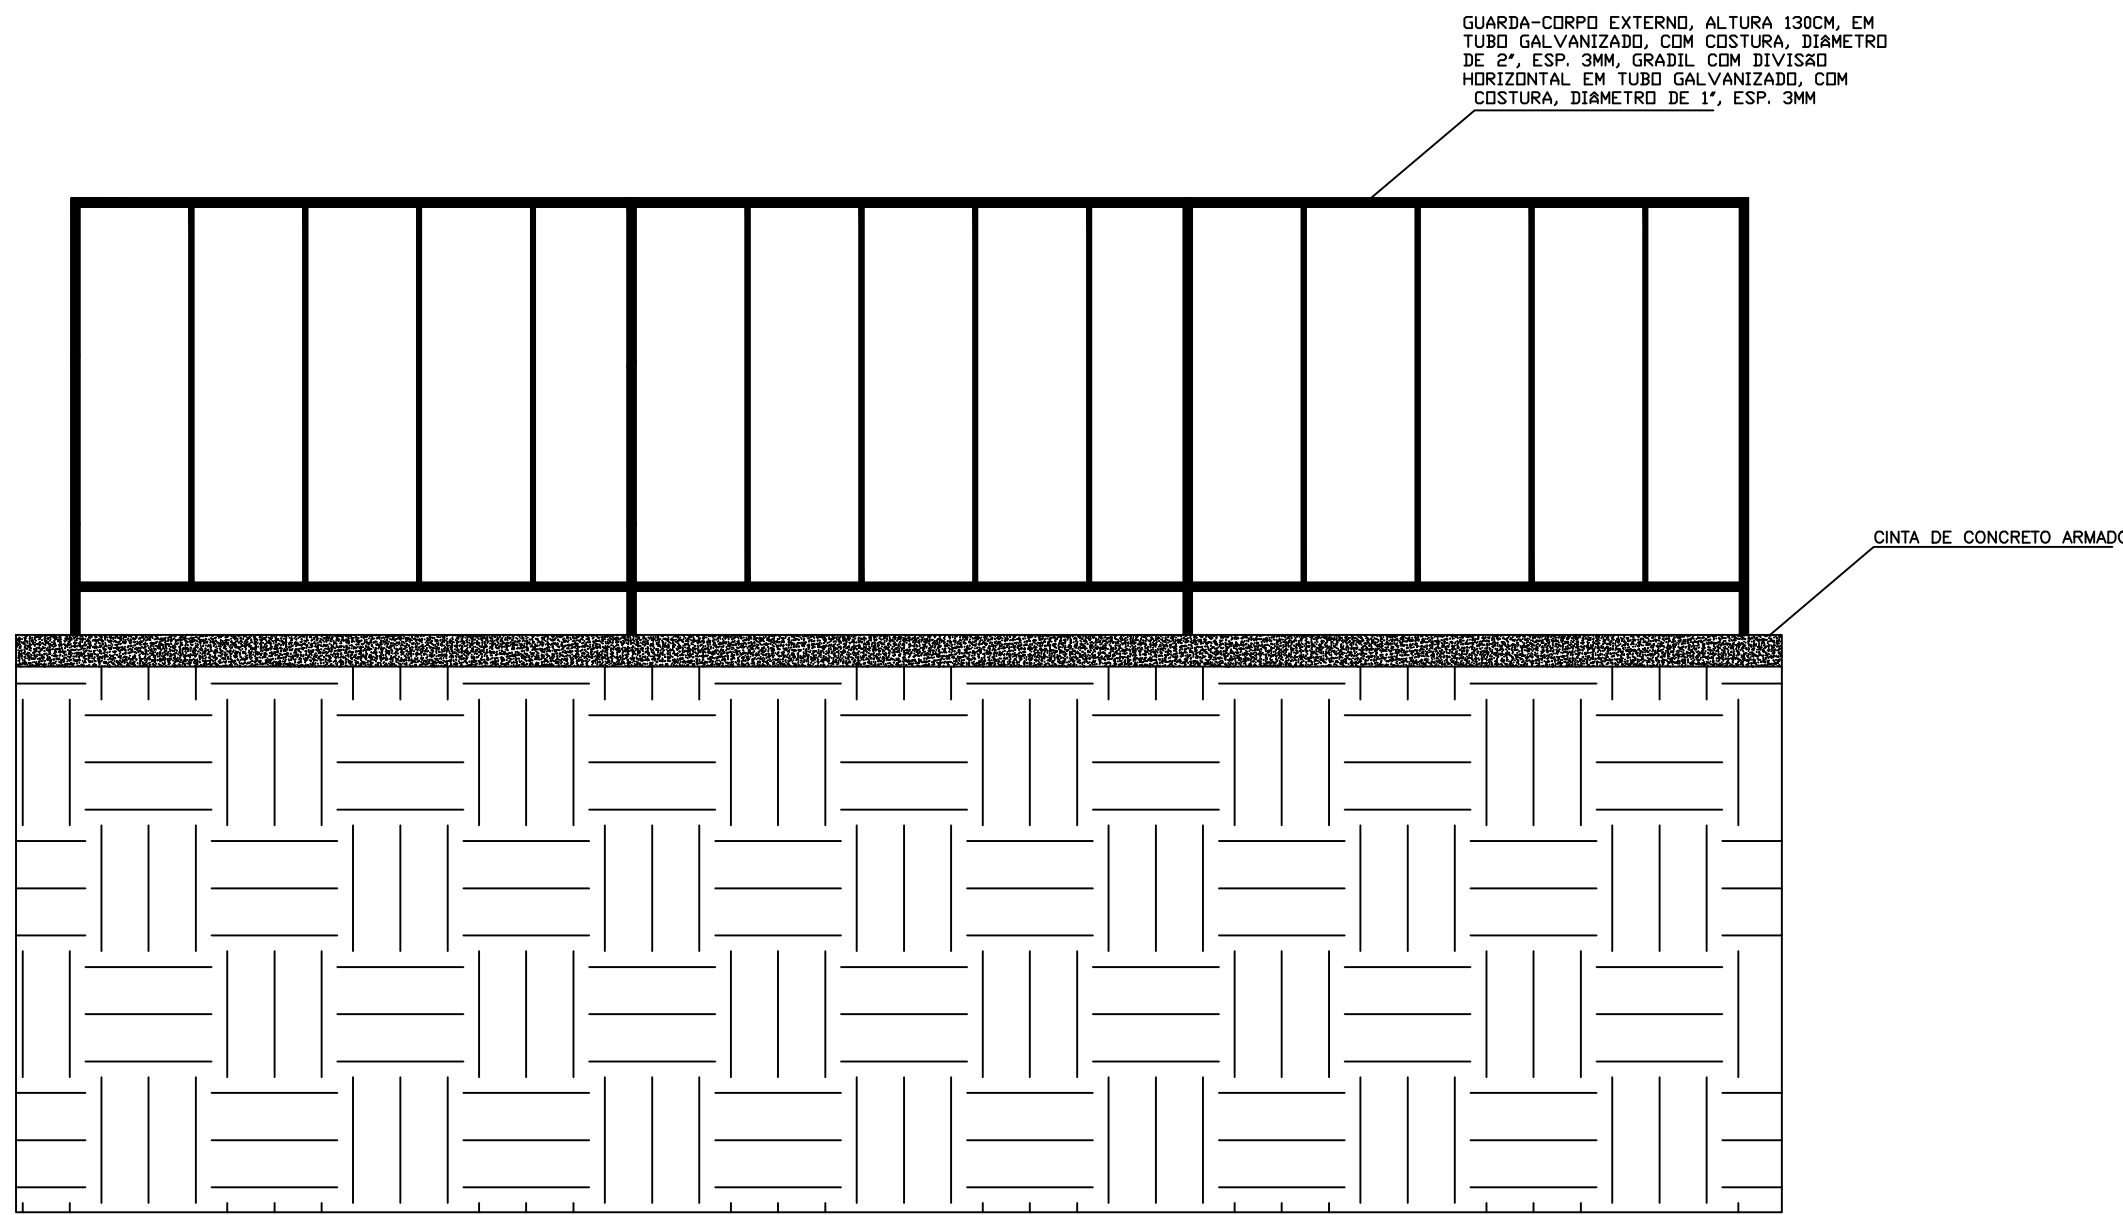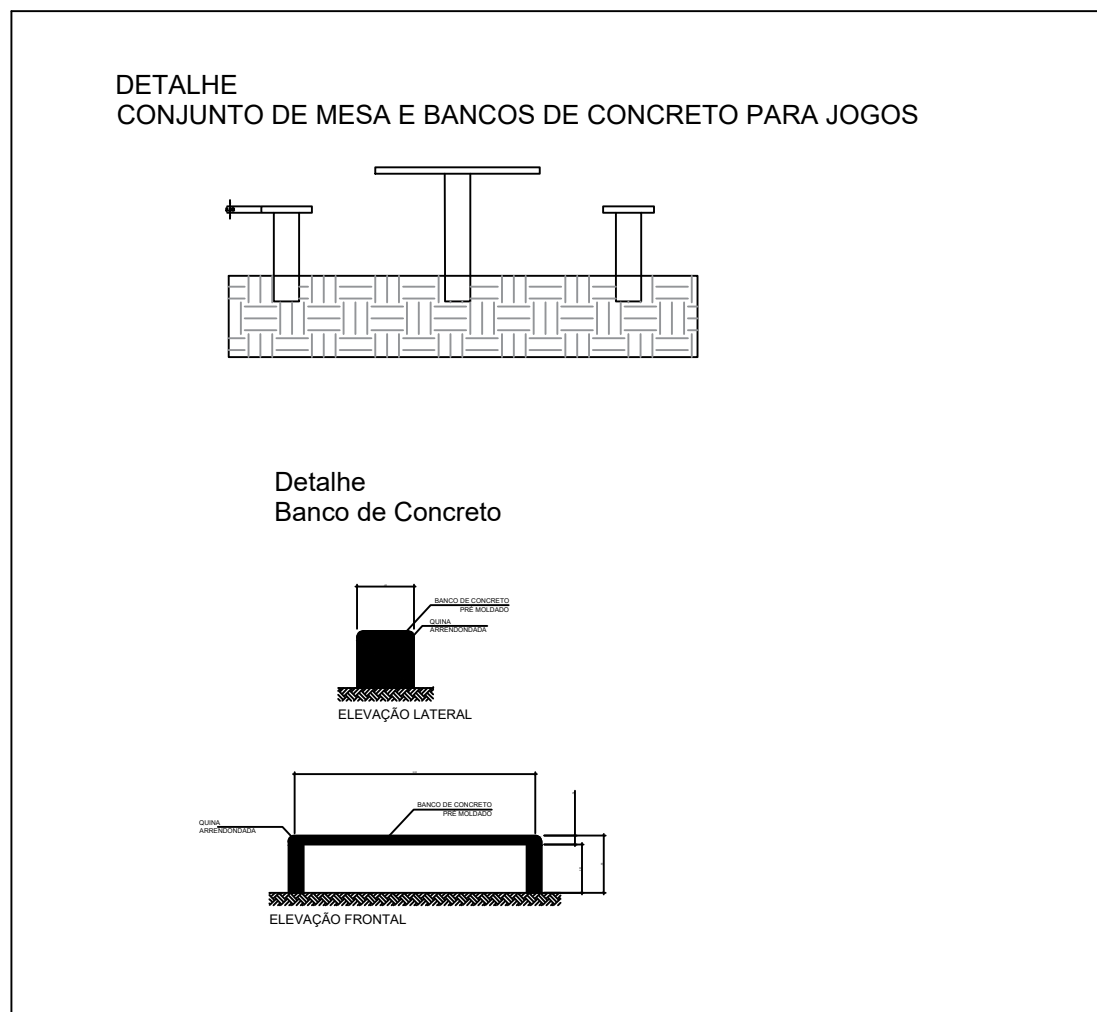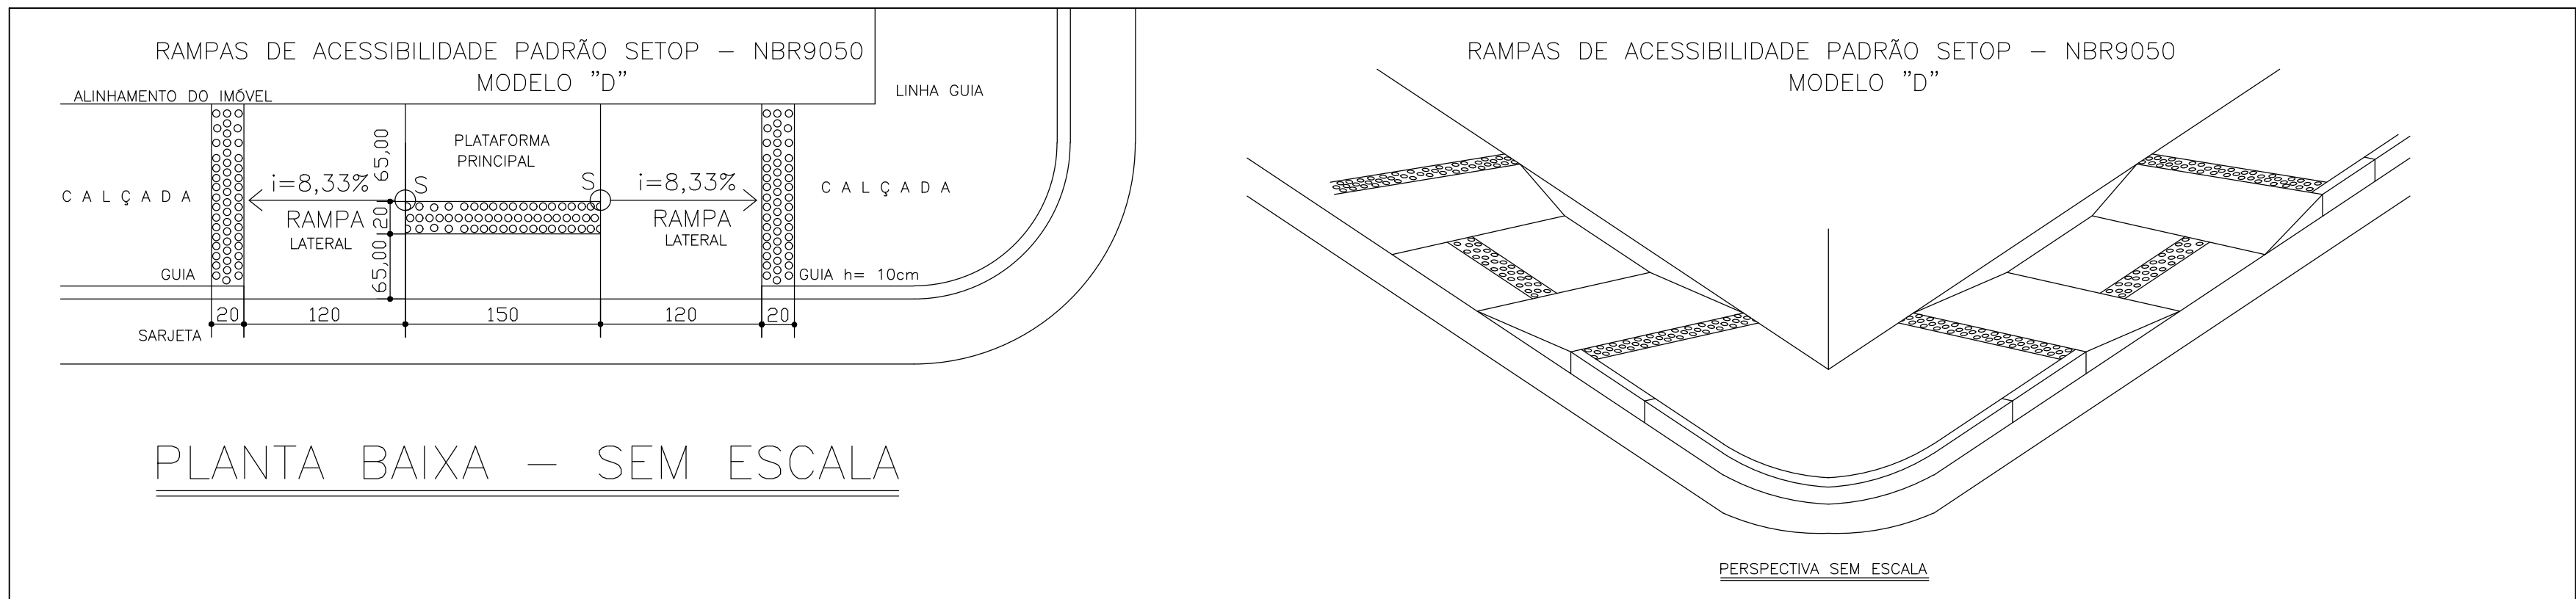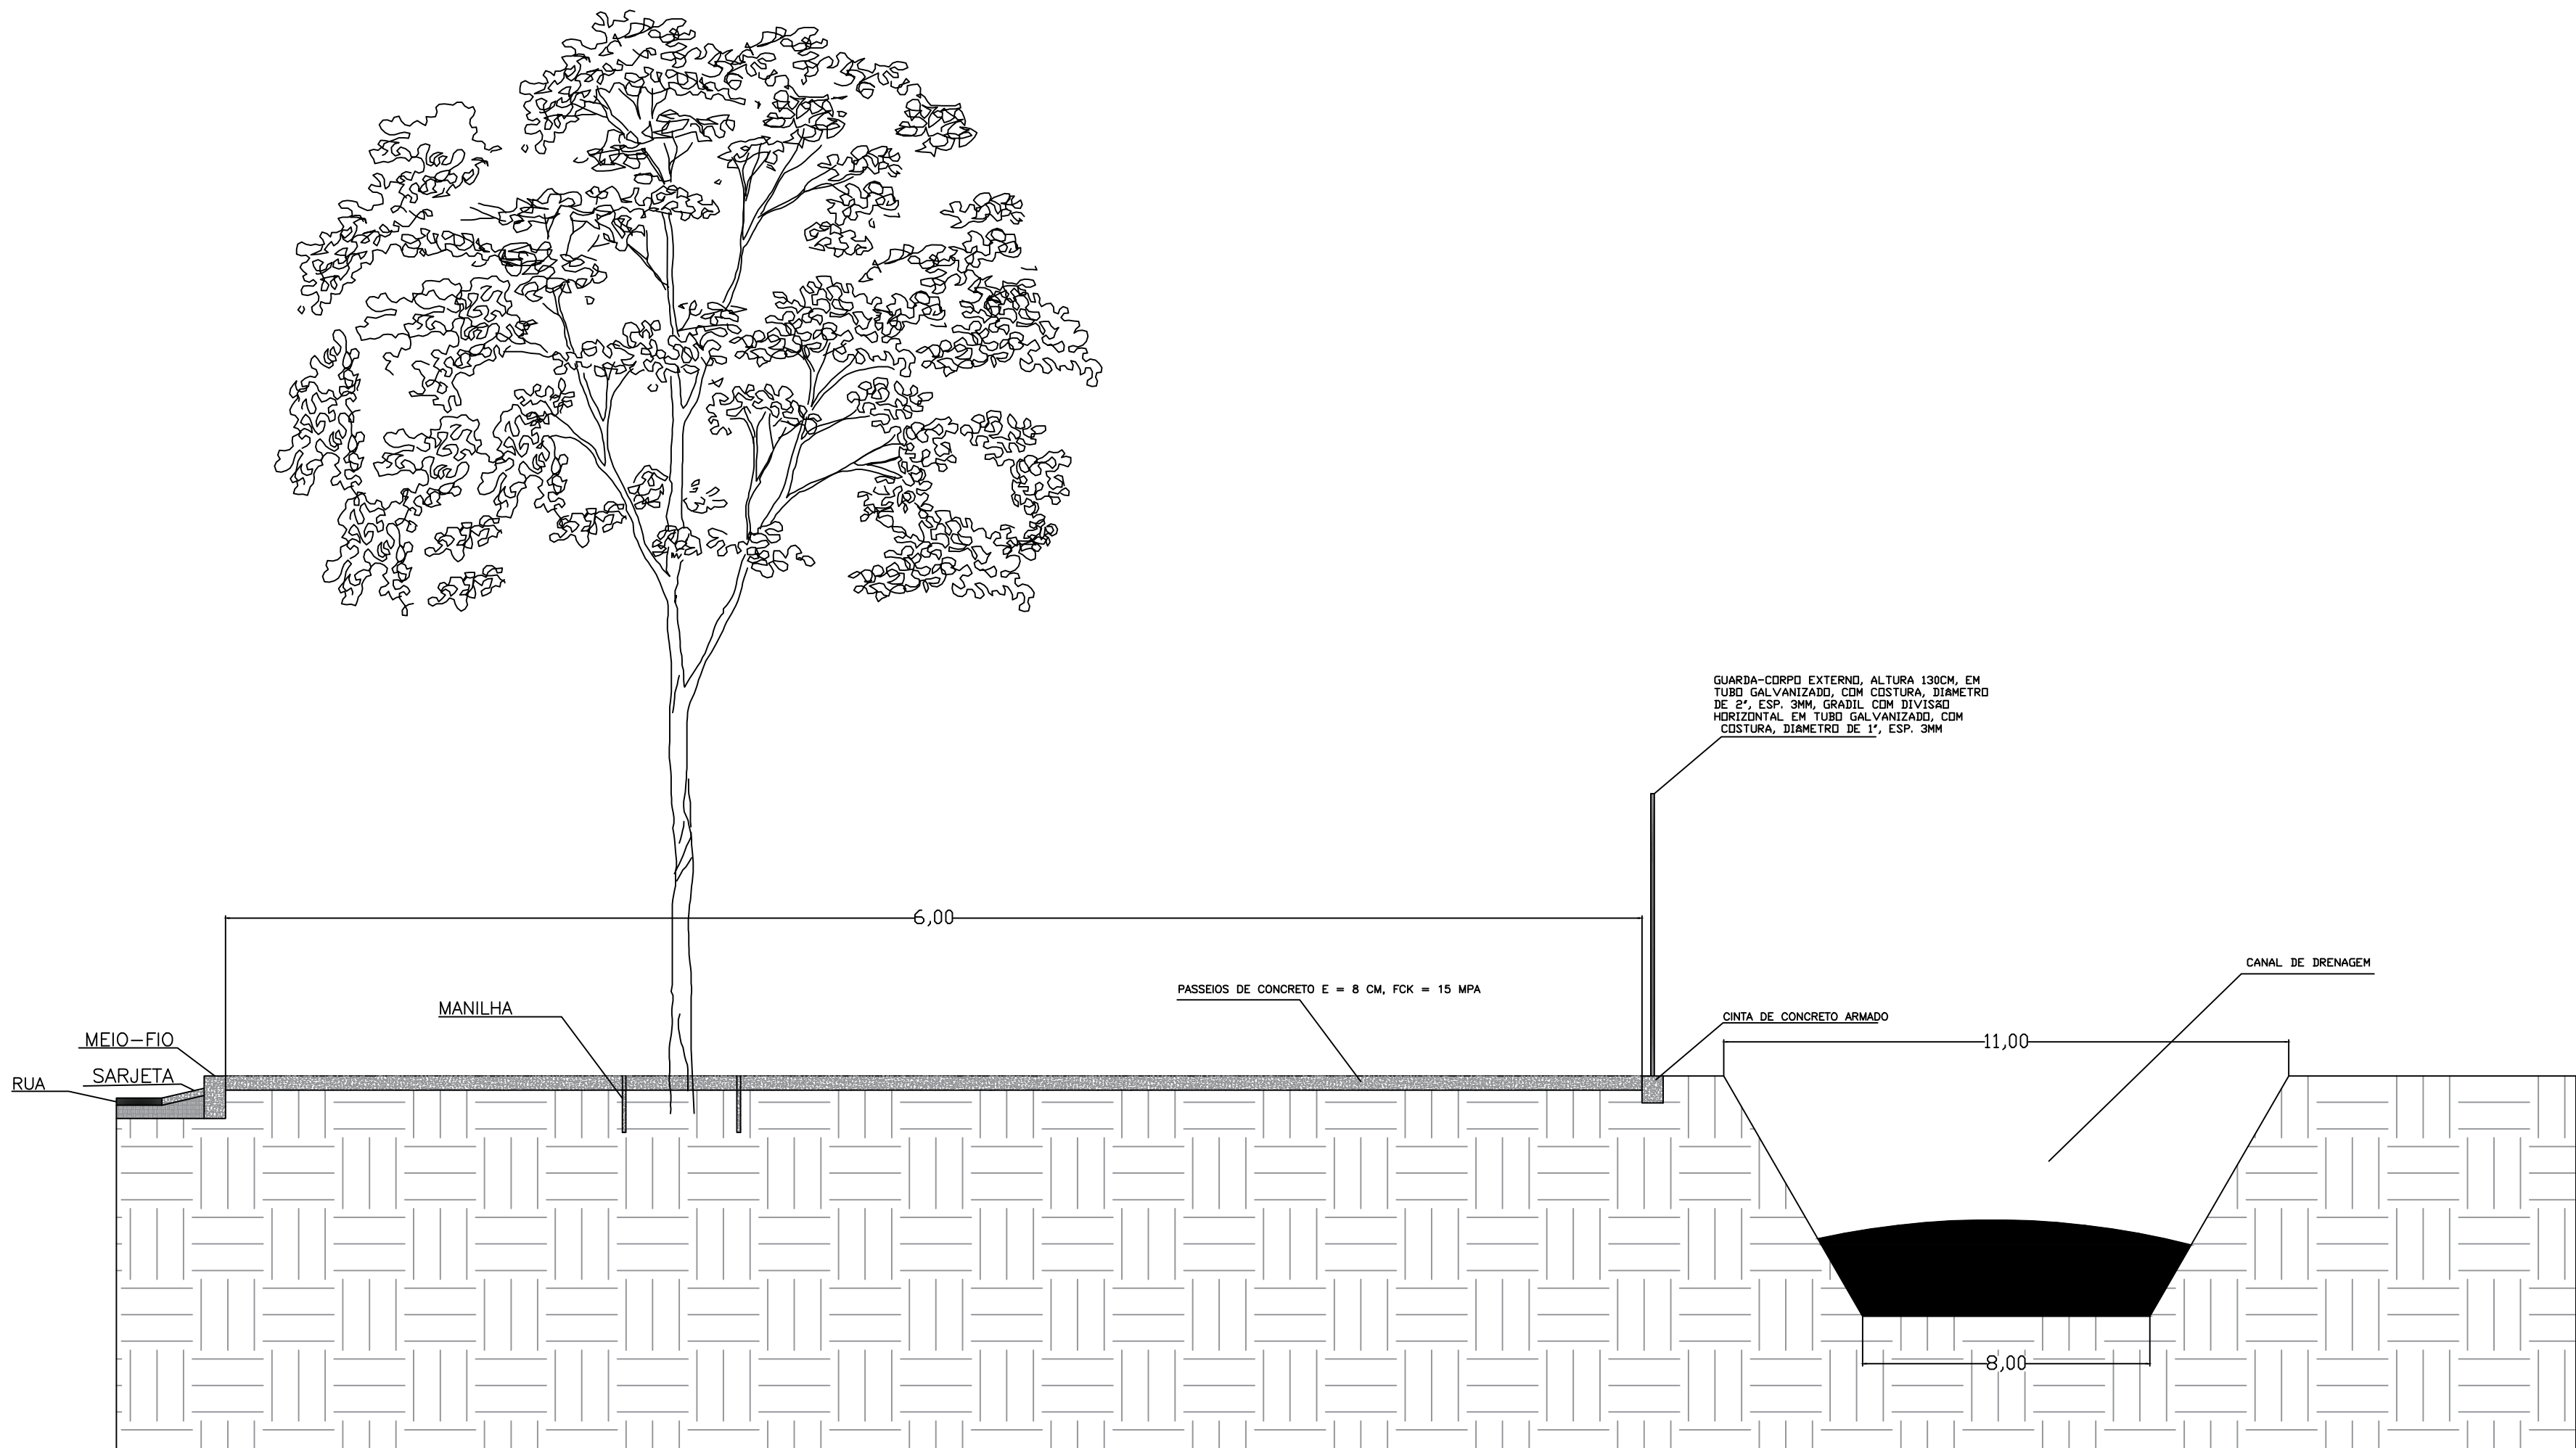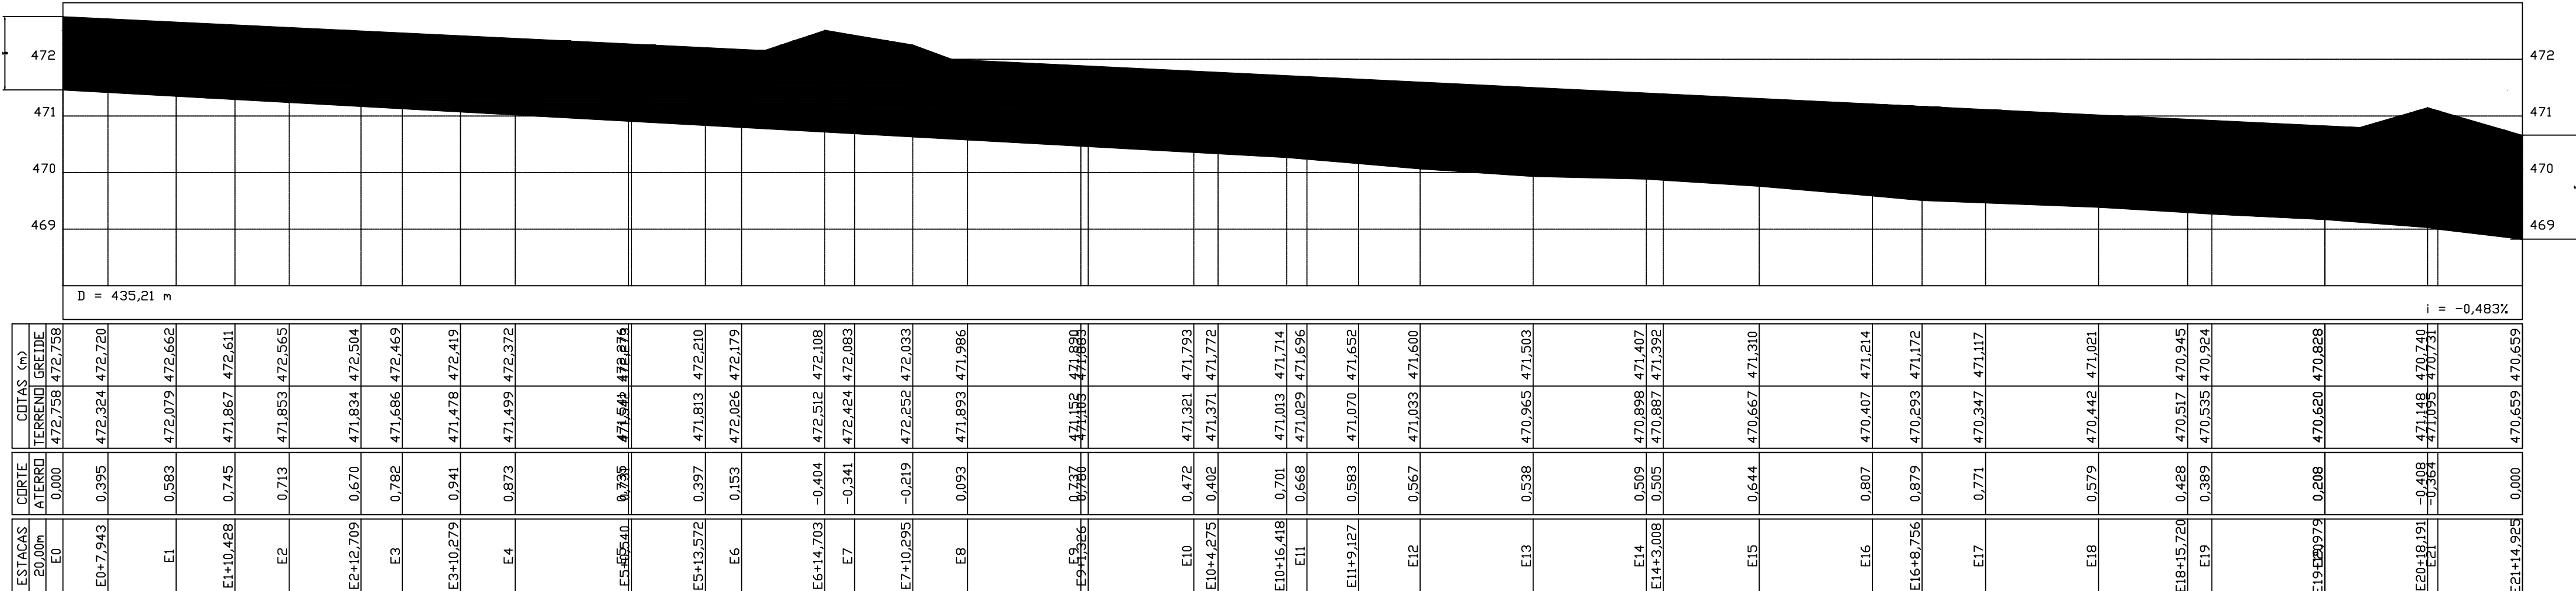

VISTO:			
PREFEITURA MUNICIPAL	CREA – MG		
TÍTULO: PROJETO EXECUTIVO	VISTO:		
ALDEIA INDIGENA PRATA	OBRA/SERVIÇO: CANAL DE DRENAGEM		
SÃO JOÃO DAS MISSÕES – MG.	PROPRIETÁRIO: PREFEITURA MUNICIPAL DE SÃO JOÃO DAS MISSÕES– MG. PREFEITO : JAIR CAVALCANTE BARBOSA PREFEITO MUNICIPAL		
ESCALA:	QUADRO DE ÁREA		
DATA:	PLANTAS, E DETALHES	ÁREA DO TERRENO	ÁREA CONSTRUIDA: ÁREA TOTAL:
MEDIDAS:	INDICADA METROS		
29 DE SETEMBRO DE 2025			
FOLHA:	DESENHO:		FONE:
		01/02	