



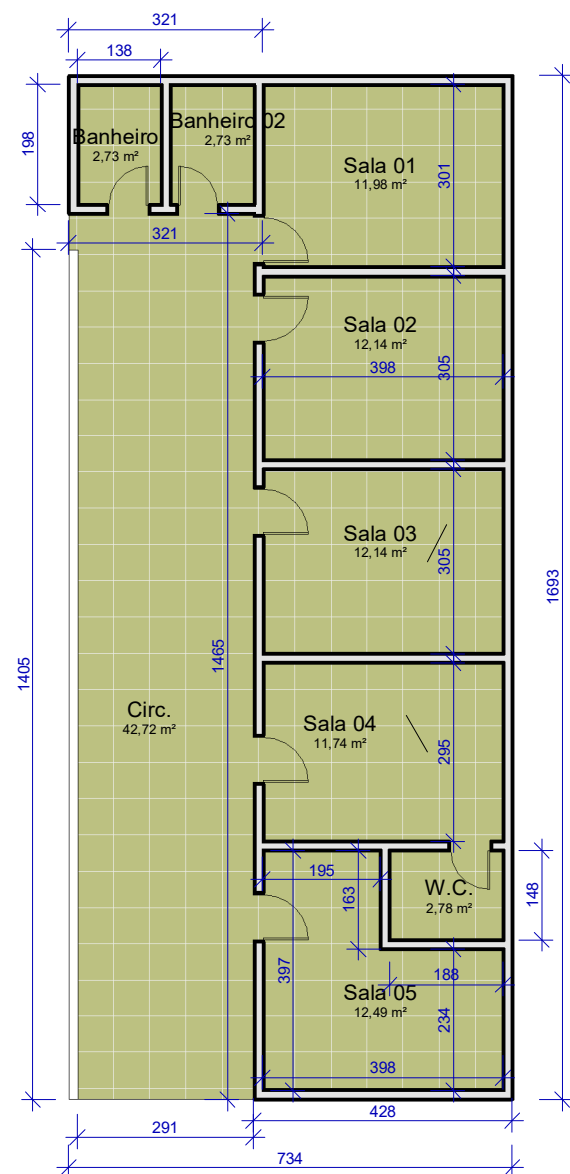

1 **TÉRREO SUMARE 3**
ESCALA 1 : 125

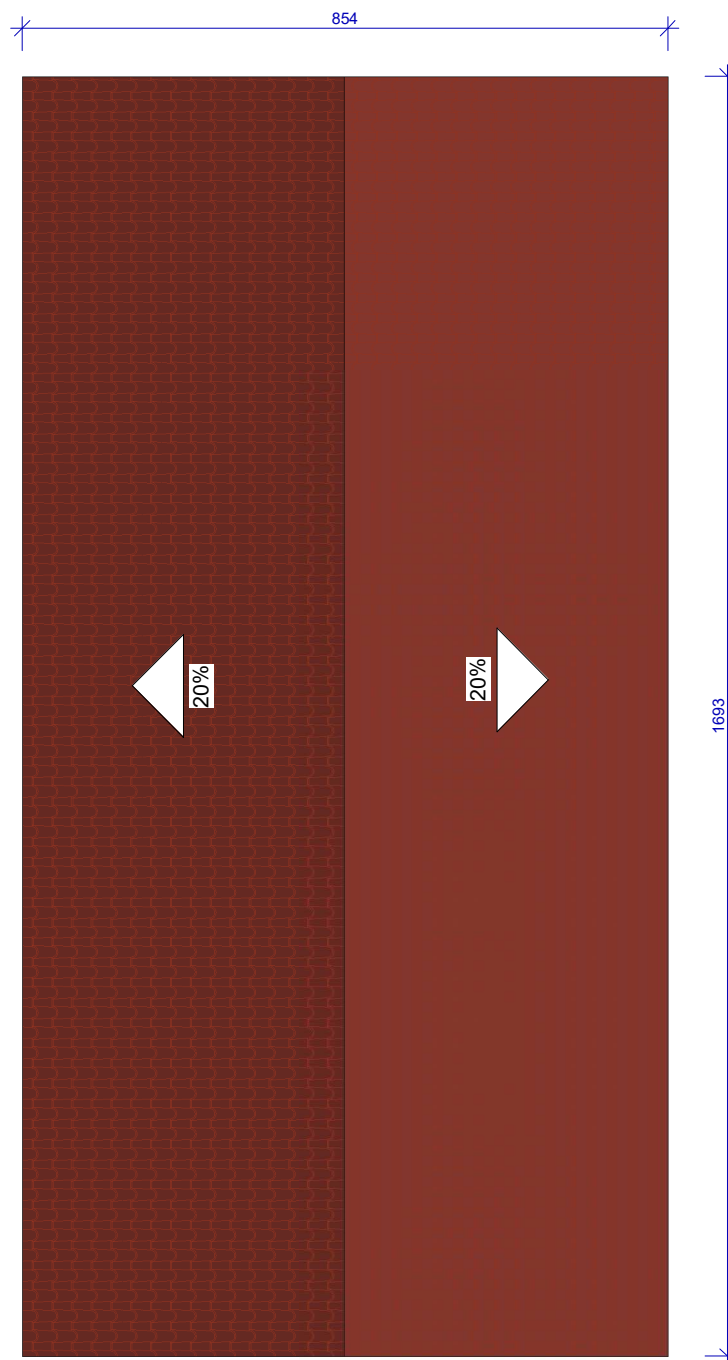

2 **COBERTURA**
ESCALA 1 : 100

Aprovações:

PROJETO ARQUITETÔNICO

LOCAL:
SÃO JOÃO DAS MISSÕES
ALDEIA INDIGENA PRATA

PROPRIETÁRIO:
PREFEITURA MUNICIPAL DE SÃO JOÃO DAS MISSÕES CNPJ: 01.612.486/0001-81

AUTOR DO PROJETO:
GERRARD TAYON FERREIRA LOPO CREA: 289963

Conteúdo :	Área :		ÁREA DO TERRENO: 550,00m²	
			ÁREA DA CONST.: 124,27m²	
PLANTAS BAIXAS TÉRREO COBERTURA PLANTA DE LOCALIZAÇÃO	Desenho:	Data:	Escalas:	Folha:
	GERRRARD FERREIRA	08 / 01 / 2026	INDICADAS	01 / 01