



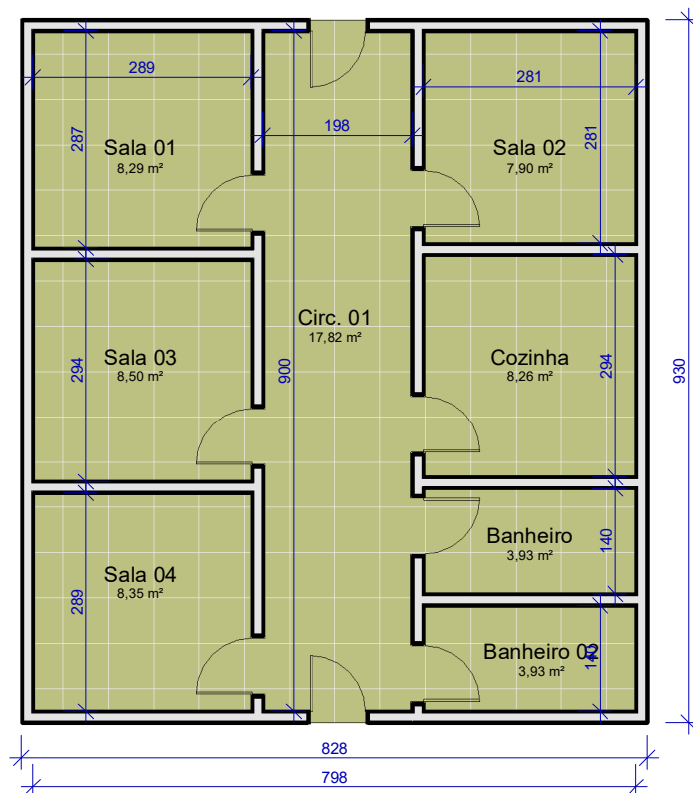

1 **TÉRREO SUMARE 3 POLO 02**
ESCALA 1 : 100

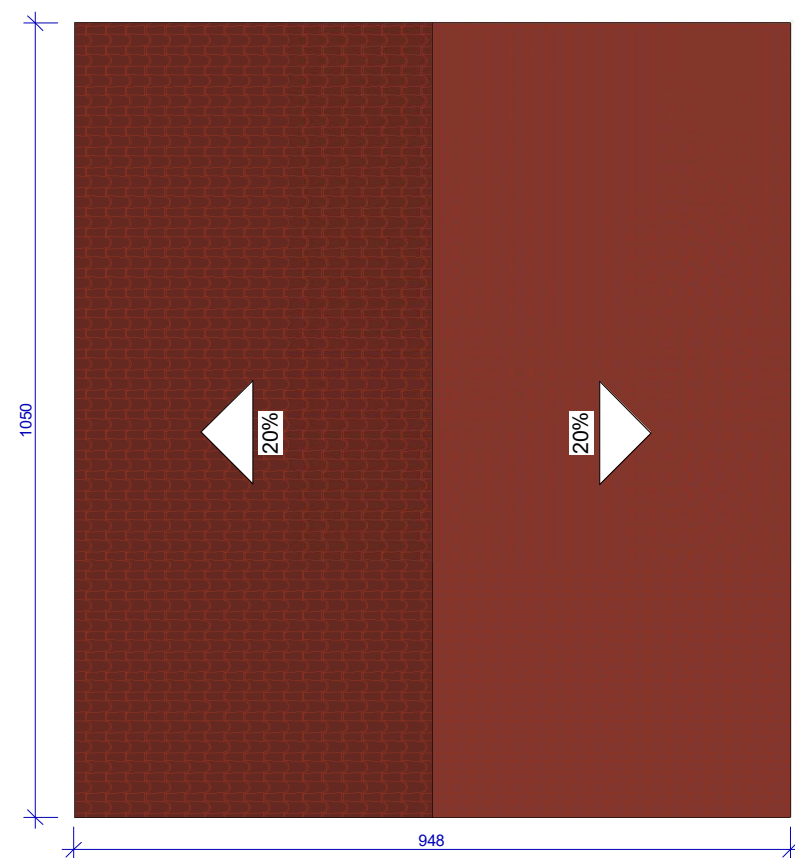

2 **COBERTURA**
ESCALA 1 : 100

Aprovações:

PROJETO ARQUITETÔNICO

LOCAL:
SÃO JOÃO DAS MISSÕES
ALDEIA INDIGENA SUMARÉ 3

PROPRIETÁRIO:
PREFEITURA MUNICIPAL DE SÃO JOÃO DAS MISSÕES CNPJ: 01.612.486/0001-81

AUTOR DO PROJETO:
GERRARD TAYON FERREIRA LOPO CREA: 289963

Conteúdo :	Área : ÁREA DO TERRENO: 450,00m² ÁREA DA CONST.: 77,00m²			
	Desenho: GERRRARD FERREIRA	Data: 30 / 01 / 2026	Escalas: INDICADAS	Folha: 01 / 01