



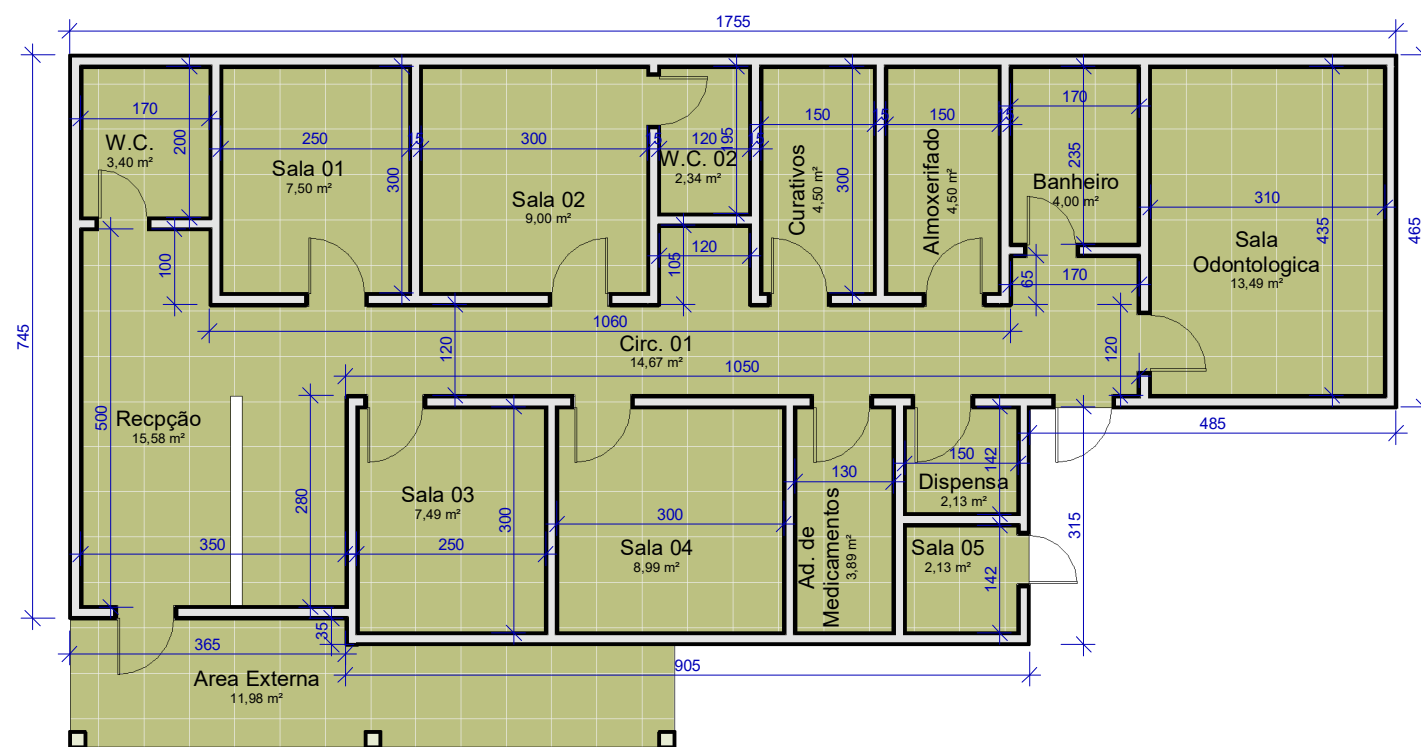

1 **TÉRREO SUMARE UBS POLO 1**
ESCALA 1 : 100

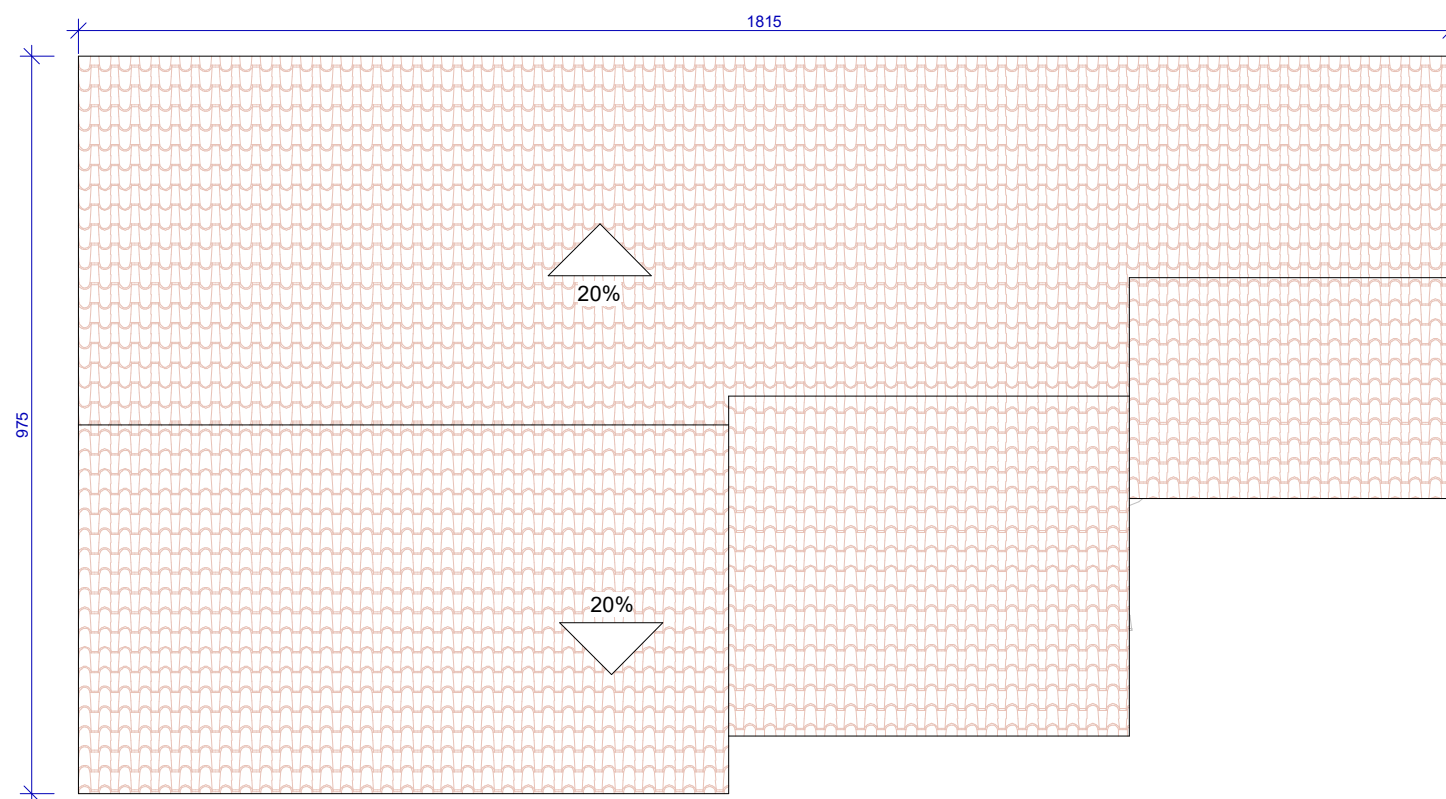

2 **COBERTURA**
ESCALA 1 : 100

Aprovações:

PROJETO ARQUITETÔNICO

LOCAL:

SÃO JOÃO DAS MISSÕES
ALDEIA INDIGENA SUMARÉ 3

PROPRIETÁRIO:

PREFEITURA MUNICIPAL DE SÃO JOÃO DAS MISSÕES CNPJ: 01.612.486/0001-81

AUTOR DO PROJETO:

GERRARD TAYON FERREIRA LOPO CREA: 289963

Conteúdo :

PLANTAS BAIXAS
TÉRREO
COBERTURA
PLANTA DE LOCALIZAÇÃO

Área :
ÁREA DO TERRENO: 450,00m²
ÁREA DA CONST.: 132,38m²

Desenho:	Data:	Escalas:	Folha:
GERRRARD FERREIRA	30 / 01 / 2026	INDICADAS	01 / 01