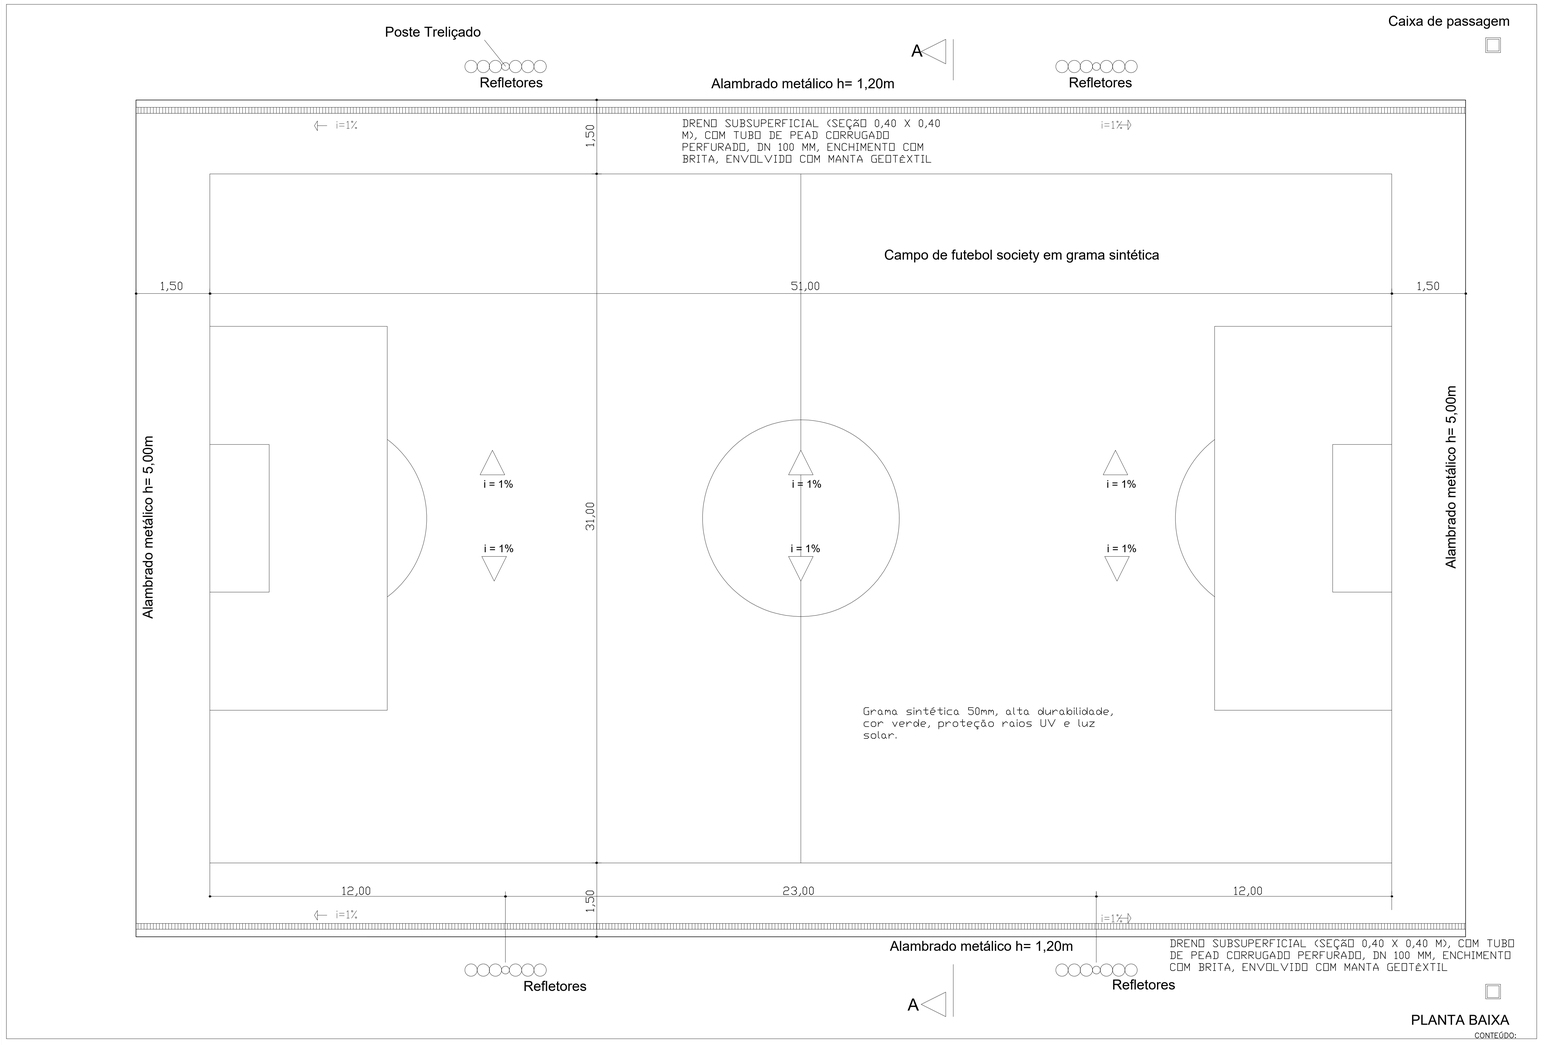

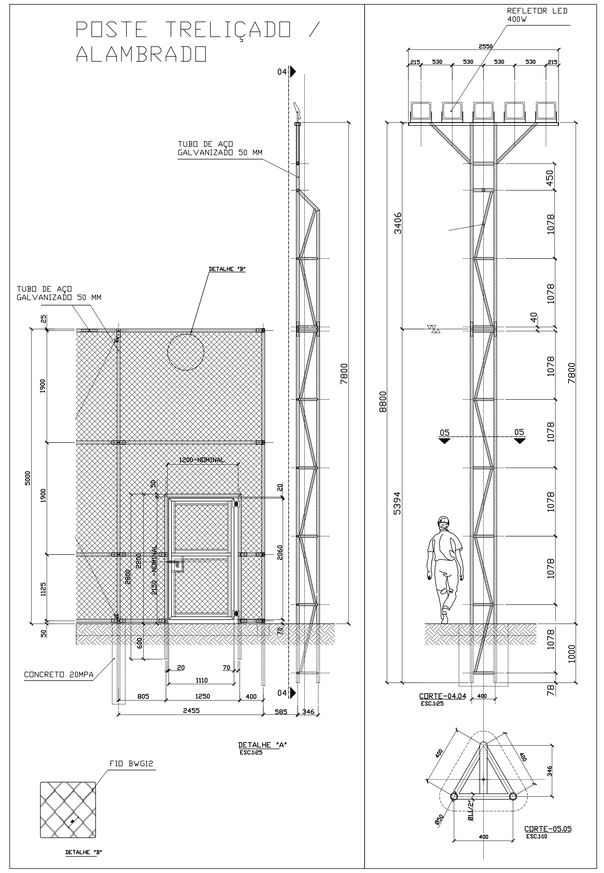

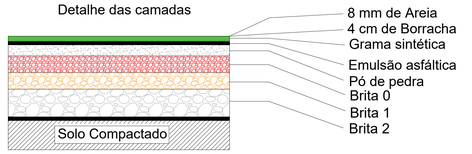

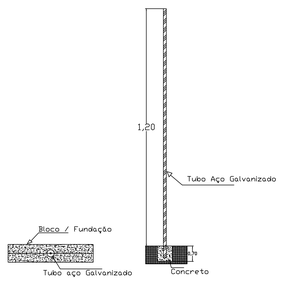

Observações da Planta de Baldrame:

1 - A fundação será cilíndrica do tipo bloco de concreto à 1,20 m de diâmetro e 0,70 m de profundidade.
2 - O Concreto será em preparo manual no traço 1: 3,4 : 3,5 FCK de 15 Mpa
3- A estrutura do Alambrado será em tubos de aço galvanizado e malha quadrada 5 x 5 cm, com tela Arame Galvanizado, Fio 14 BWG.
4- Os tubos estruturados galvanizado do Alambrado estar alocado a cada 2,50 metros de distância, conforme em planta.

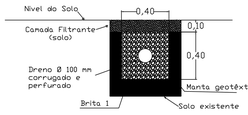

Observações do sistema de drenagem

1. Colocação da manta sintética geotéxtil nas valas. A função da manta geotéxtil é auxiliar na filtragem e evitar o entupimento do dreno;
2. Camada de brita 19mm , brita 1 de 10 cm para introduzir o tubo de dreno, depois completar a valeta com a brita até que fique com 10 cm acima do tubo;
3. Camada de areia grossa + terra vegetal (cerca de 10cm). Essa permite a permeabilidade do solo, que a água penetre no solo em direção ao dreno;
4. Camada de terra vegetal para plantio da grama (cerca de 10cm);
5. A ligação dos tubos dreno dos sub-ramais com o ramal da espinha é feito com uma cruzeta dupla. As pontas das espinhas são fechadas com tampão cego tipo CAP.

Detalhe do sistema de drenagem

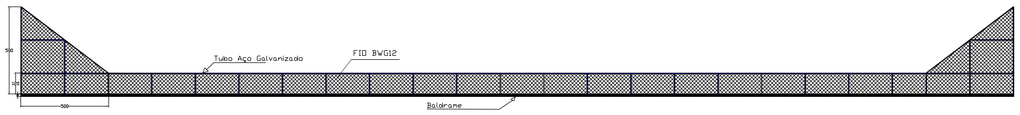

Detalhamento Lateral

VISTO:	
PREFEITURA MUNICIPAL	CREA – MG
TÍTULO: PROJETO EXECUTIVO	VISTO:
ALDEIA INDIGENA PRATA	OBRA/SERVIÇO: CONSTRUÇÃO DO CAMPO SOCIETY SINTETICO
	ÁREA DO SOCIETY 1836,00 M2
SÃO JOÃO DAS MISSÕES – MG.	
gov.br Documento assinado digitalmente GERRARD TAYON FERREIRA LOPO Data: 31/07/2025 10:07:01-0300 Verifique em https://validar.iti.gov.br	PROPRIETÁRIO: PREFEITURA MUNICIPAL DE SÃO JOÃO DAS MISSÕES– MG.
GERRARD TAYON FERREIRA LOPO ENGENHEIRO CIVIL CREA–MG – 289963	PREFEITO : JAIR CAVALCANTE BARBOSA PREFEITO MUNICIPAL
ESCALA:	QUADRO DE ÁREA
DATA: PLANTAS, E DETALHES	ÁREA DO TERRENO: / ÁREA CONSTRUÍDA: / ÁREA TOTAL:
MEDIDAS: INDICADA METROS	
01 DE JULHO DE 2025	
FOLHA: 01/01	DESENHO: FONE: