


**1** TÉRREO PRATA DEMOLIÇÃO/AMPLIAÇÃO

ESCALA 1 : 100

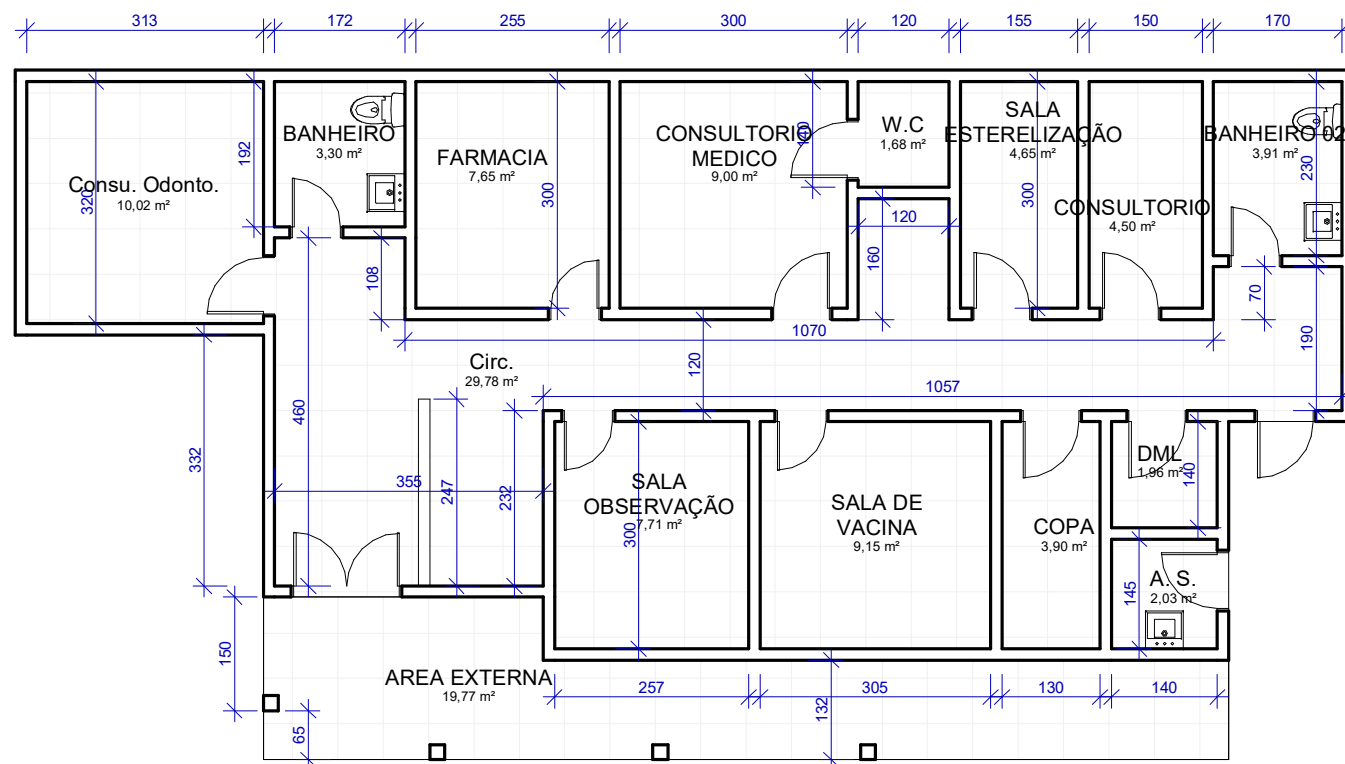

**2** TÉRREO PRATA ATUAL

ESCALA 1 : 100

Aprovações:

**PROJETO ARQUITETÔNICO**

LOCAL:

SÃO JOÃO DAS MISSÕES  
ALDEIA INDIGENA PRATA

PROPRIETÁRIO:

PREFEITURA MUNICIPAL DE SÃO JOÃO DAS MISSÕES CNPJ: 01.612.486/0001-81

AUTOR DO PROJETO:

GERRARD TAYON FERREIRA LOPO CREA: 289963

Conteúdo :

PLANTAS BAIXAS  
TÉRREO  
COBERTURA  
PLANTA DE LOCALIZAÇÃO

Área :

ÁREA DO TERRENO: 450,00m<sup>2</sup>  
ÁREA DA CONST.: 223,48m<sup>2</sup>

Desenho:  
GERRRARD FERREIRA

Data:  
08 / 01 / 2026

Escalas:  
INDICADAS

Folha:  
01 / 01