



1 **TÉRREO PRATA**
ESCALA 1 : 125

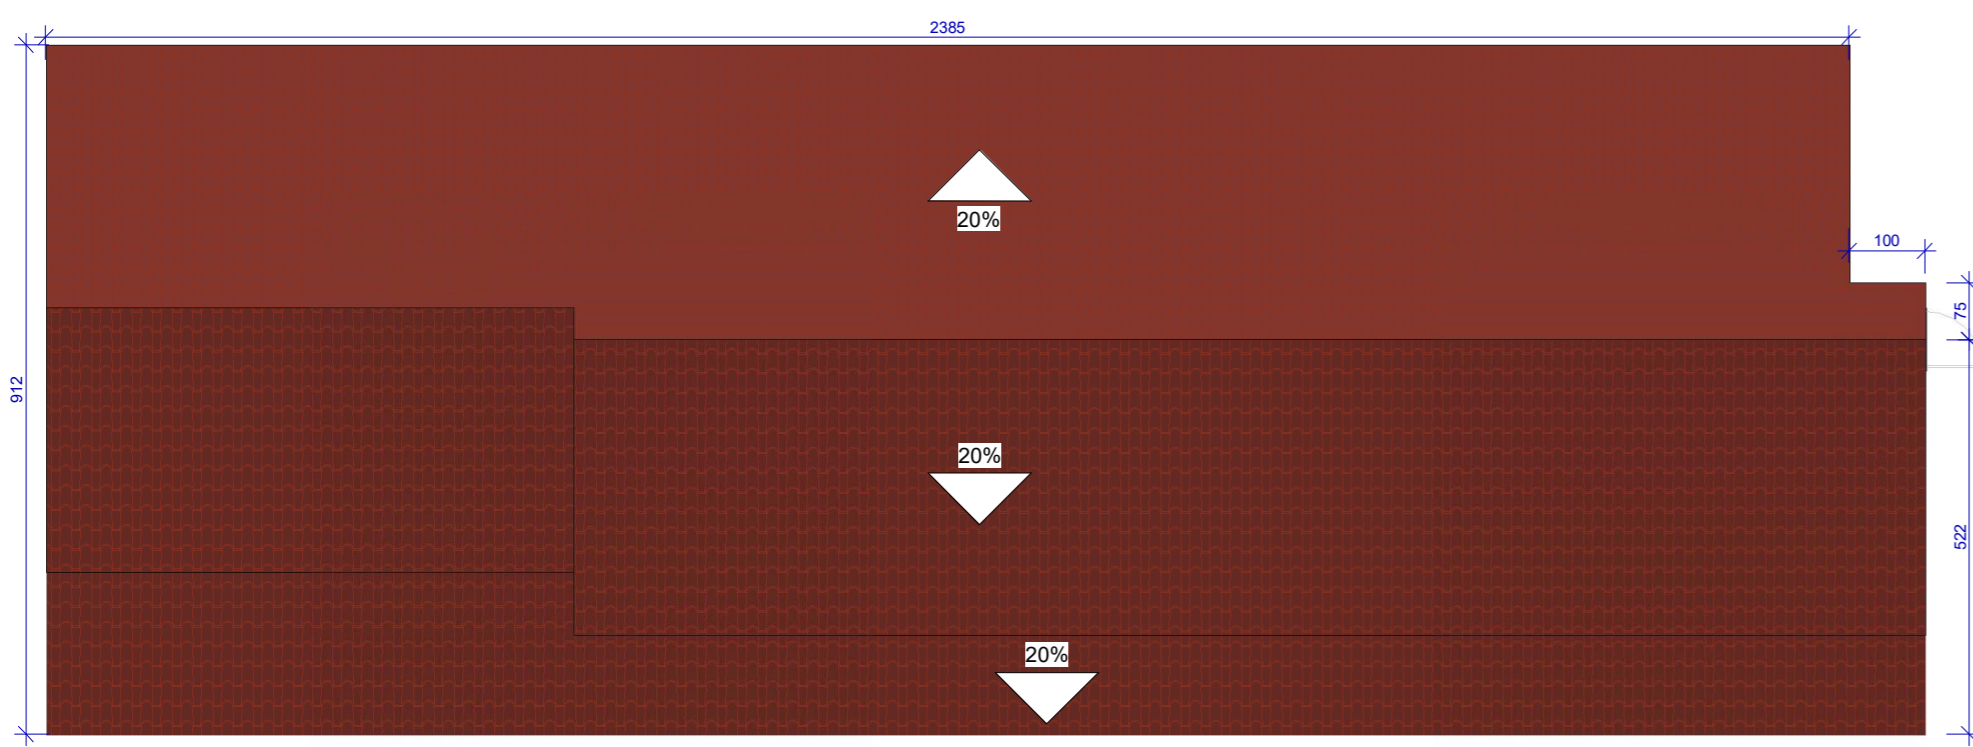

2 **COBERTURA**
ESCALA 1 : 100

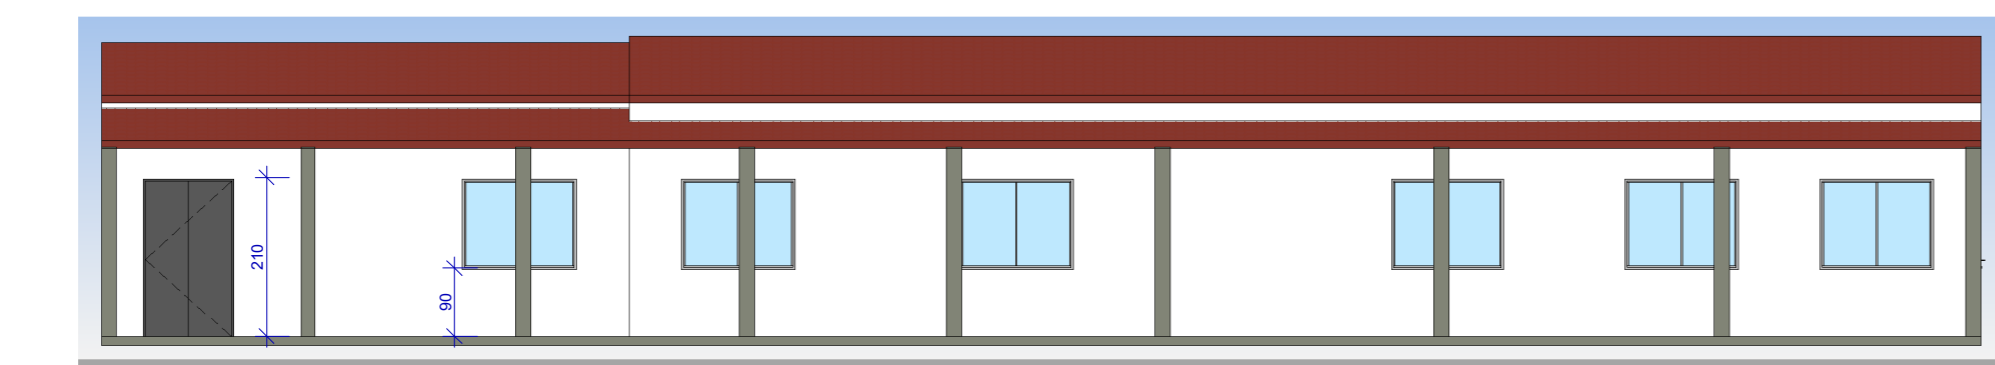

3 **Section 0**
ESCALA 1 : 100

QUANTITATIVO DE PORTAS E GRADIS				
CÓD	Q T	COMPRIM ENTO	ALTUR A	DESCRIÇÃO
P03	16	80	210	Porta de Aço
P53	1	120	210	Portão de Aço

QUANTITATIVO DE JANELAS					
CÓD	QT	COMPRIM ENTO	ALTURA	Altura do peitoril	DESCRIÇÃO
J04	8	150	120	90	Janela simples de alumínio e vidro

QUADRO GERAL DE ÁREAS INTERNAS			
NOME	NÍVEL	ÁREA	PERÍMETRO
Almoxnifado	TÉRREO PRATA	4,20 m²	890
Área externa	TÉRREO PRATA	38,24 m²	5680
Auditorio Sala de Reuniões	TÉRREO PRATA	18,00 m²	1800
Banheiro	TÉRREO PRATA	3,91 m²	800
Banheiro	TÉRREO PRATA	3,30 m²	728
Circ.	TÉRREO PRATA	24,37 m²	4244
CME	TÉRREO PRATA	4,50 m²	900
CME	TÉRREO PRATA	4,65 m²	910
Cons. Enfermagem	TÉRREO PRATA	7,65 m²	1110
Cons. Médico / Gine.	TÉRREO PRATA	9,00 m²	1200
Consultorio Odontologico	TÉRREO PRATA	10,02 m²	1266
Copa	TÉRREO PRATA	7,35 m²	1090
Curativo	TÉRREO PRATA	7,20 m²	1080
Farmacia	TÉRREO PRATA	10,50 m²	1300
Recepção	TÉRREO PRATA	25,24 m²	2286
Sala Observação	TÉRREO PRATA	7,71 m²	1114
Sala Vacina	TÉRREO PRATA	13,50 m²	1500
W.C	TÉRREO PRATA	1,68 m²	520

Aprovações:

PROJETO ARQUITETÔNICO

LOCAL:
SÃO JOÃO DAS MISSÕES
ALDEIA INDIGENA PRATA

PROPRIETÁRIO:
PREFEITURA MUNICIPAL DE SÃO JOÃO DAS MISSÕES CNPJ: 01.612.486/0001-81

AUTOR DO PROJETO:
GERRARD TAYON FERREIRA LOPO CREA: 289963

Conteúdo : PLANTAS BAIXAS TÉRREO COBERTURA PLANTA DE LOCALIZAÇÃO	Área : ÁREA DO TERRENO: 550,00m² ÁREA DA CONST.: 223,48m²	Desenho: GERRARD FERREIRA	Data: 08 / 01 / 2026	Escalas: INDICADAS	Folha: 01 / 01
--	---	------------------------------	-------------------------	-----------------------	-------------------