

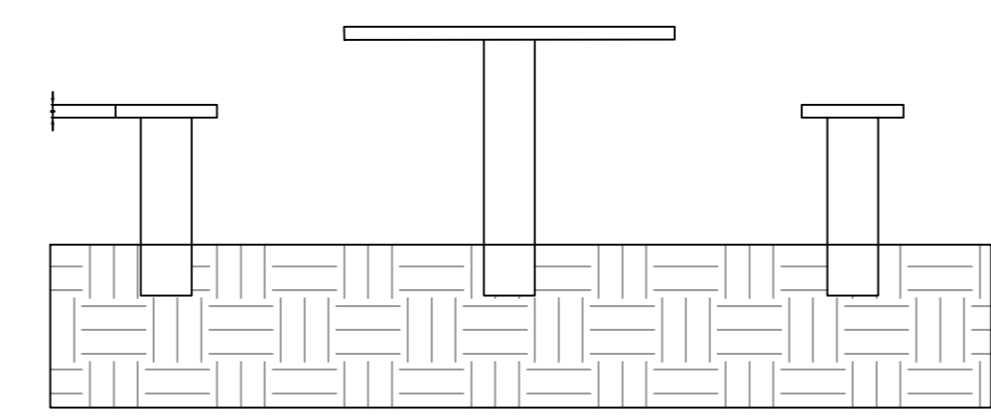




DETALHE CONJUNTO DE MESA E BANCOS DE CONCRETO PARA JOGOS

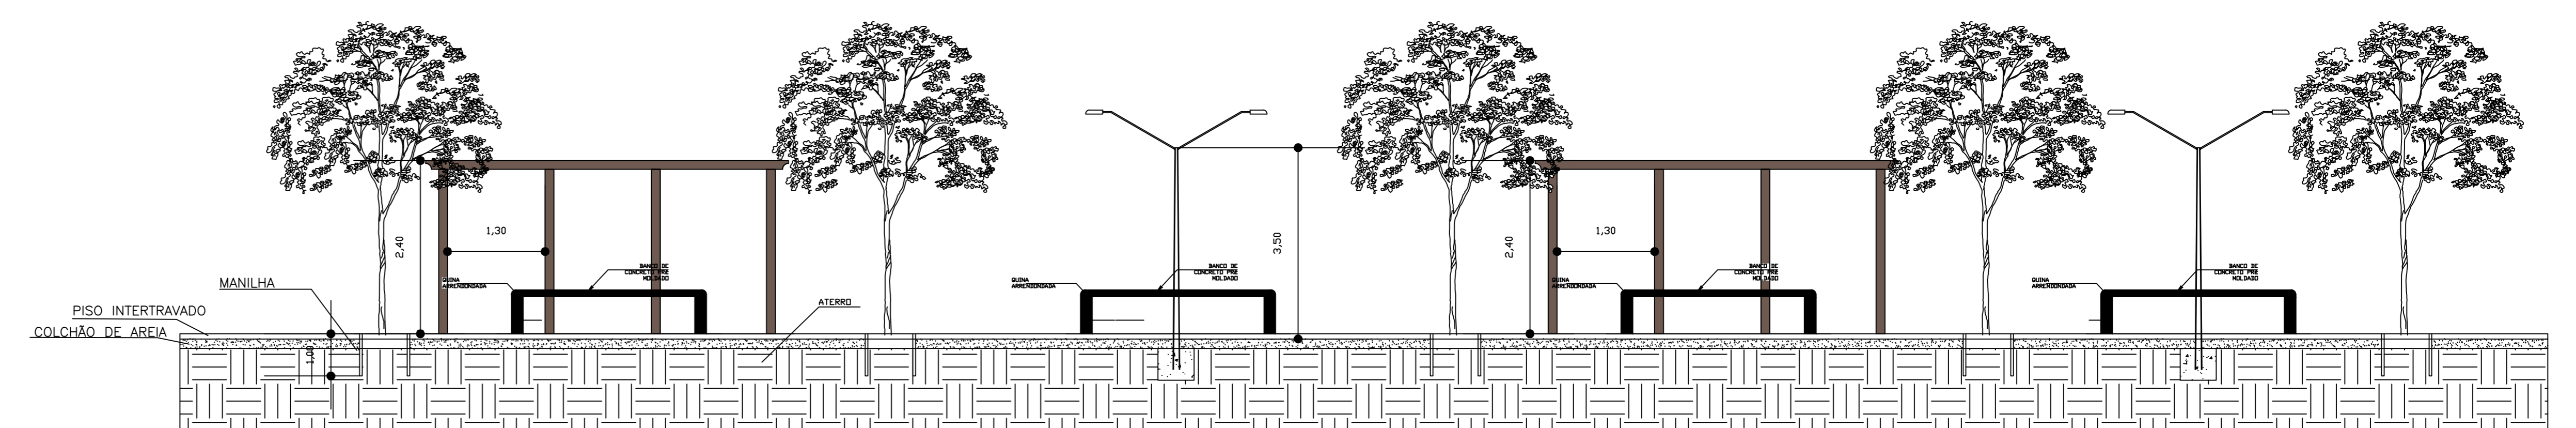

Detalhe das camadas

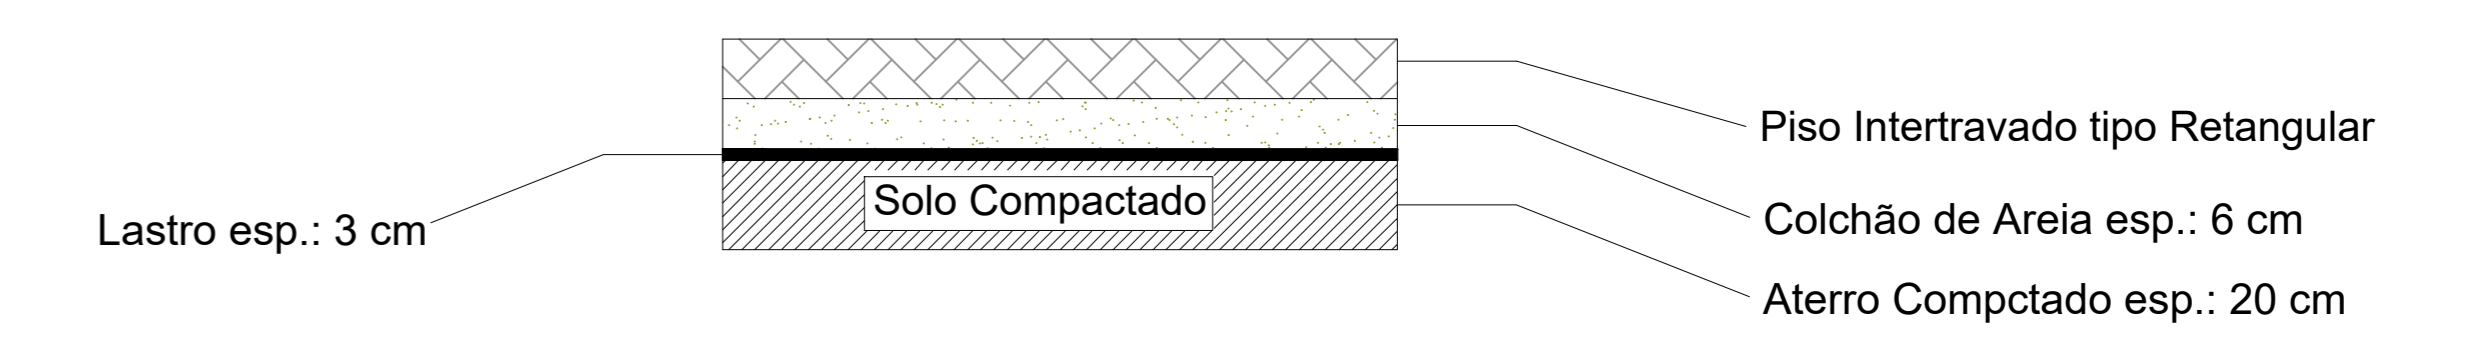

AVENIDA BELO HORIZONTE

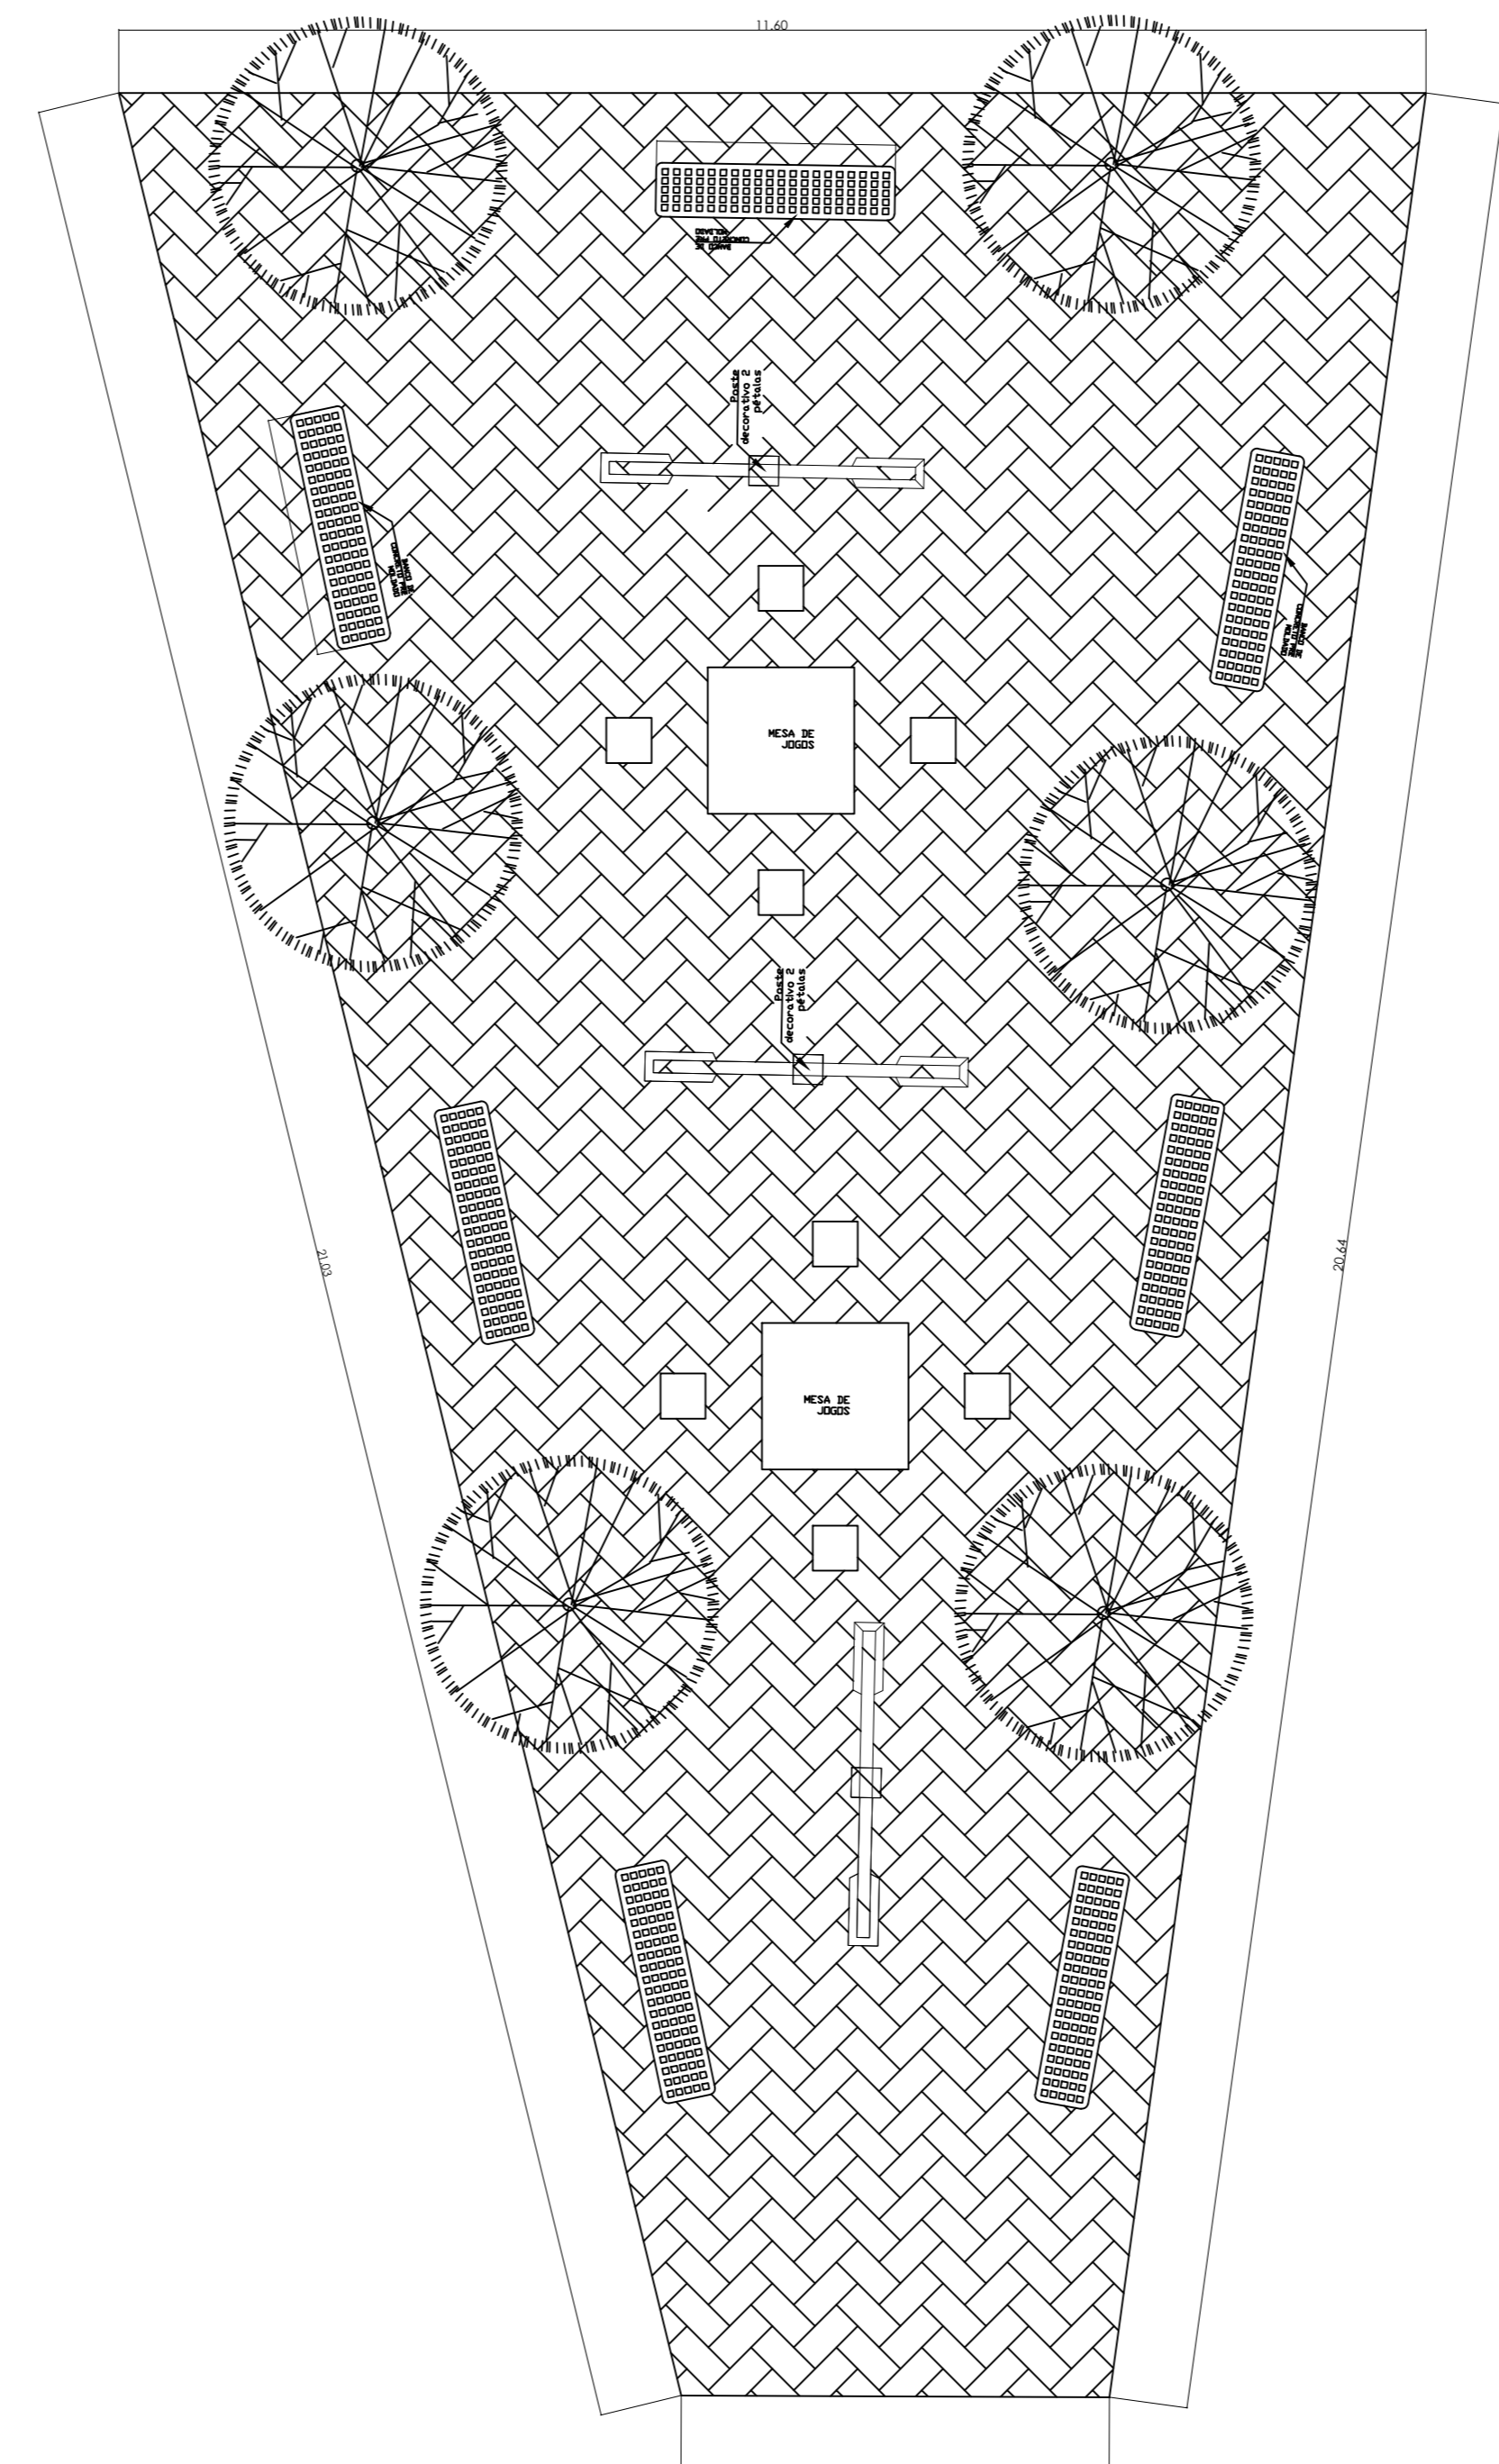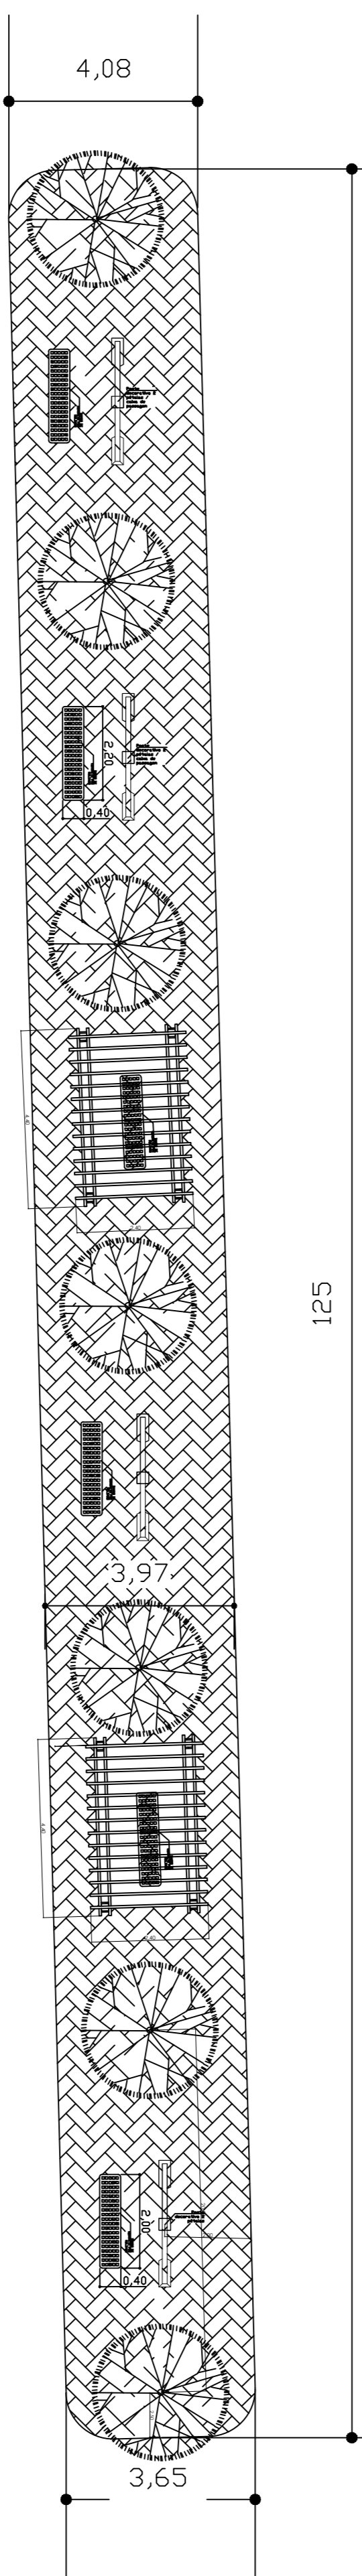

VISTO:		PREFEITURA MUNICIPAL		CREA - MG	
TÍTULO:		CANTEIRO / PRAÇA		VISTO:	
PROJETO EXECUTIVO		SÃO JOÃO DAS MISSÕES - MG.		DIBRA/SERVIÇO: CANTEIRO CENTRAL / PRAÇA	
CONTEUDO:		GERRARD TAYON FERREIRA LOPO ENGENHEIRO CIVIL CREA-MG - 289963		PRÓPRIETÁRIO: PREFEITURA MUNICIPAL DE SÃO JOÃO DAS MISSÕES- MG.	
ESCALA:		INDICADA		PREFEITO : JAIR CALCANTE BARBOSA PREFEITO MUNICIPAL	
DATA:		17 DE NOVEMBRO DE 2025		QUADRO DE ÁREA	
MEDIDAS:		METROS		ÁREA DO TERRENO/ÁREA CONSTRUIDA:      ÁREA TOTAL:	
FOLHA:		01/01		DESENHO:      FONE:	