
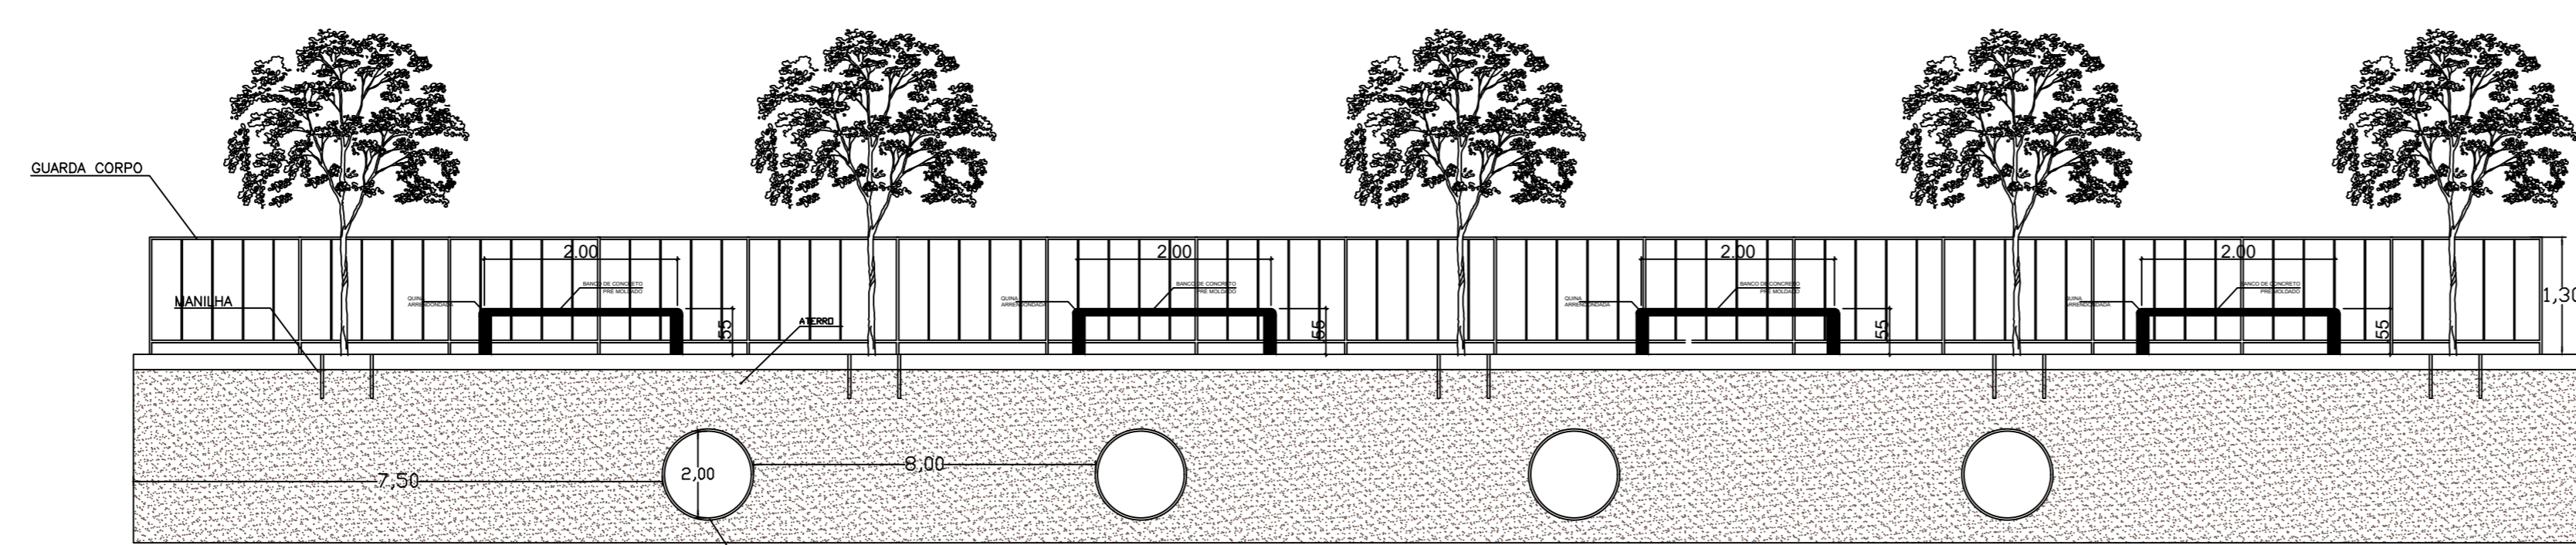
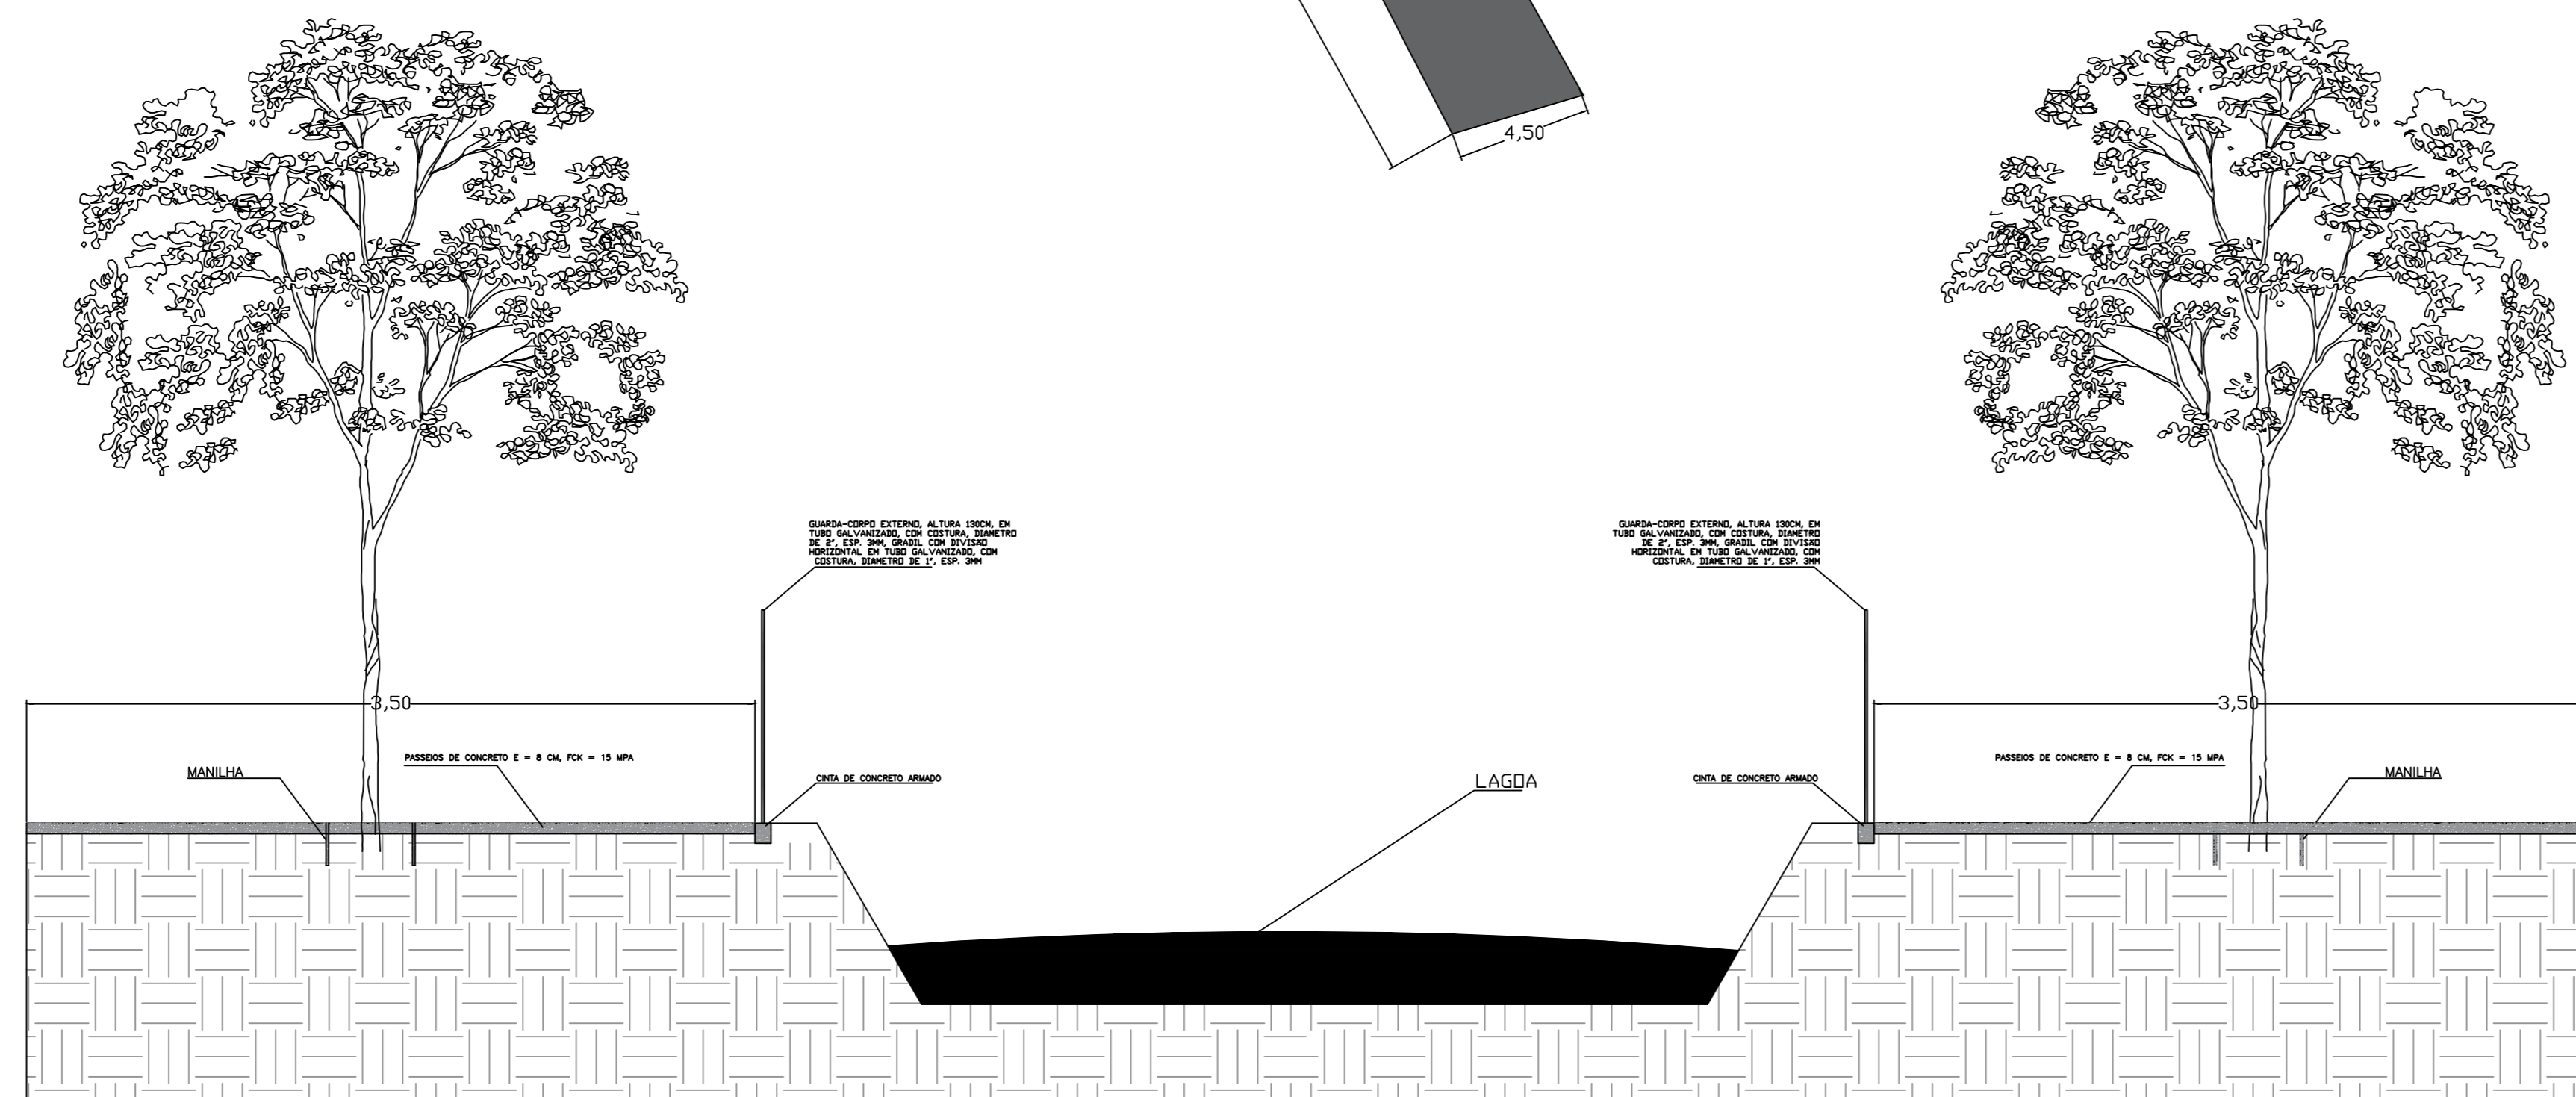
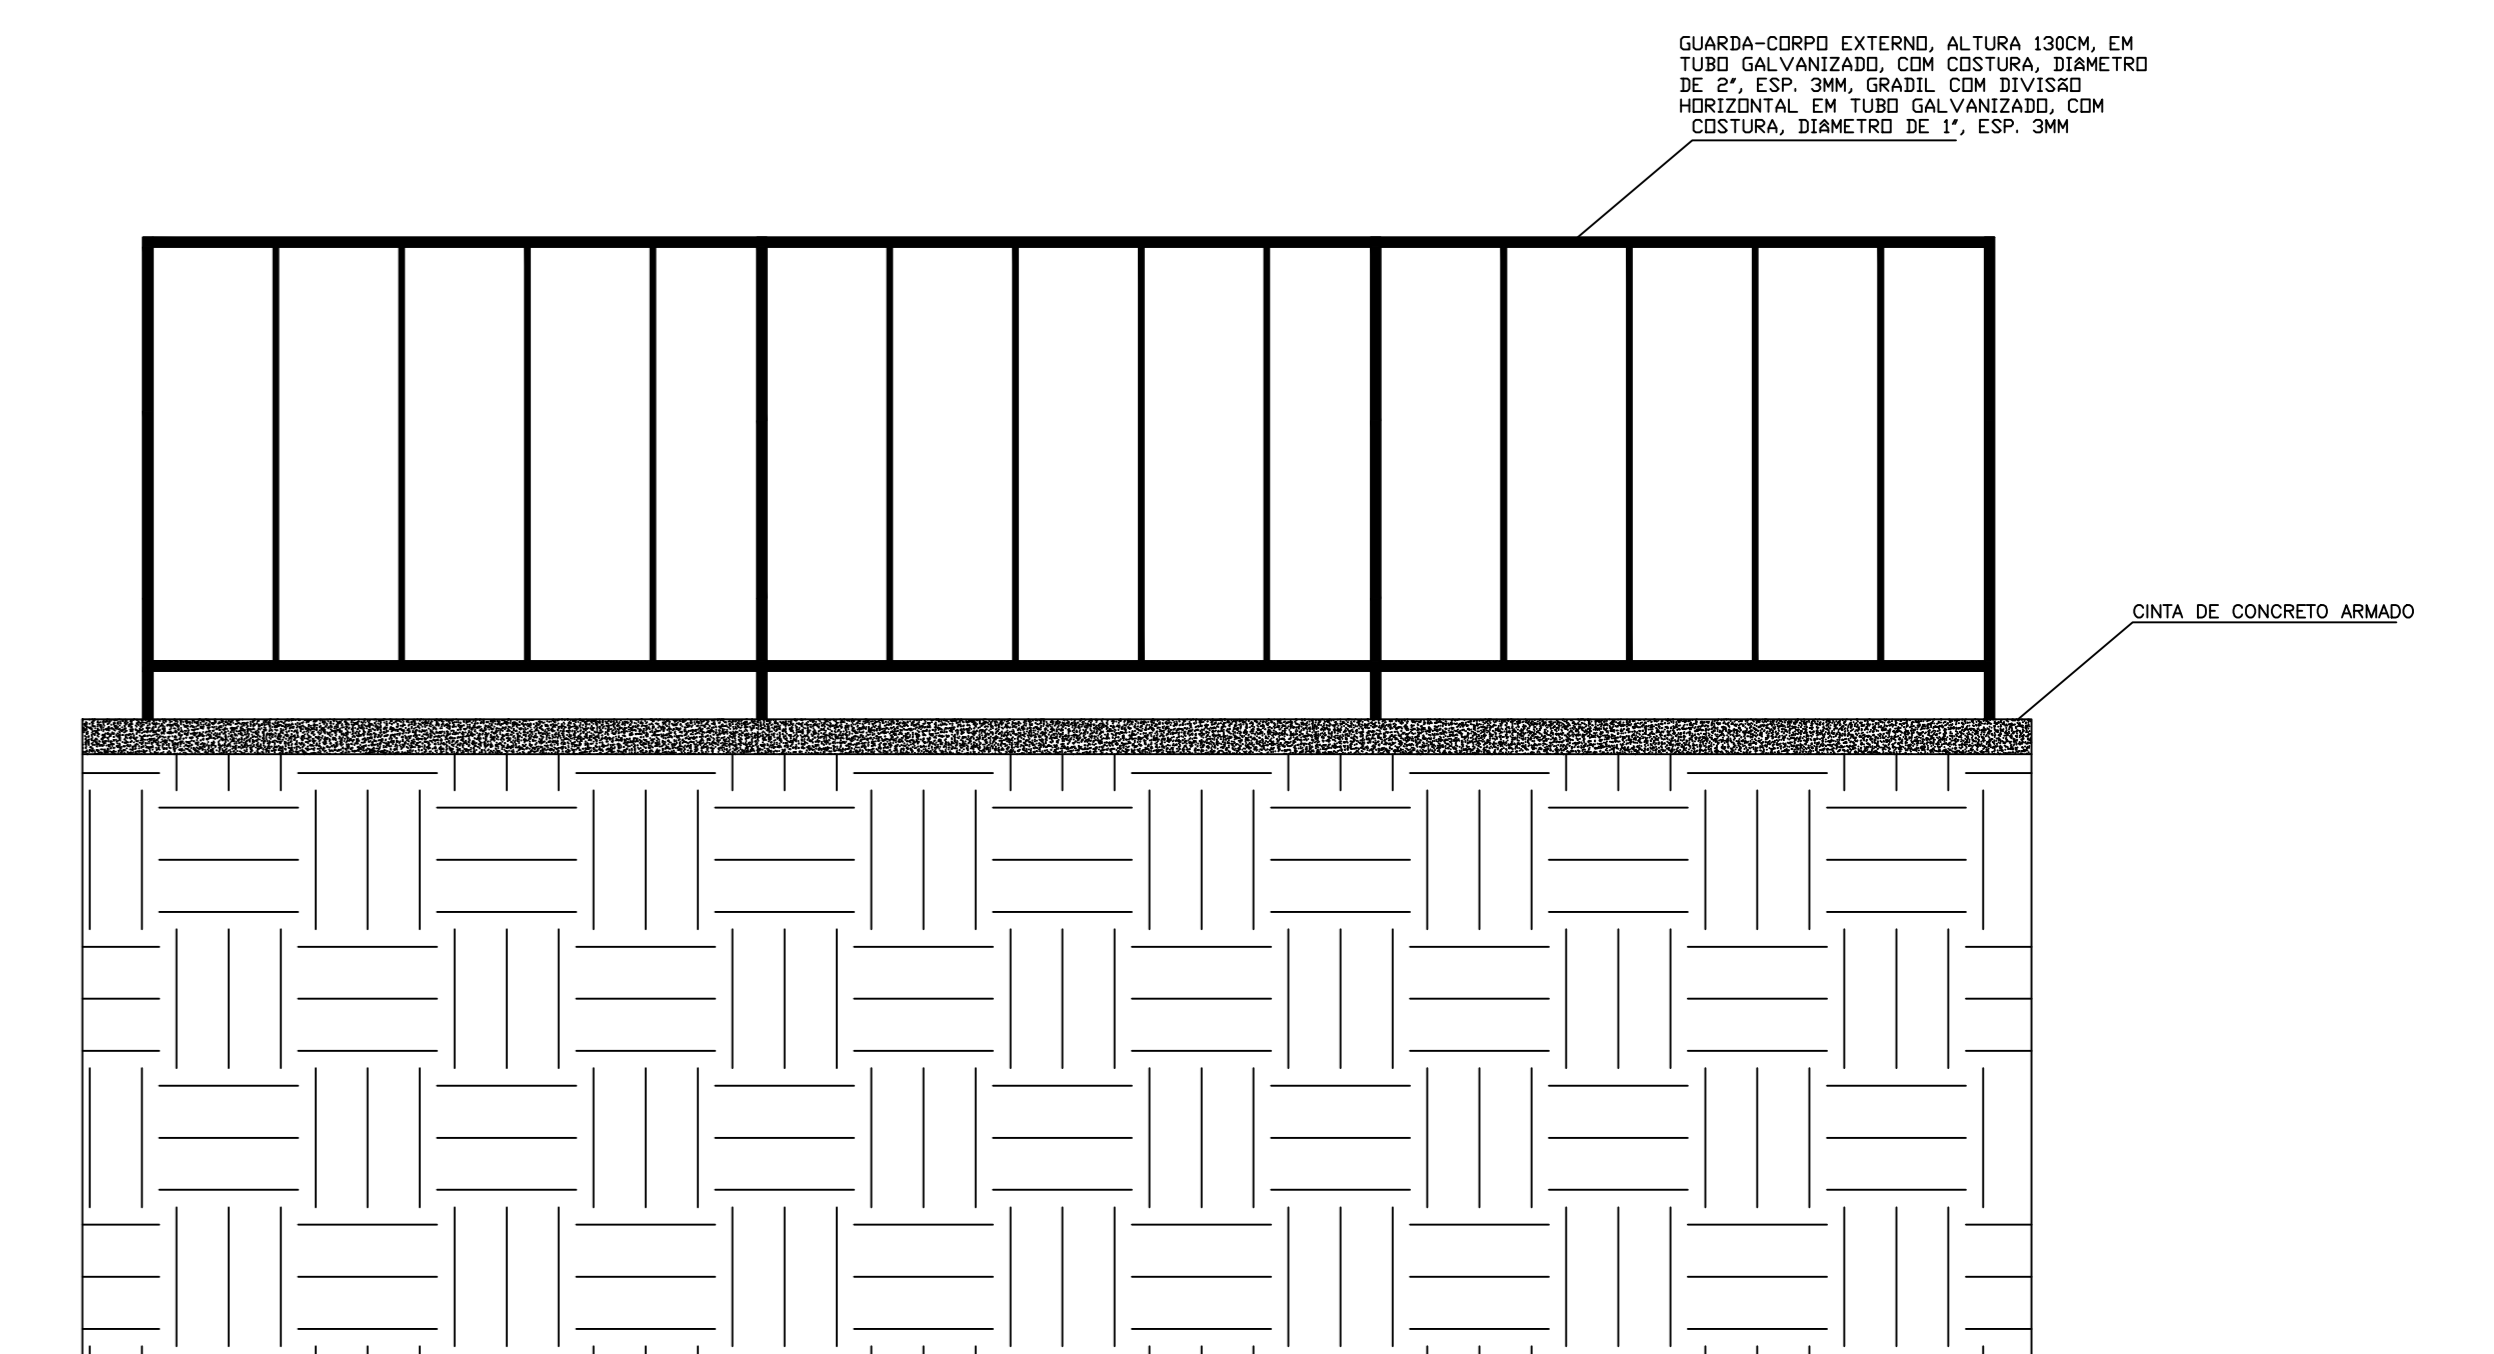


DETALHE
CONJUNTO DE MESA E BANCOS DE CONCRETO PARA JOGOS

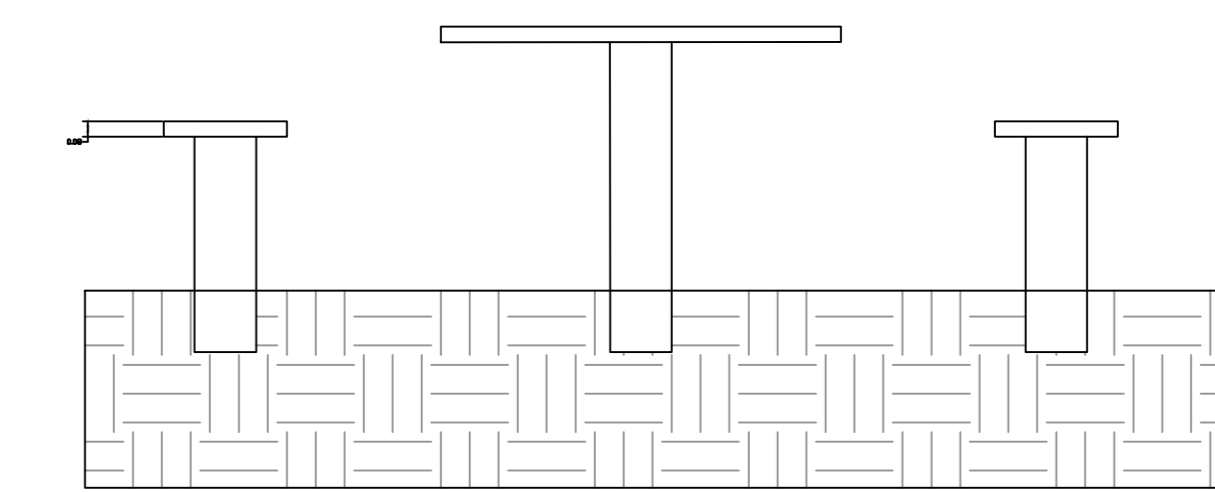

VISTO:	
PREFEITURA MUNICIPAL	CREA - MG
TÍTULO: PROJETO EXECUTIVO	VISTO:
	DBRA/SERVIÇO: REVITALIZAÇÃO LAGOA
SÃO JOÃO DAS MISSÕES - MG.	
GERRARD TAYON FERREIRA LOPO ENGENHEIRO CIVIL CREA-MG - 289963	PROPRIETÁRIO: PREFEITURA MUNICIPAL DE SÃO JOÃO DAS MISSÕES- MG. PREFEITO : JAIR CAVALCANTE BARBOZA PREFEITO MUNICIPAL
ESCALA:	QUADRO DE ÁREA
DATA: PLANTAS, E DETALHES	ÁREA DO TERRENO: <input type="checkbox"/> ÁREA CONSTRUIDA: <input type="checkbox"/> ÁREA TOTAL: <input type="checkbox"/>
MEDIDAS: INDICADA METROS	
29 DE OUTUBRO DE 2025	
FOLHA:	DESENHO: FONE:
01/02	