

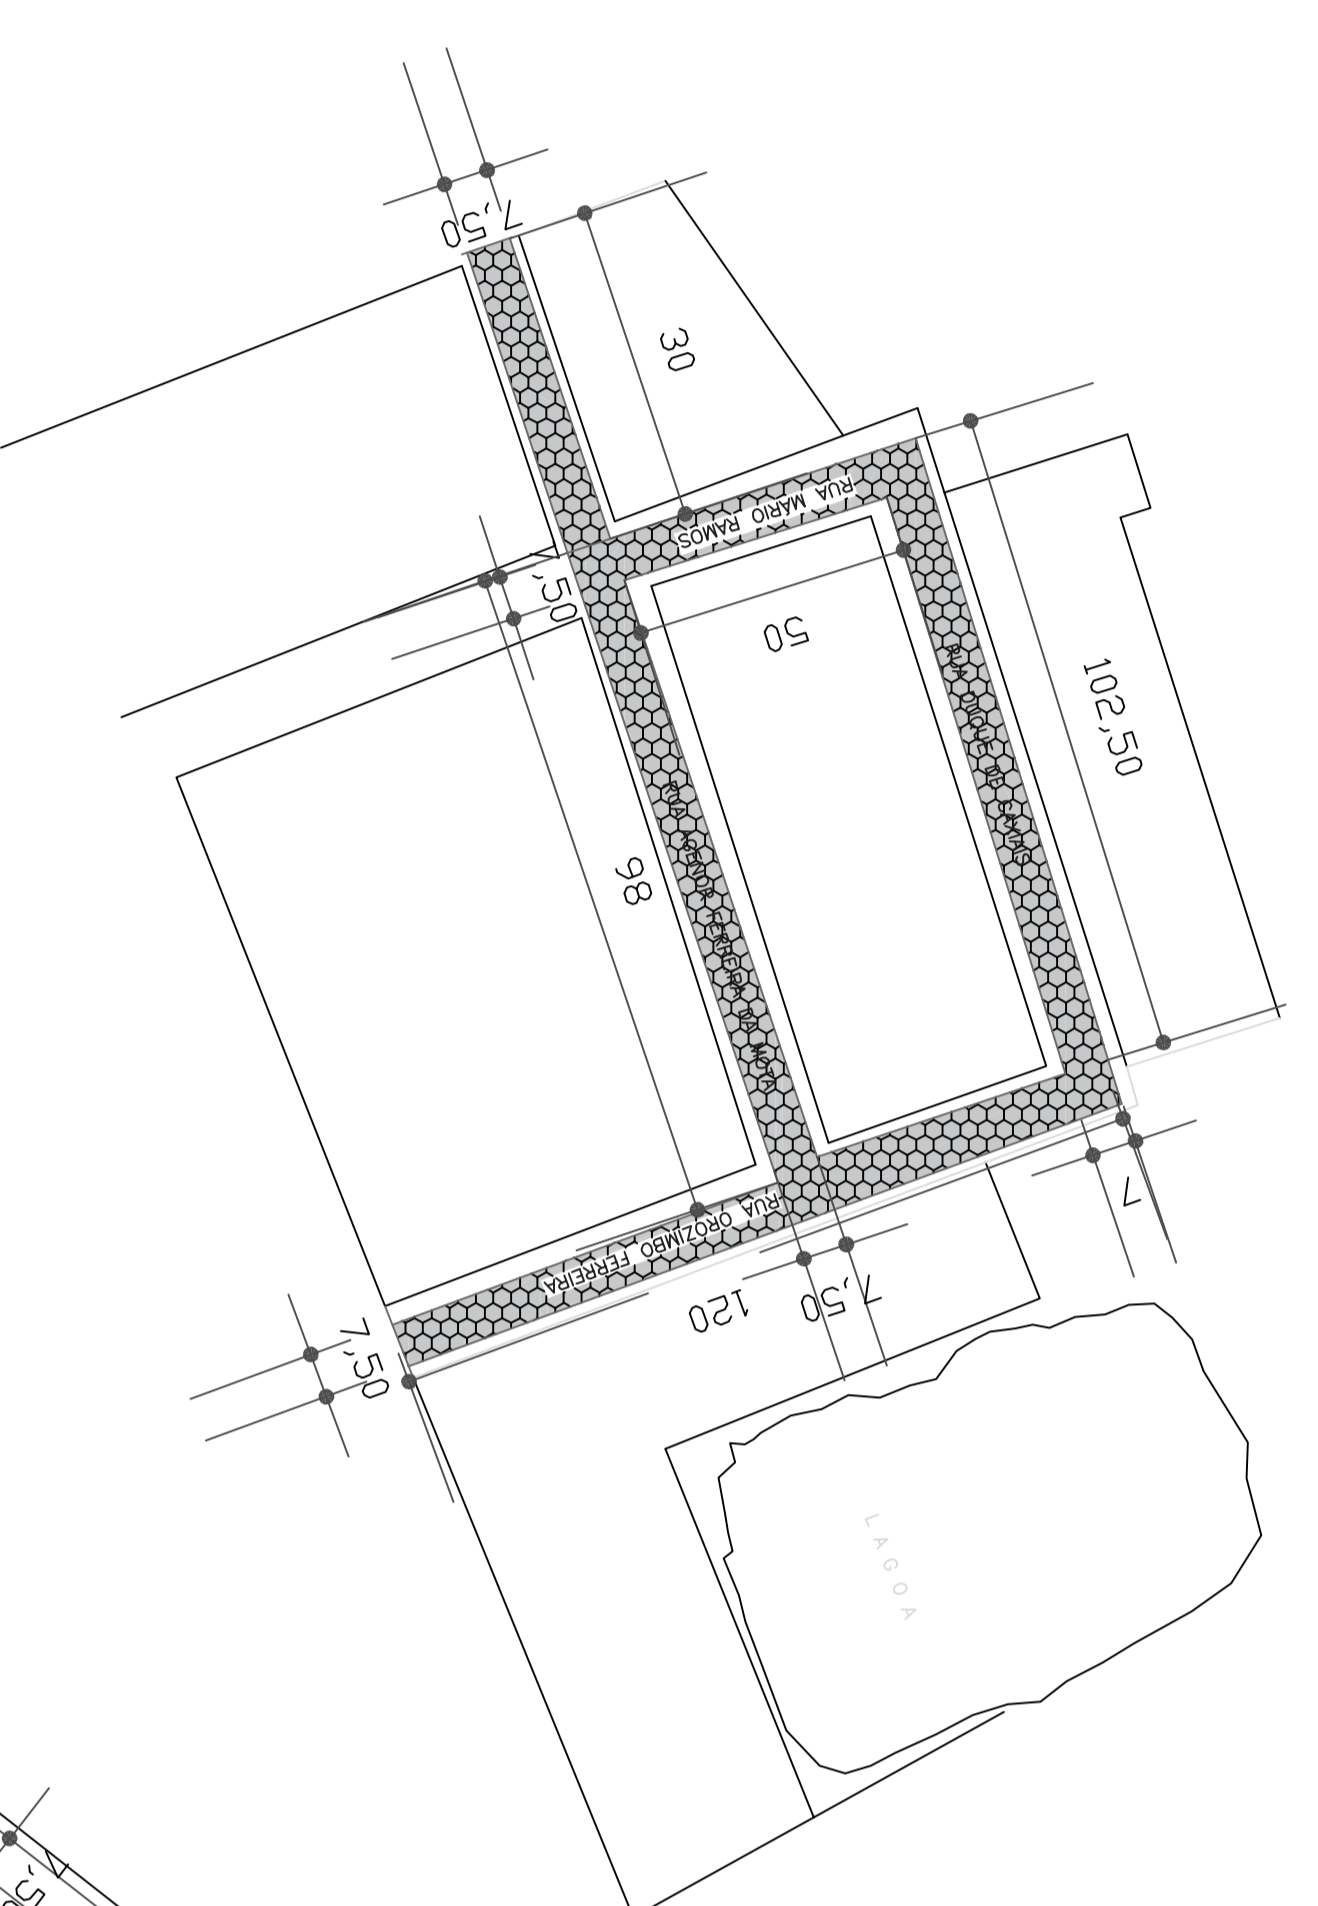



BAIRRO SÃO JOÃO

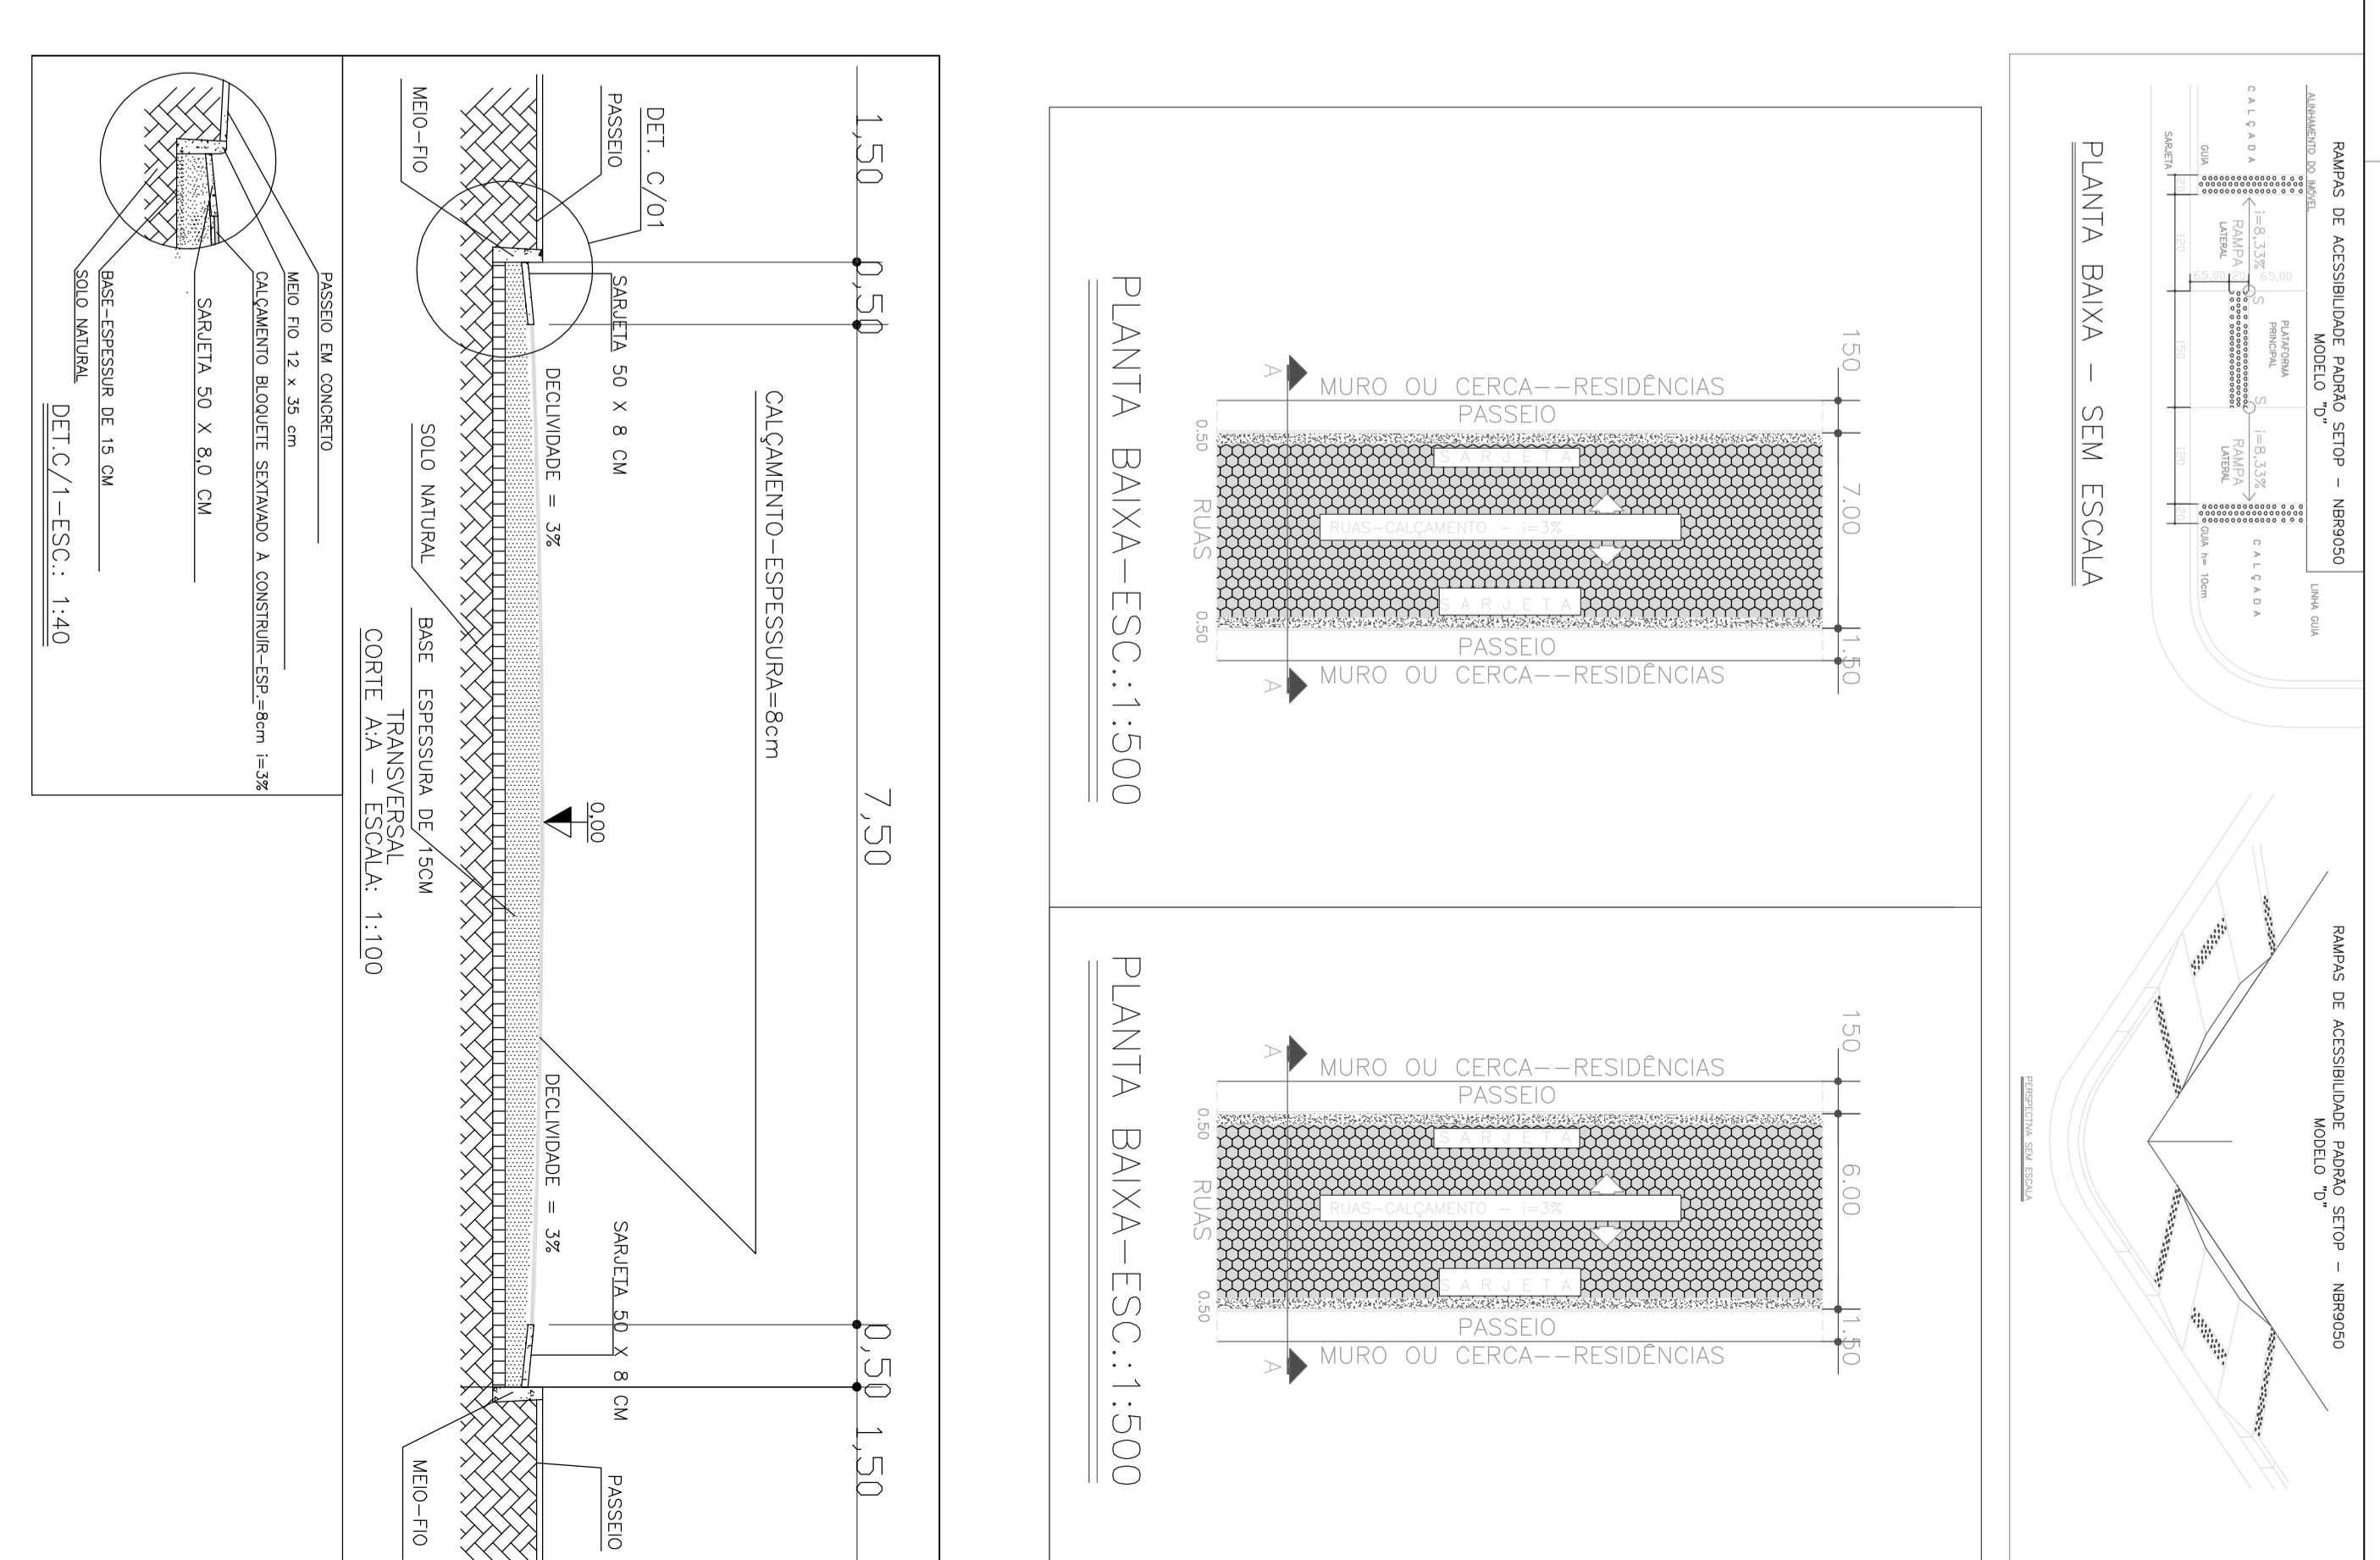

BAIRRO CENTRO

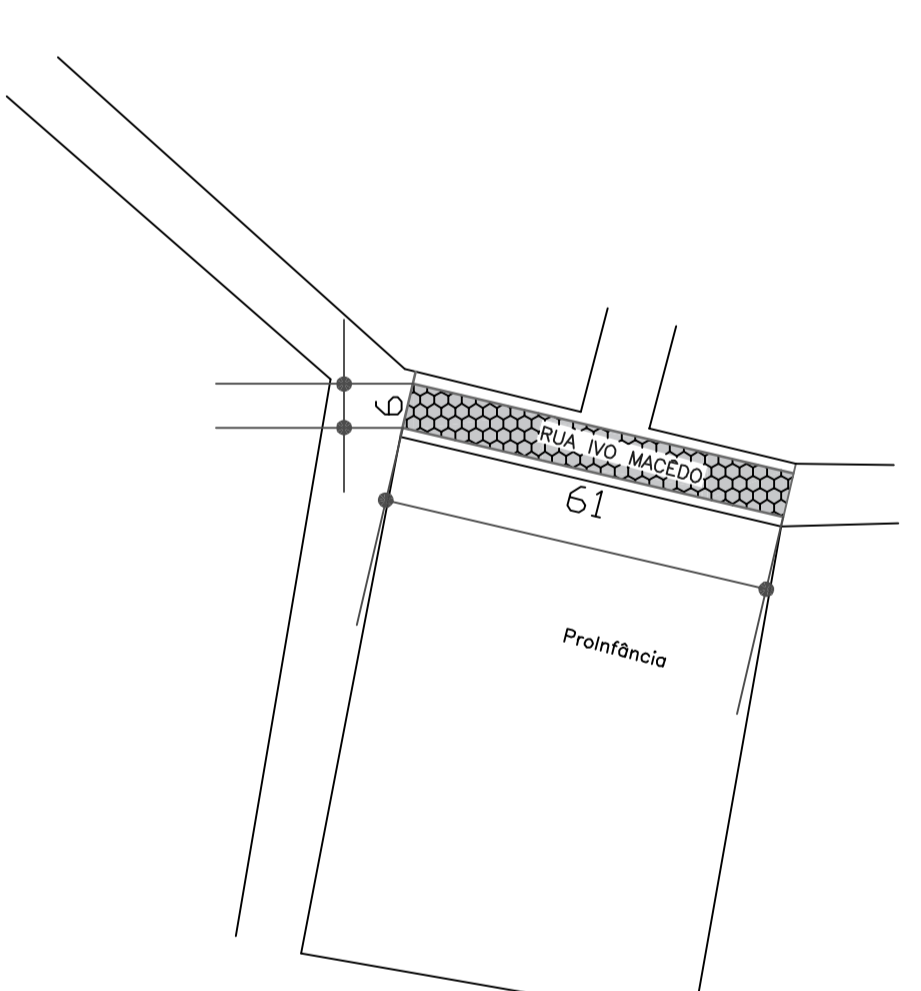

BAIRRO CIDADE NOVA

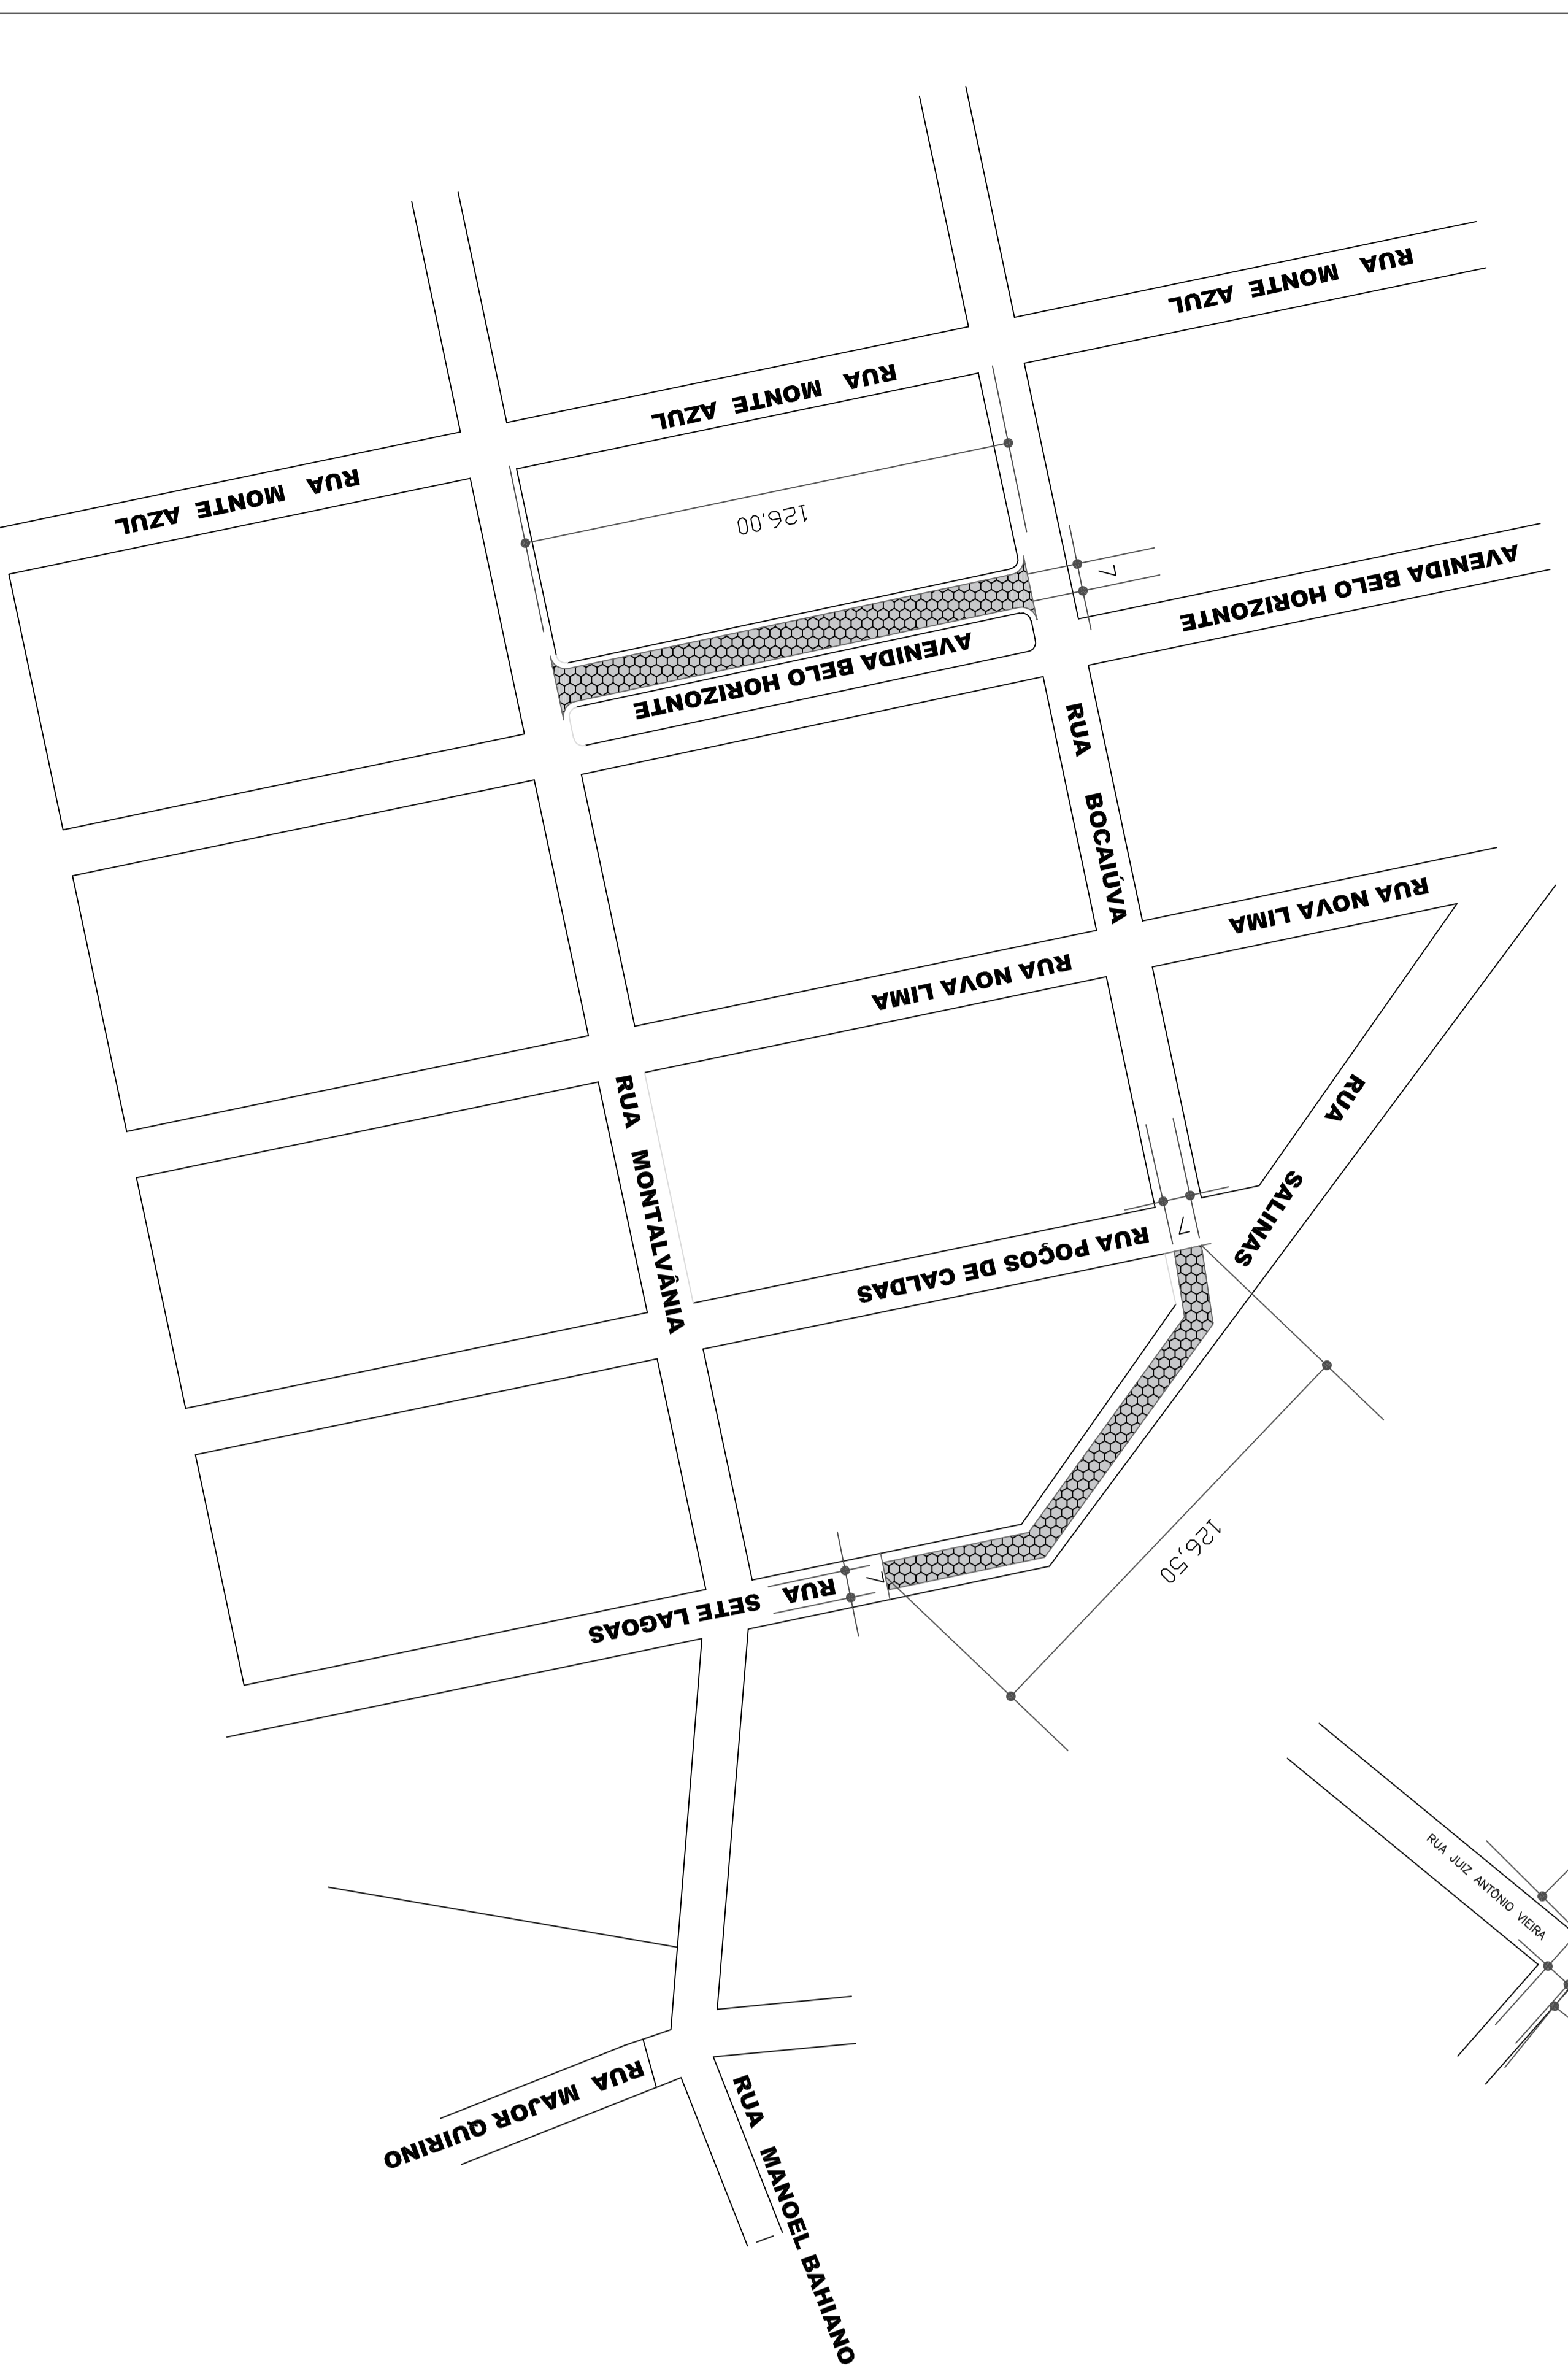

PLANTA DE ARRUAMENTO

Escala 1/500

VISTO:	PREFEITURA MUNICIPAL	VISTO:	CREA - MG
TÍTULO:	PROJETO EXECUTIVO	PROPRIETÁRIO:	DBA/SERVIÇO CALÇAMENTO SOTERRADO
	BAIRRO SÃO JOÃO/ CENTRO/ CIDADE NOVA		ÁREA DE CALÇAMENTO 7262,50 M2
CONTEÚDO:	TYAGO CARDOSO DE MOURA SOUZA ENGENHEIRO CIVIL CREA-MG - 197.434/D	PREFEITO:	JAIR CALÇANTE BARBOSA PREFEITO MUNICIPAL
ESCALA:		QUADRO DE ÁREA:	ÁREA DO TERRENO/ÁREA CONSTRUIDA/ÁREA TOTAL
DMA:	PLANTAS, E DETALHES		
MEDIDAS:	INDICADA		
	23 DE MARÇO DE 2022		
	FOUCA		FOUCA
	01/01		01/01