
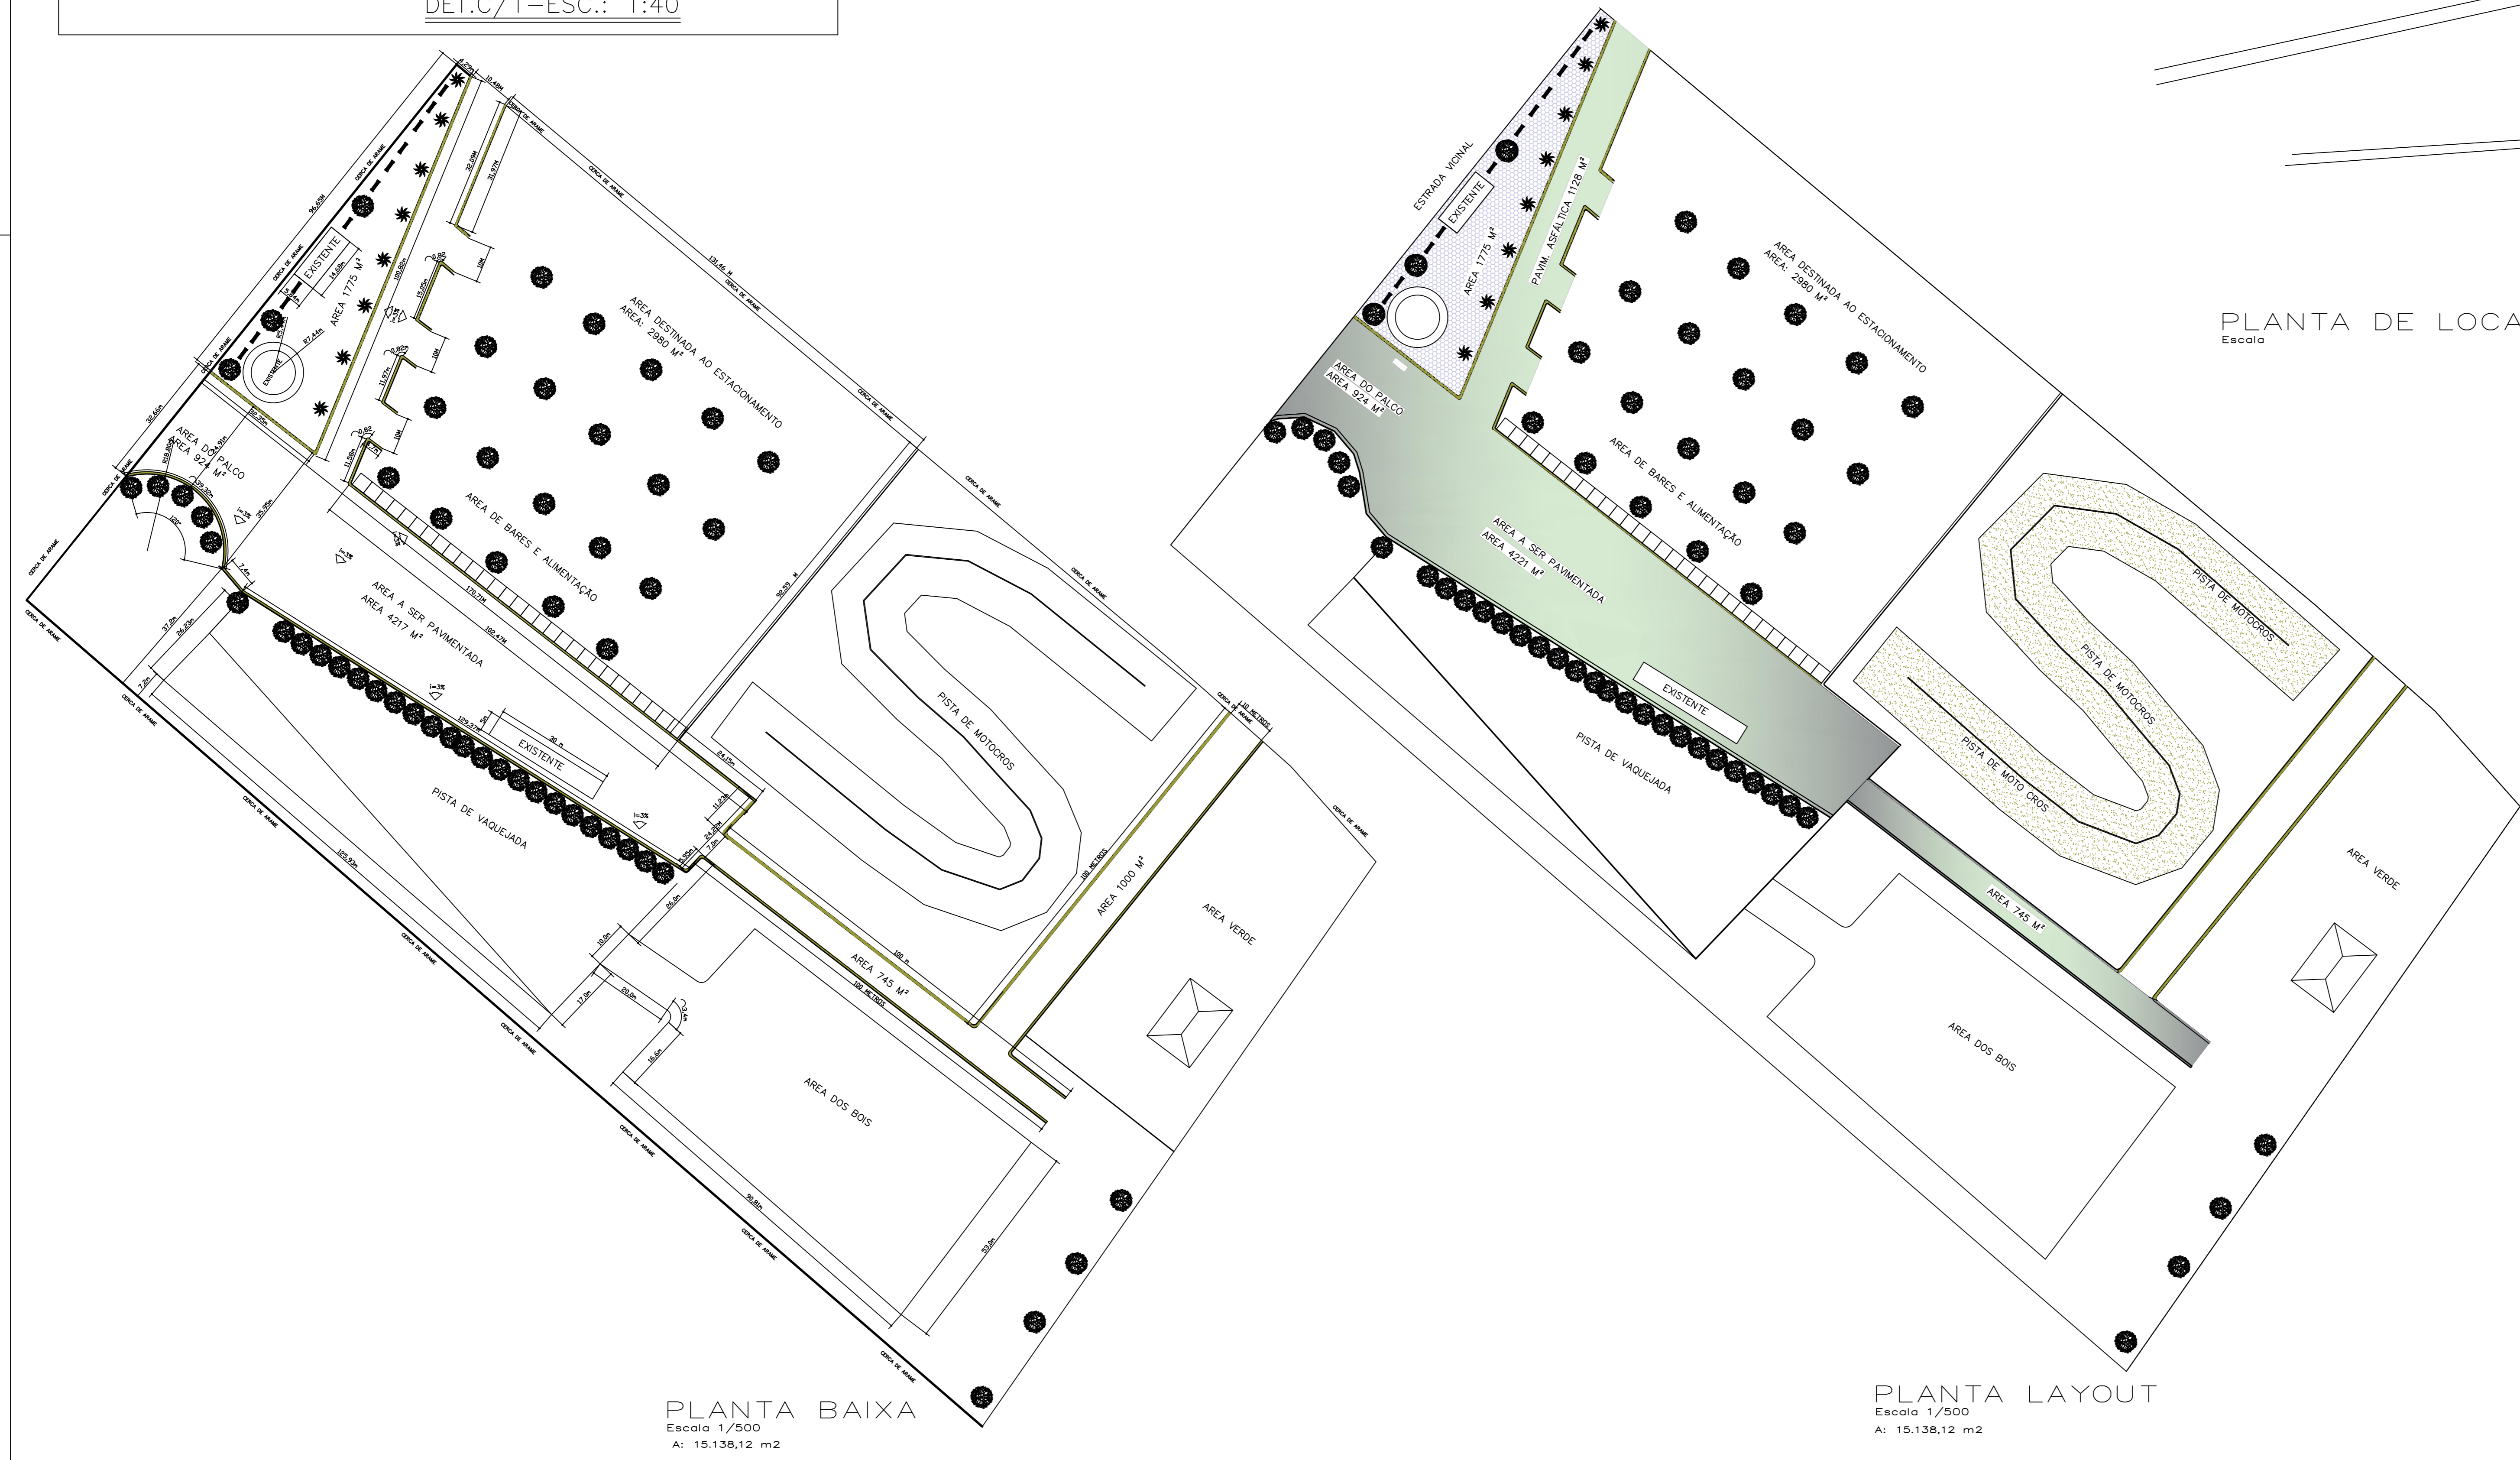


CROQUI DE LOCALIZAÇÃO

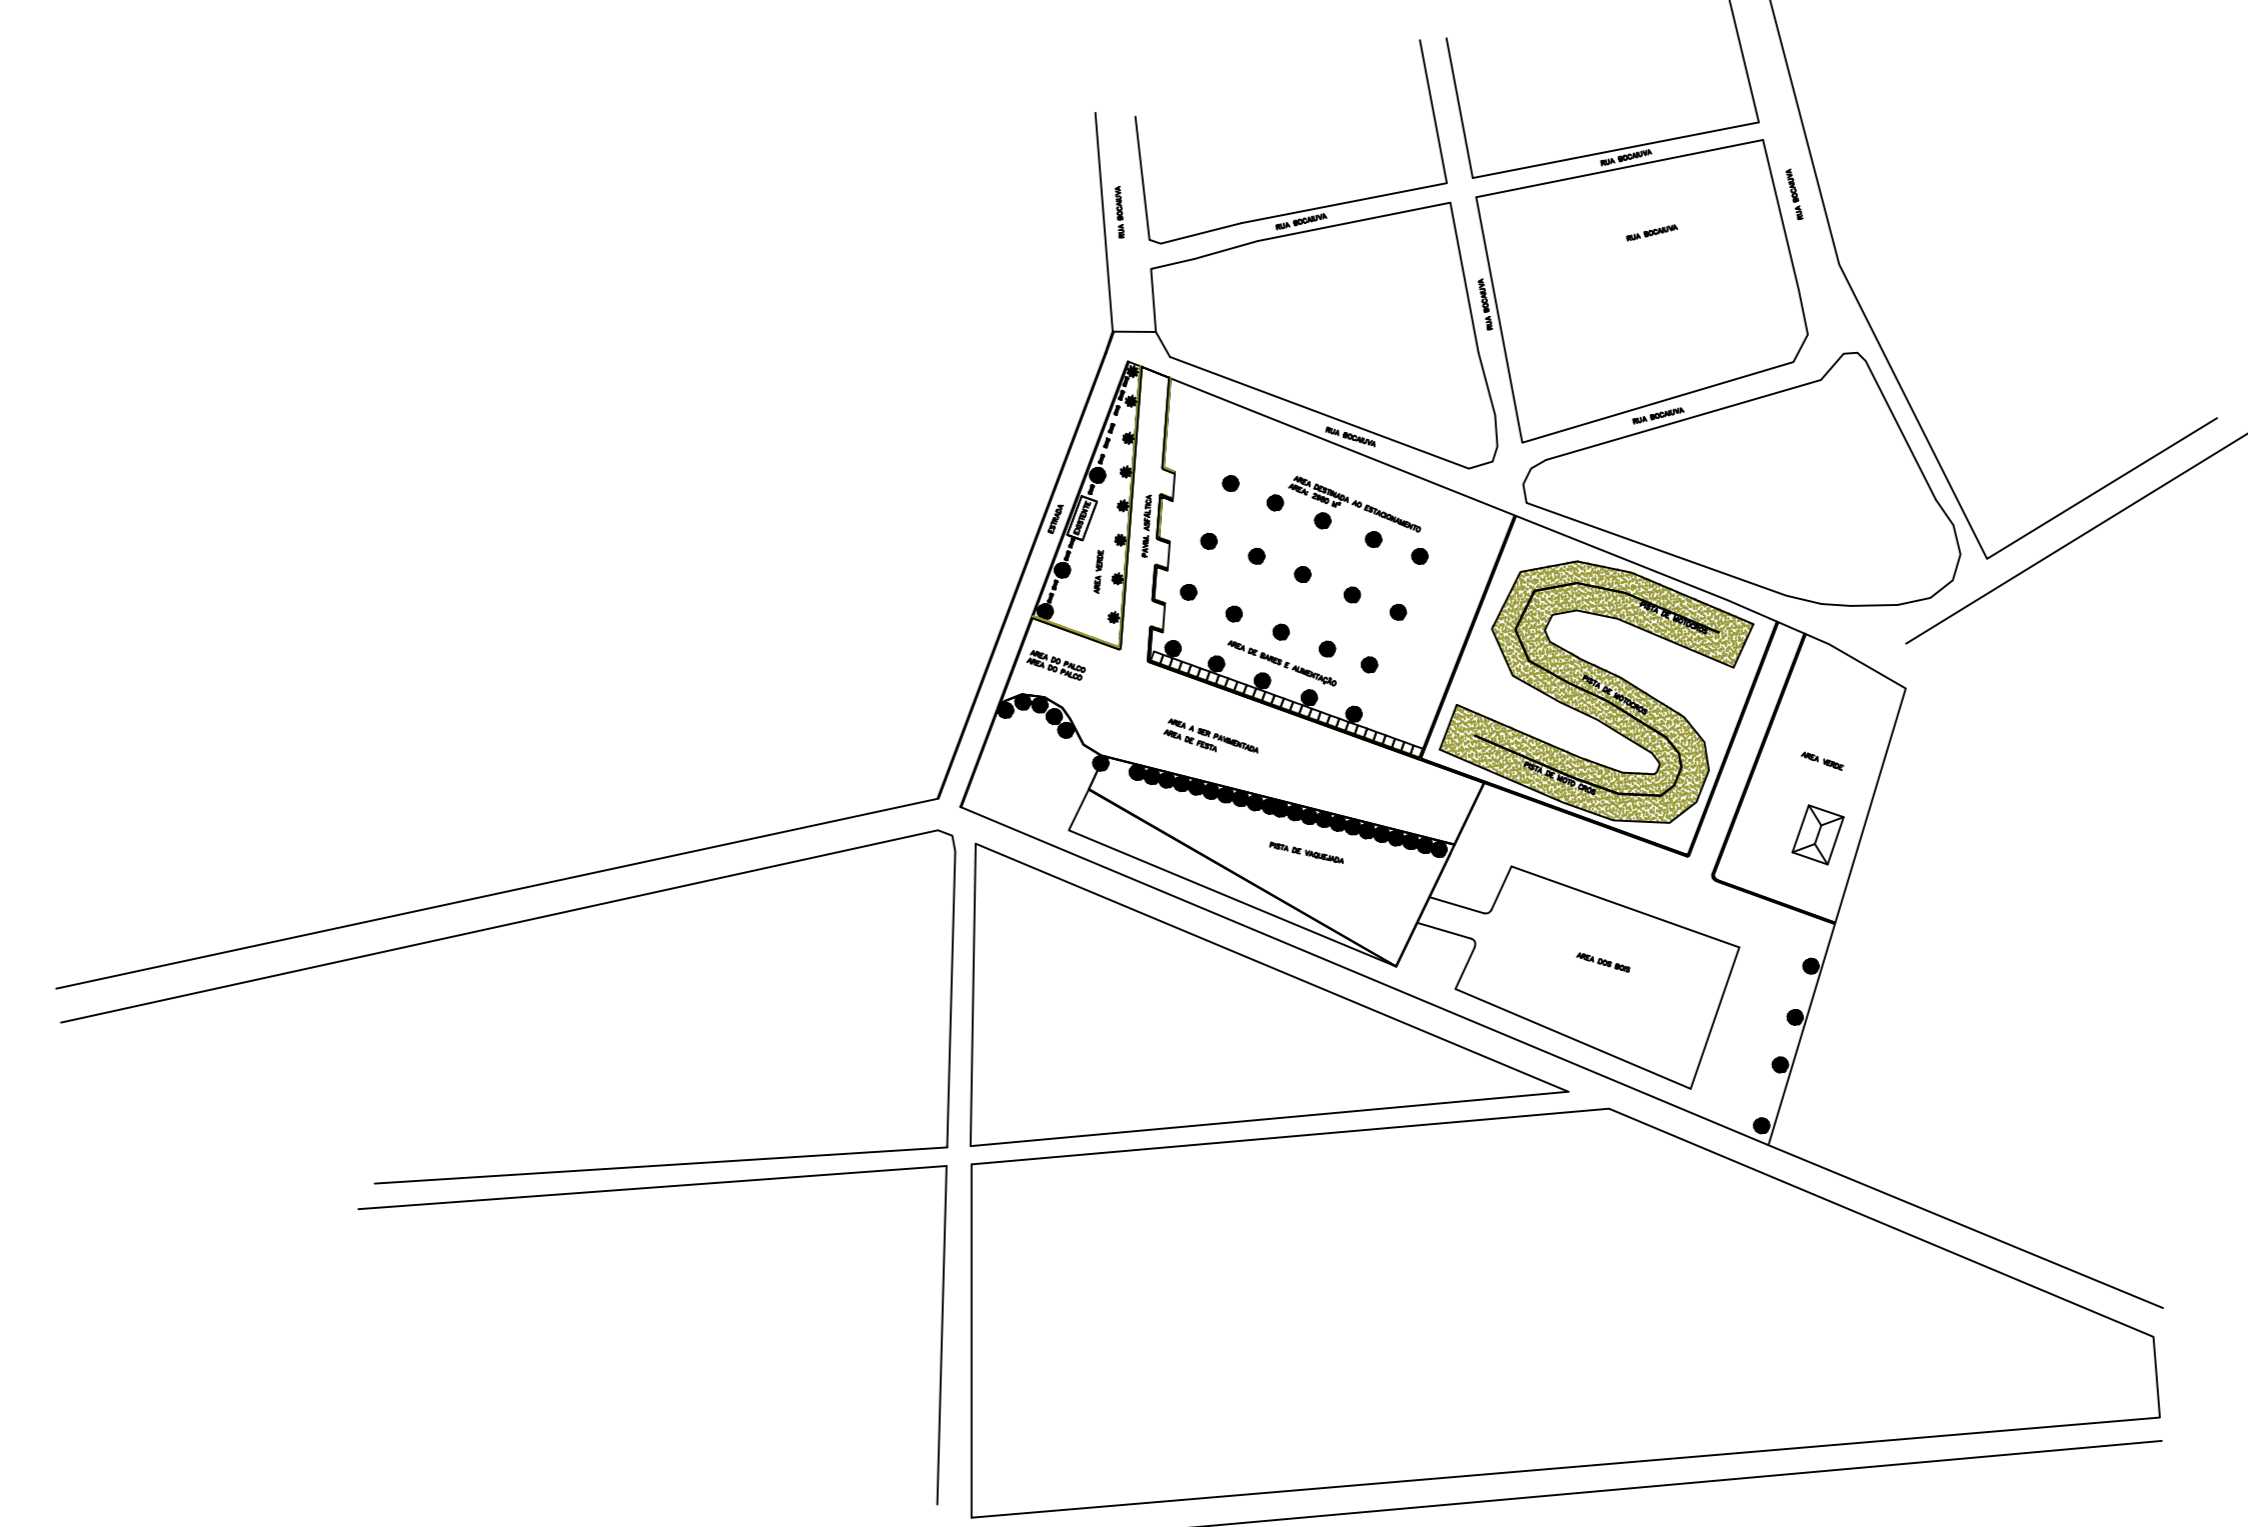

PREFEITURA MUNICIPAL		CREA - MG	
VISTO:		VISTO:	
TÍTULO: PROJETO DE PAVIMENTAÇÃO		DBRA/SERVIÇO: Área de Pavimentação Bloquete=1.646,73m2 Área de Pavimentação CBUQ = 6.868 m2	
ENDEREÇO: PARQUE DE EXPOSIÇÃO			
CIDADE: SÃO JOÃO DAS MISSÕES - MG.			
AUTOR DO PROJETO: TYAGO CARDOSO DE MOURA SOUZA ENGENHEIRO CIVIL CREA-MG - 197.434/D		PROPRIETÁRIO: PREFEITURA DE SÃO JOÃO DAS MISSÕES-MG. PREFEITA : JAIR CAVALCANTE BARBOSA PREFEITO MUNICIPAL	
CONTEGGO: PLANTA DE PAVIMENTAÇÃO DETALHES, PLANTA BAIXA ,LAYOUT E CORTES, PLANALTIMETRICO		QUADRO DE ÁREA ÁREA DO TERRENO:ÁREA CONSTRUIDA:ÁREA TOTAL:	
ESCALA: INDICADA		ART 14201800000004688945	
DATA: 27 DE AGOSTO DE 2020		N°852138/2017TURISMO/CAIXA	
MEDIDAS: METROS	FOLHA: 01/02	DATA: ATUALIZAÇÃO 18 DE FEVEREIRO DE 2022	