JAIR CAVALCANTE
BARBOSA:07432394660

Assinado de forma digital por JAIR CAVALCANTE BARBOSA:07432394660
Dados: 2022.08.05 11:44:18 -03'00'

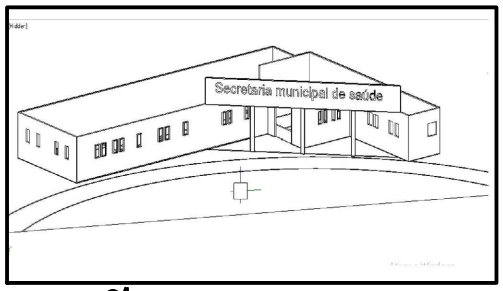

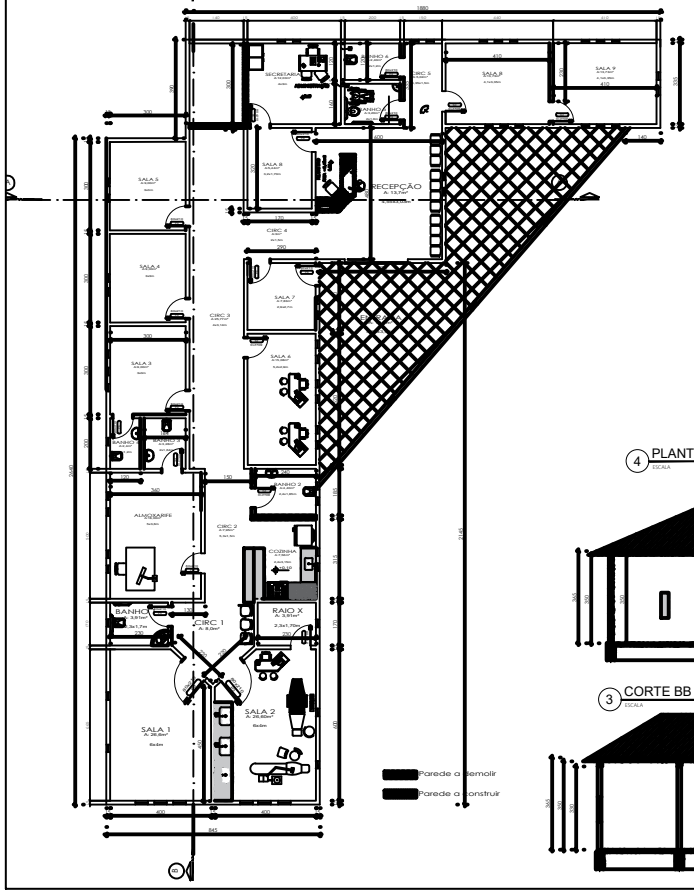

4 PLANTA DE COBERTURA
ESCALA 1/50

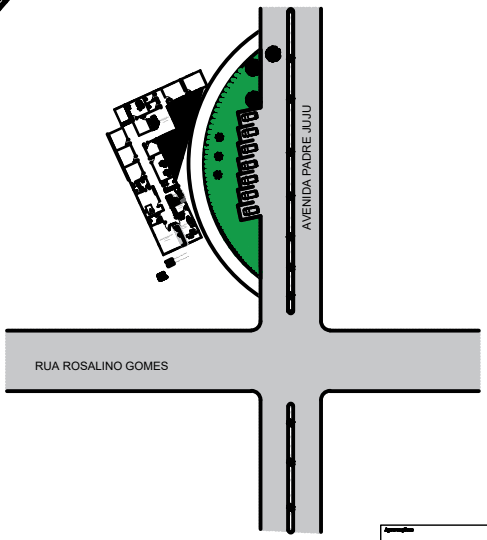

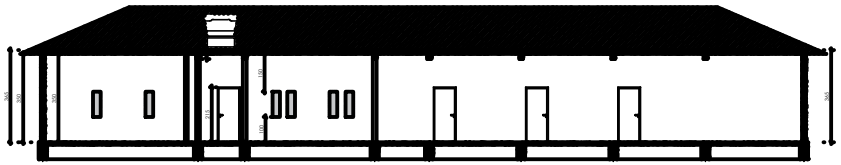

3 CORTE BB
ESCALA 1/50

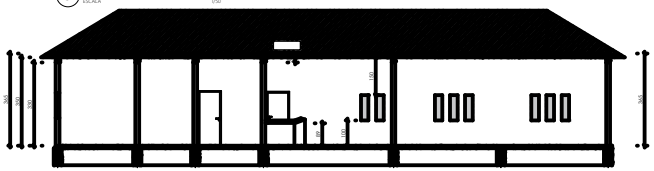

PROJETO ARQUITETÔNICO