
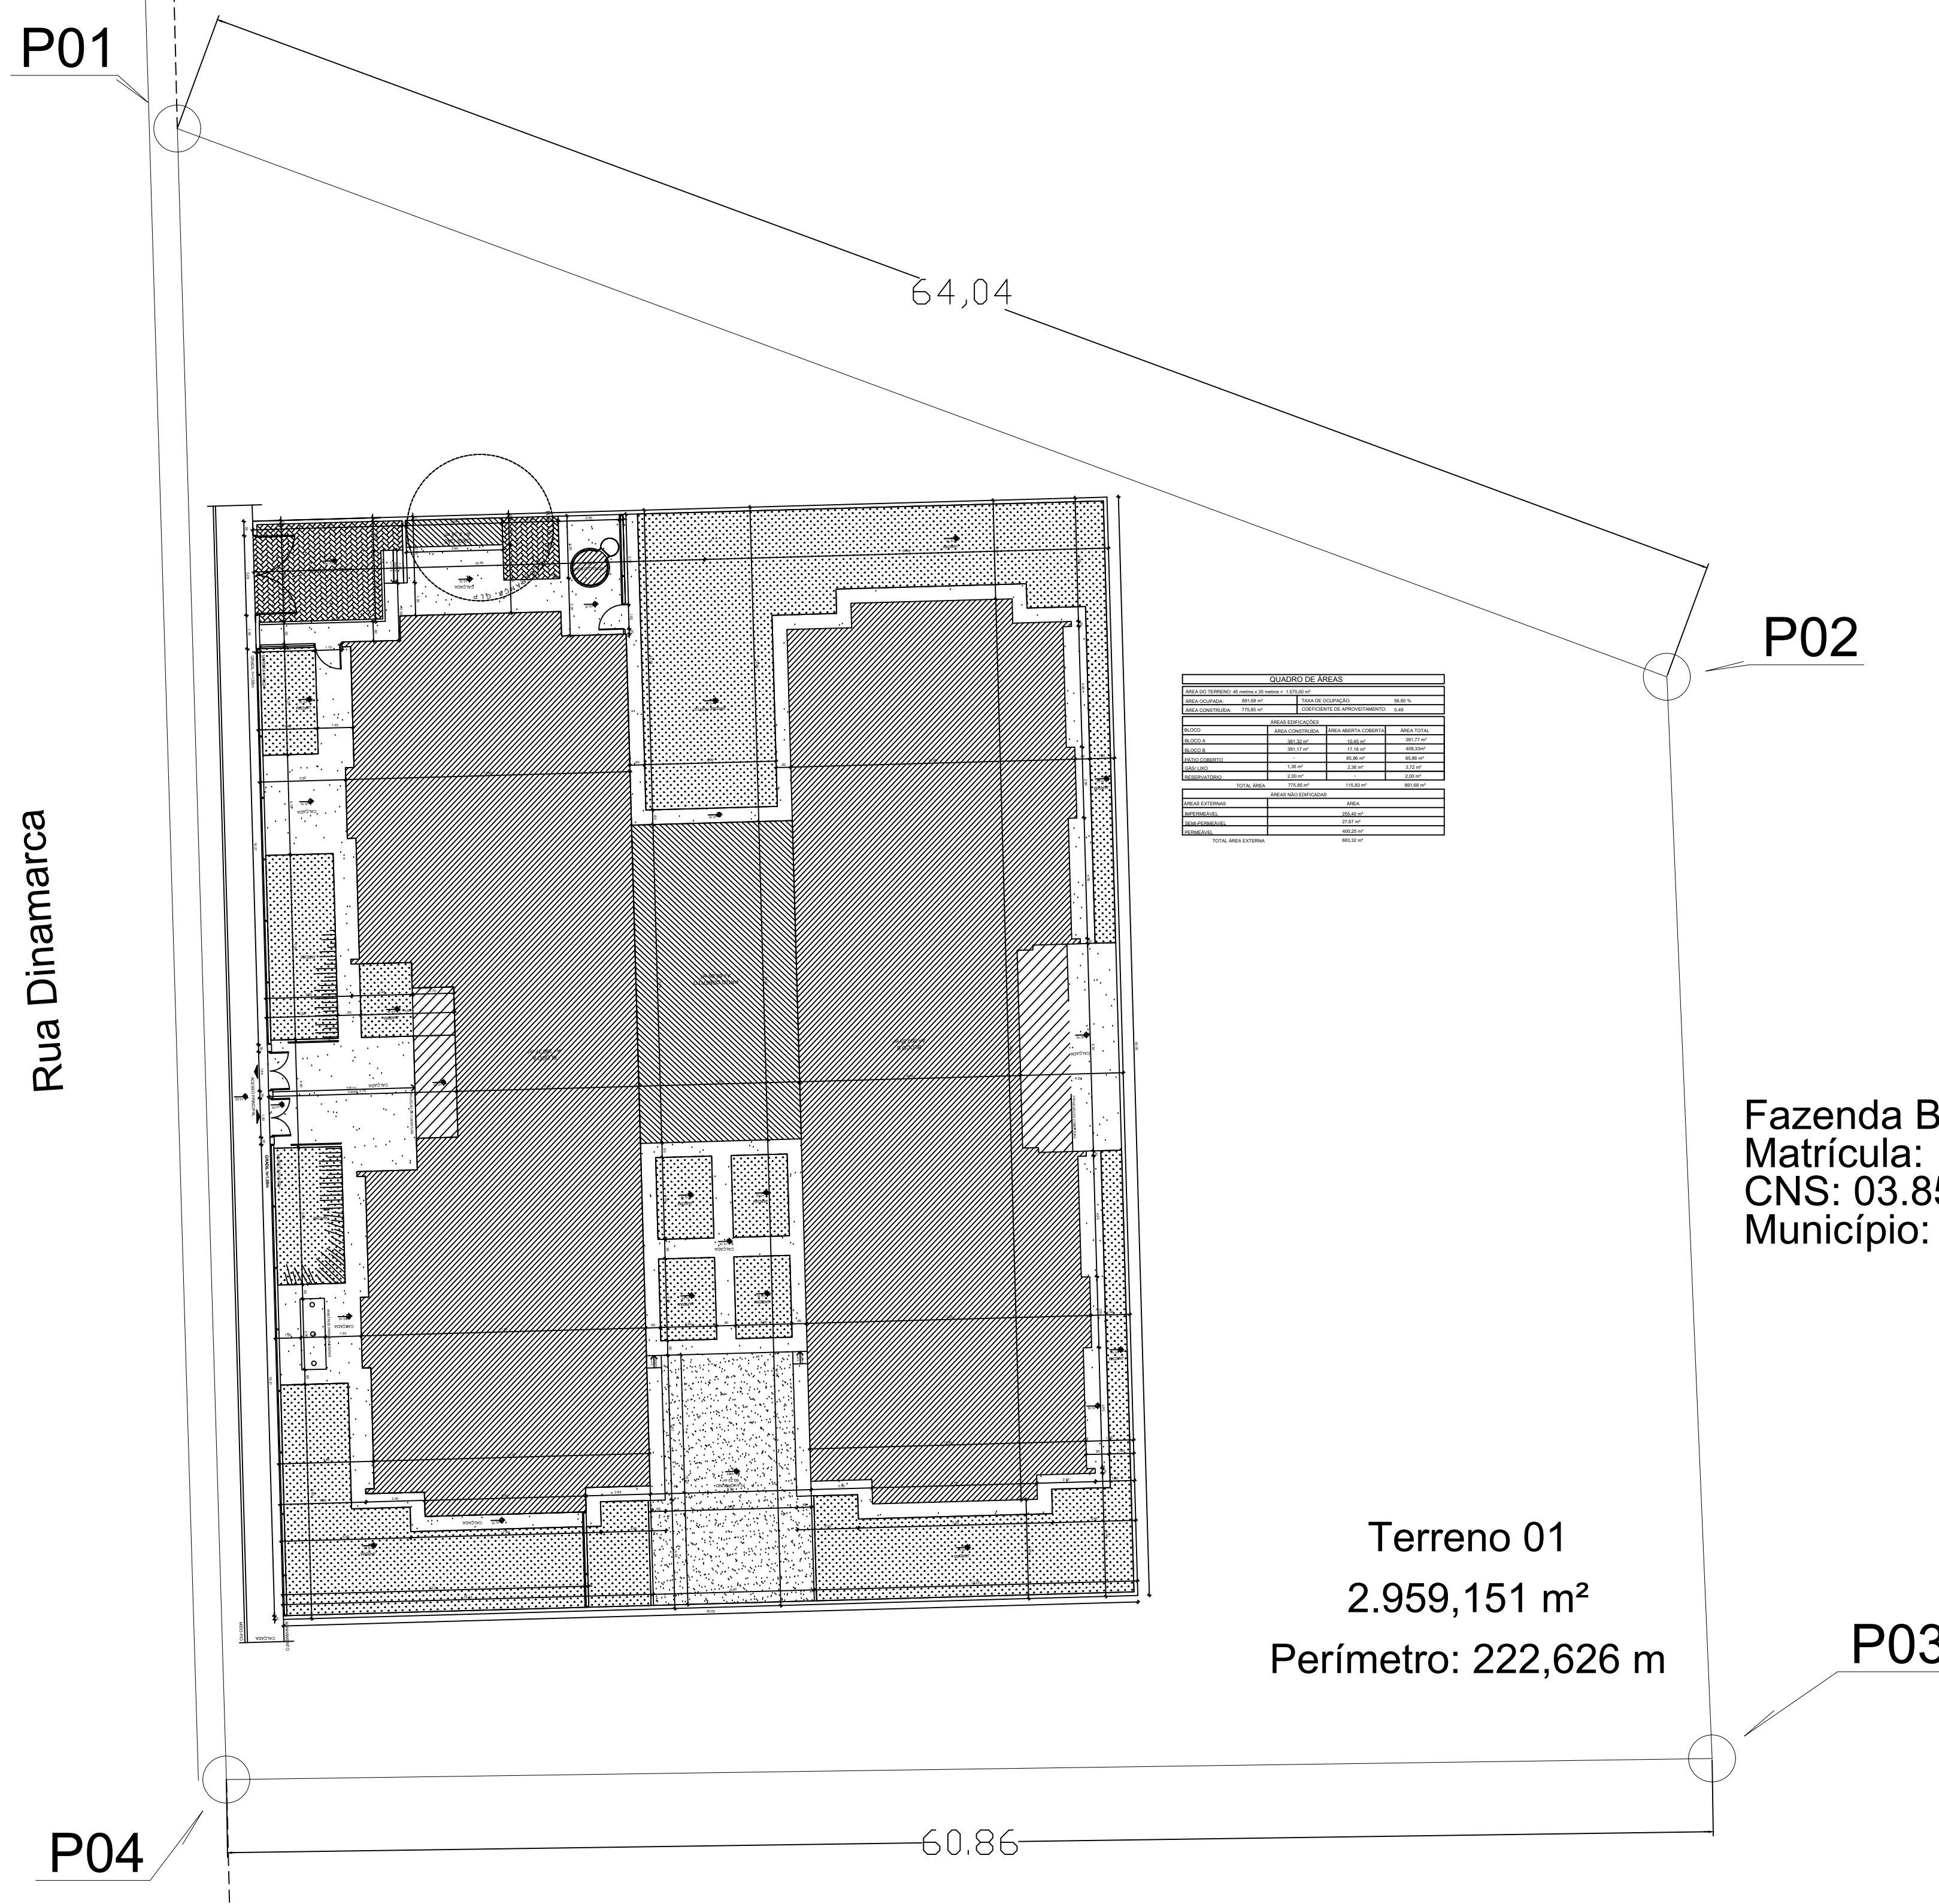


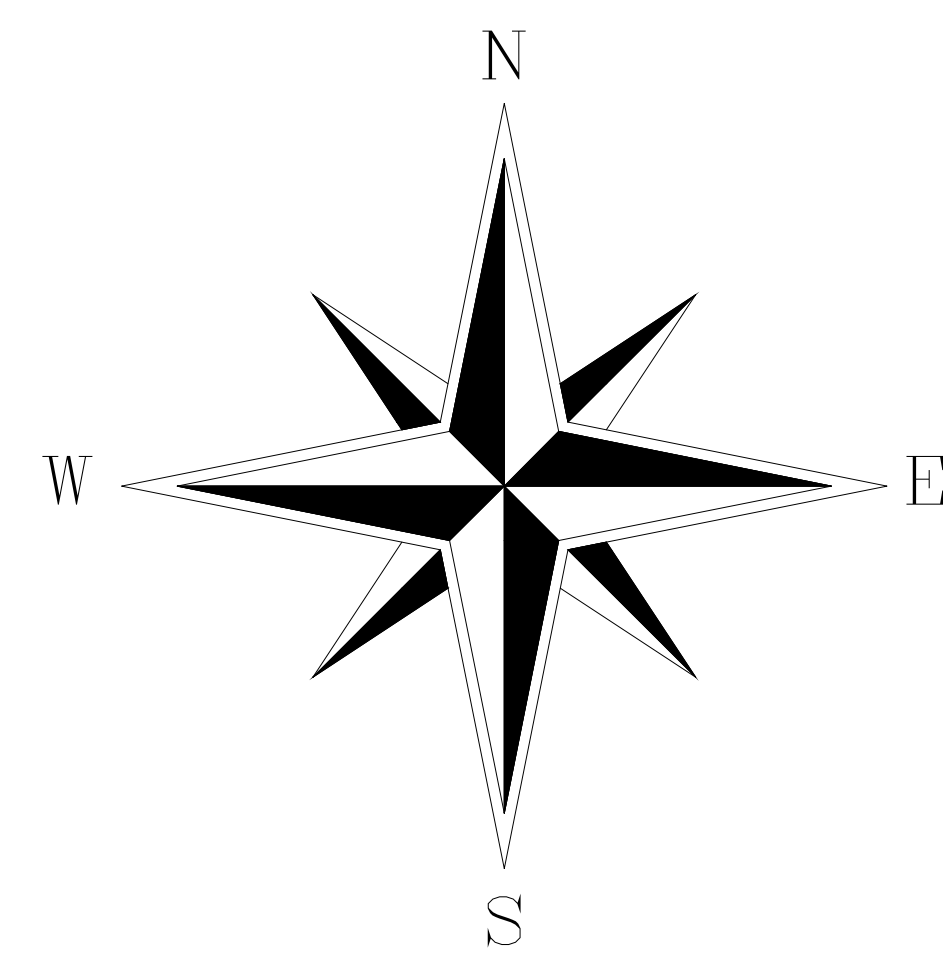

Fazenda Boa Vista
Matrícula: 10.581
CNS: 03.854-7.
Município: São João das Missões-MG

Fazenda Boa Vista - Terreno 01							
De	Para	Coord. N(Y)	Coord. E(X)	Azimute	Distância	Tipo de divisa	Confrontante
P01	P02	8.347.812,2477	600.426,1364	107°45'54"	64,041 m	Cerca	Matrícula: 10.851 CNS: 03.854-7
P02	P03	8.347.773,5871	600.427,7552	177°36'09"	38,695 m		
P03	P04	8.347.772,7793	600.366,9046	269°14'22"	60,856 m		
P04	P01	8.347.831,7876	600.365,1487	358°17'44"	59,034 m	Rua	Rua Canadá
Área: 2.959,151 m²							
Perímetro: 222,626 m							

TÍTULO: PROJETO URBANÍSTICO		DISCRIMINAÇÃO:	
ENDEREÇO: COMUNIDADE RANCHARIA		PLANTA DE SITUAÇÃO	
MUNICÍPIO/UF: SÃO JOÃO DAS MISSÕES – MG.			
RESPONSÁVEL TÉCNICO: GERRARD TAYON FERREIRA LOPO Engenheiro Civil CREA MG: 289963		RASÃO SOCIAL: PREFEITURA MUNICIPAL DE SÃO JOÃO DAS MISSÕES – MG.	
LEVANTAMENTO TOPOGRÁFICO: GERRARD TAYON FERREIRA LOPO Engenheiro Civil CREA MG: 289963		ADMINISTRAÇÃO: _____ PREFEITO MUNICIPAL	
CONTEÚDO: PLANTA DE SITUAÇÃO		OBS:	
ESCALA: INDICADA		TERRENO PARA CRECHE TIPO 2	
MEDIDAS: METROS		FONE:	
DATA: 03 / 11 / 2024		DESENHO:	
FOLHA: 01/01			