


LEGENDA DE EQUIPAMENTO		
AMBIENTES	EQUIPAMENTO	OTD
DESCRIÇÃO		
COZINHA DESPENSA COPA LACTÁRIO ADM.	01	REFRIGERADOR VERTICAL INDUSTRIAL 4 PORTAS (COZINHA)
	01	REFRIGERADOR DOMÉSTICO "FROSTFREE" 410L (DESPENSA)
	01	REFRIGERADOR DOMÉSTICO "FROSTFREE" 300L (LACTÁRIO)
	01	FREEZER INDUSTRIAL VERTICAL 500L (DESPENSA)
	01	FOGÃO INDUSTRIAL 06 QUEIMADORES COM 1 FORNO (COZINHA)
	01	FOGÃO LINHA BRANCA 4 QUEIMADORES (LACTÁRIO)
	02	MICROONDAS 30L - LINHA BRANCA (COZINHA E LACTÁRIO)
	01	ESTERILIZADOR DE MAMadeiras PARA MICROONDAS (LACTÁRIO)
	01	LIQUIDIFICADOR INDUSTRIAL CAPACIDADE DE 15L (COZINHA)
	01	LIQUIDIFICADOR INDUSTRIAL CAPACIDADE DE 8L (COZINHA)
	01	LIQUIDIFICADOR INDUSTRIAL CAPACIDADE DE 4L (LACTÁRIO)
	01	BALANÇA DIGITAL COM CAPACIDADE MÍN. 30Kg (COZINHA)
	01	BALANÇA PLATAFORMA 150 Kg (TRIAGEM/LAVAGEM)
	01	ESPRESSO DE FRUTAS CITRICAS (COZINHA)
	01	BATEDeira PLANETÁRIA 12L (COZINHA)
	01	MULTIPROCESSADOR DE ALIMENTOS (COZINHA)
	01	CENTRÍFUGA DE FRUTAS (COZINHA)
	01	MIXER DE ALIMENTOS (COZINHA)
	01	CAFETERA (SALA PROFESSORES)
	06	PURIFICADOR DE ÁGUA (COPA FUNC., COZINHA, LACTÁRIO E SOLÁRIOS)
LAVANDERIA	01	LAVADORA DE ROUPAS LINHA BRANCA 11 Kg
	01	SECADORA DE ROUPAS LINHA BRANCA 10 Kg
APOIO GERAL	02	FERRO ELÉTRICO
	02	CARRO COLETO DE LIXO 120L
	09	LIXEIRA COM PEDAL 50L (SANIT. INFANTIS/ FRALDÁRIOS/ LACTÁRIO/ COZINHA/ TRIAGEM)
APOIO GERAL	02	CONJUNTO DE LIXEIRA PARA COLETA SELETIVA (CIRCULAÇÃO BLOCO B/ ACESSO)
	02	BEBEDOURO ELÉTRICO ACESSÍVEL (CIRCULAÇÃO BLOCO B)
	01	BEBEDOURO INDUSTRIAL 25L (REFETÓRIO/ PATIO COBERTO)
	01	APARELHO DE AR CONDICIONADO SPLIT 30.000 BTU'S (SALA MULTUSO)
	02	APARELHO DE AR CONDICIONADO SPLIT 9.000 BTU'S (ADMINISTRAÇÃO / SALA DOS PROFESSORES)
	02	TELEVISOR DE 32" (SALA MULTUSO/ SALA DOS PROFESSORES)
	02	APARELHO DE DVD (SALA MULTUSO / SALA DOS PROFESSORES)
	15	VENTILADOR DE PAREDE/CRECHES I/ II/ III PRÉ-ESCOLA/ MULTUSO/ ADMINISTRAÇÃO/ SALA DOS PROFESSORES)
	09	APARELHO DE SOM TIPO MICROSYSTEM (CRECHES I/ II/ III PRÉ-ESC/ S. MULTUSO)

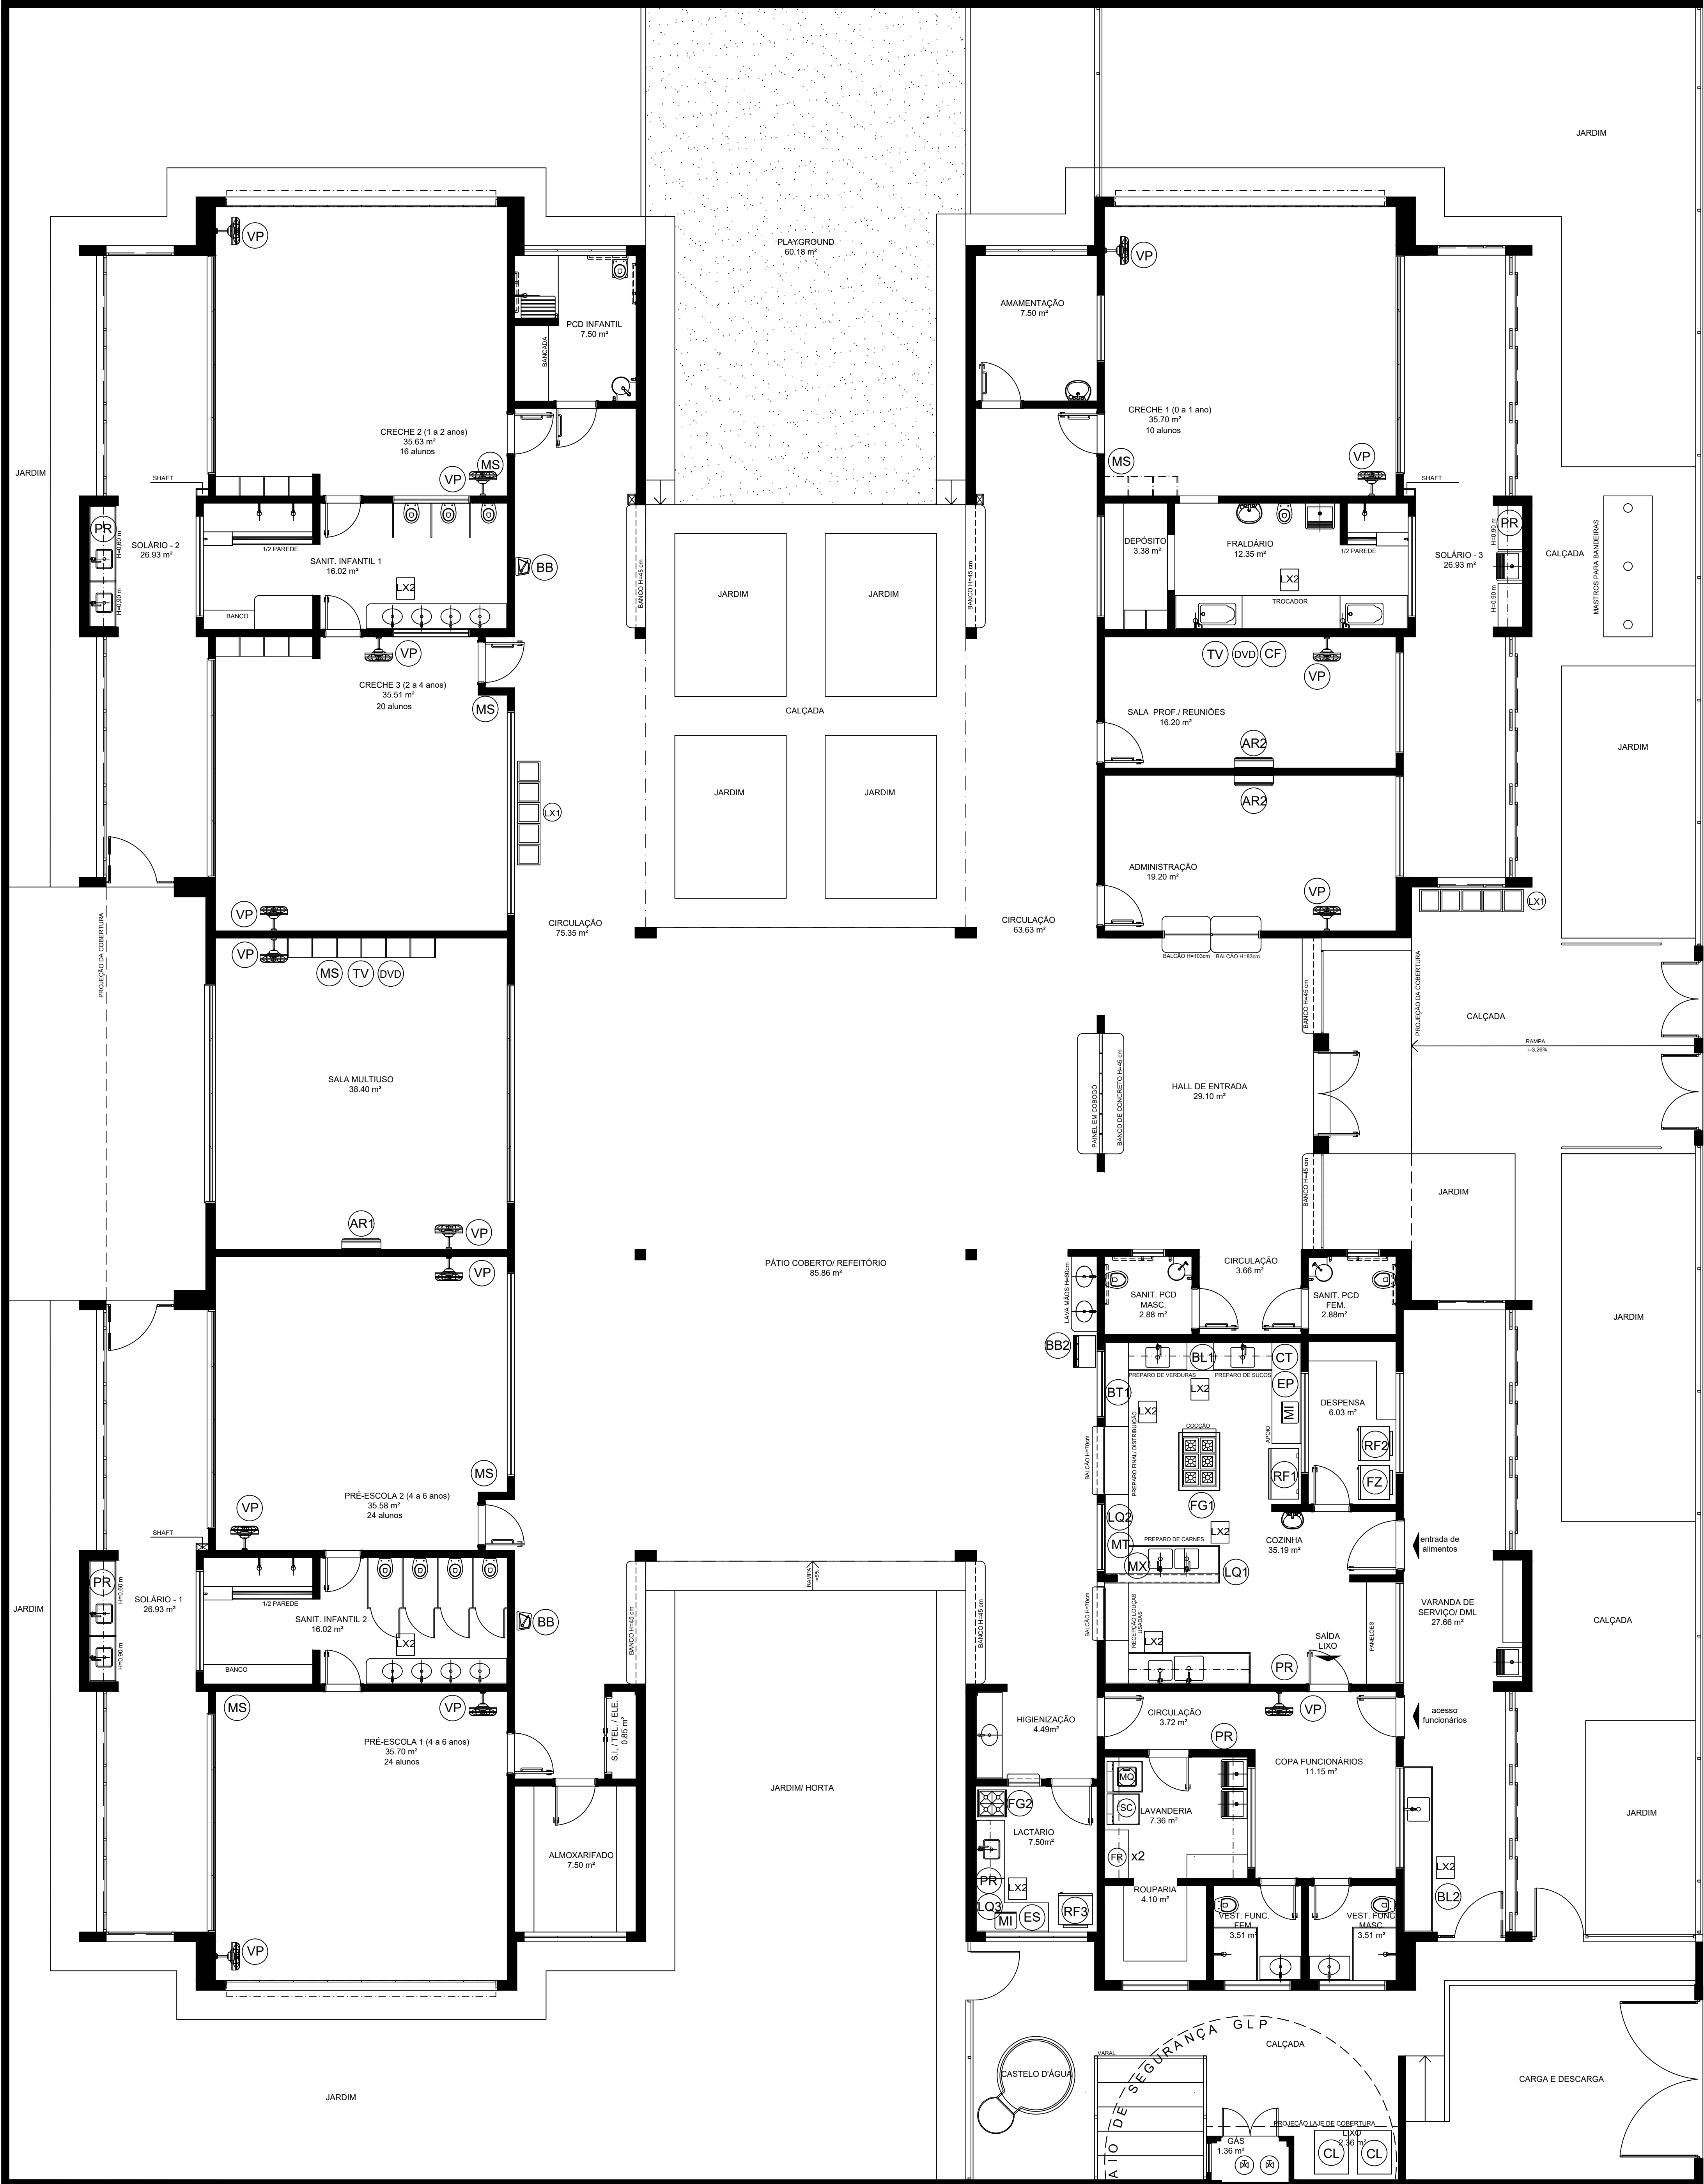

NOTAS

- MEDIDAS E NÍVEIS EM METROS;
- VERIFICAR POSIÇÃO EXATA DOS PILARES NO PROJETO ESTRUTURAL;
- VERIFICAR DETALHES CONSTRUTIVOS PERTINENTES NAS PRANCHAS DE DETALHAMENTO;
- EM CASO DE CONFLITO DE INFORMAÇÕES ENTRE O PROJETO GRÁFICO E O MEMORIAL DESCRITIVO, PREVALECE A INFORMAÇÃO CONTIDA NOS DESENHOS;
- ALTERAÇÕES NESTE PROJETO SOMENTE COM AUTORIZAÇÃO EXPRESSA DO FNDE

REFERÊNCIAS:

- PLANILHA DE QUANTITATIVOS;
- MEMORIAL DESCRITIVO E ESPECIFICAÇÕES TÉCNICAS

LEGENDA:	
	INDICAÇÃO NÍVEIS PLANTA E CORTE
	INDICAÇÃO DE VISTAS
	ESPECIFICAÇÕES DE MATERIAIS
	INDICAÇÃO DE FACHADAS
	INDICAÇÃO DE PORTAS E JANELAS
	INDICAÇÃO DE ELEMENTOS (BANCADAS, PRATELEIRAS E ETC.)

02	JANEIRO/ 2017	Atendimento à NBR 9050/ 2015; Alteração: quadro de áreas, sanitários infantis 1 e 2, altura da platibanda, mobiliário e equipamento, altura da cerâmica nos sanitários, cor dos portões dos solários e altura da porta PA4; Acréscimo das duchas higiênicas e escaninhos pré-escola. Retirada da chapa de aço abaixo da platibanda.
01	AGOSTO/ 2016	Alteração paredes - shaft para tubulação hidráulica e detalhamento; alteração da altura da platibanda.
Nº	DATA	DESCRIÇÃO

CONTROLE DE REVISÕES

FNDE <i>Fundo Nacional de Desenvolvimento da Educação</i>		Ministério da Educação
PROJETO PADRÃO - FNDE		
PROPRIETÁRIO: :PREFEITURA MUNICIPAL DE SÃO JOÃO DAS MISSÕES – MG		
ENDEREÇO:RUA CANADÁ, COMUNIDADE RANCHARIA		
MUNICÍPIO – UF:SÃO JOÃO DAS MISSÕES – MG		
PROPRIETÁRIO		
GERRARD TAYON FERREIRA LOPO		CREA: 286963 MG
GERRARD TAYON FERREIRA LOPO		CREA: 286963 MG
DLFO	CREA	
		RA

OBSERVAÇÕES:			
PROGRAMA PROINFÂNCIA - PROJETO TIPO 2			
PROJETO DE ARQUITETURA			
COORDENAÇÃO CGEST - Coordenação Geral de Infraestrutura Educativa	DESCRIÇÃO-1 DESCRIÇÃO-2 DESCRIÇÃO-3	PE-AR	
REVISÃO R-01	ESCALA ESCALA	PRANCHA	
FORMATO DESENHO	DATA EMISSÃO DATA	00/00	