
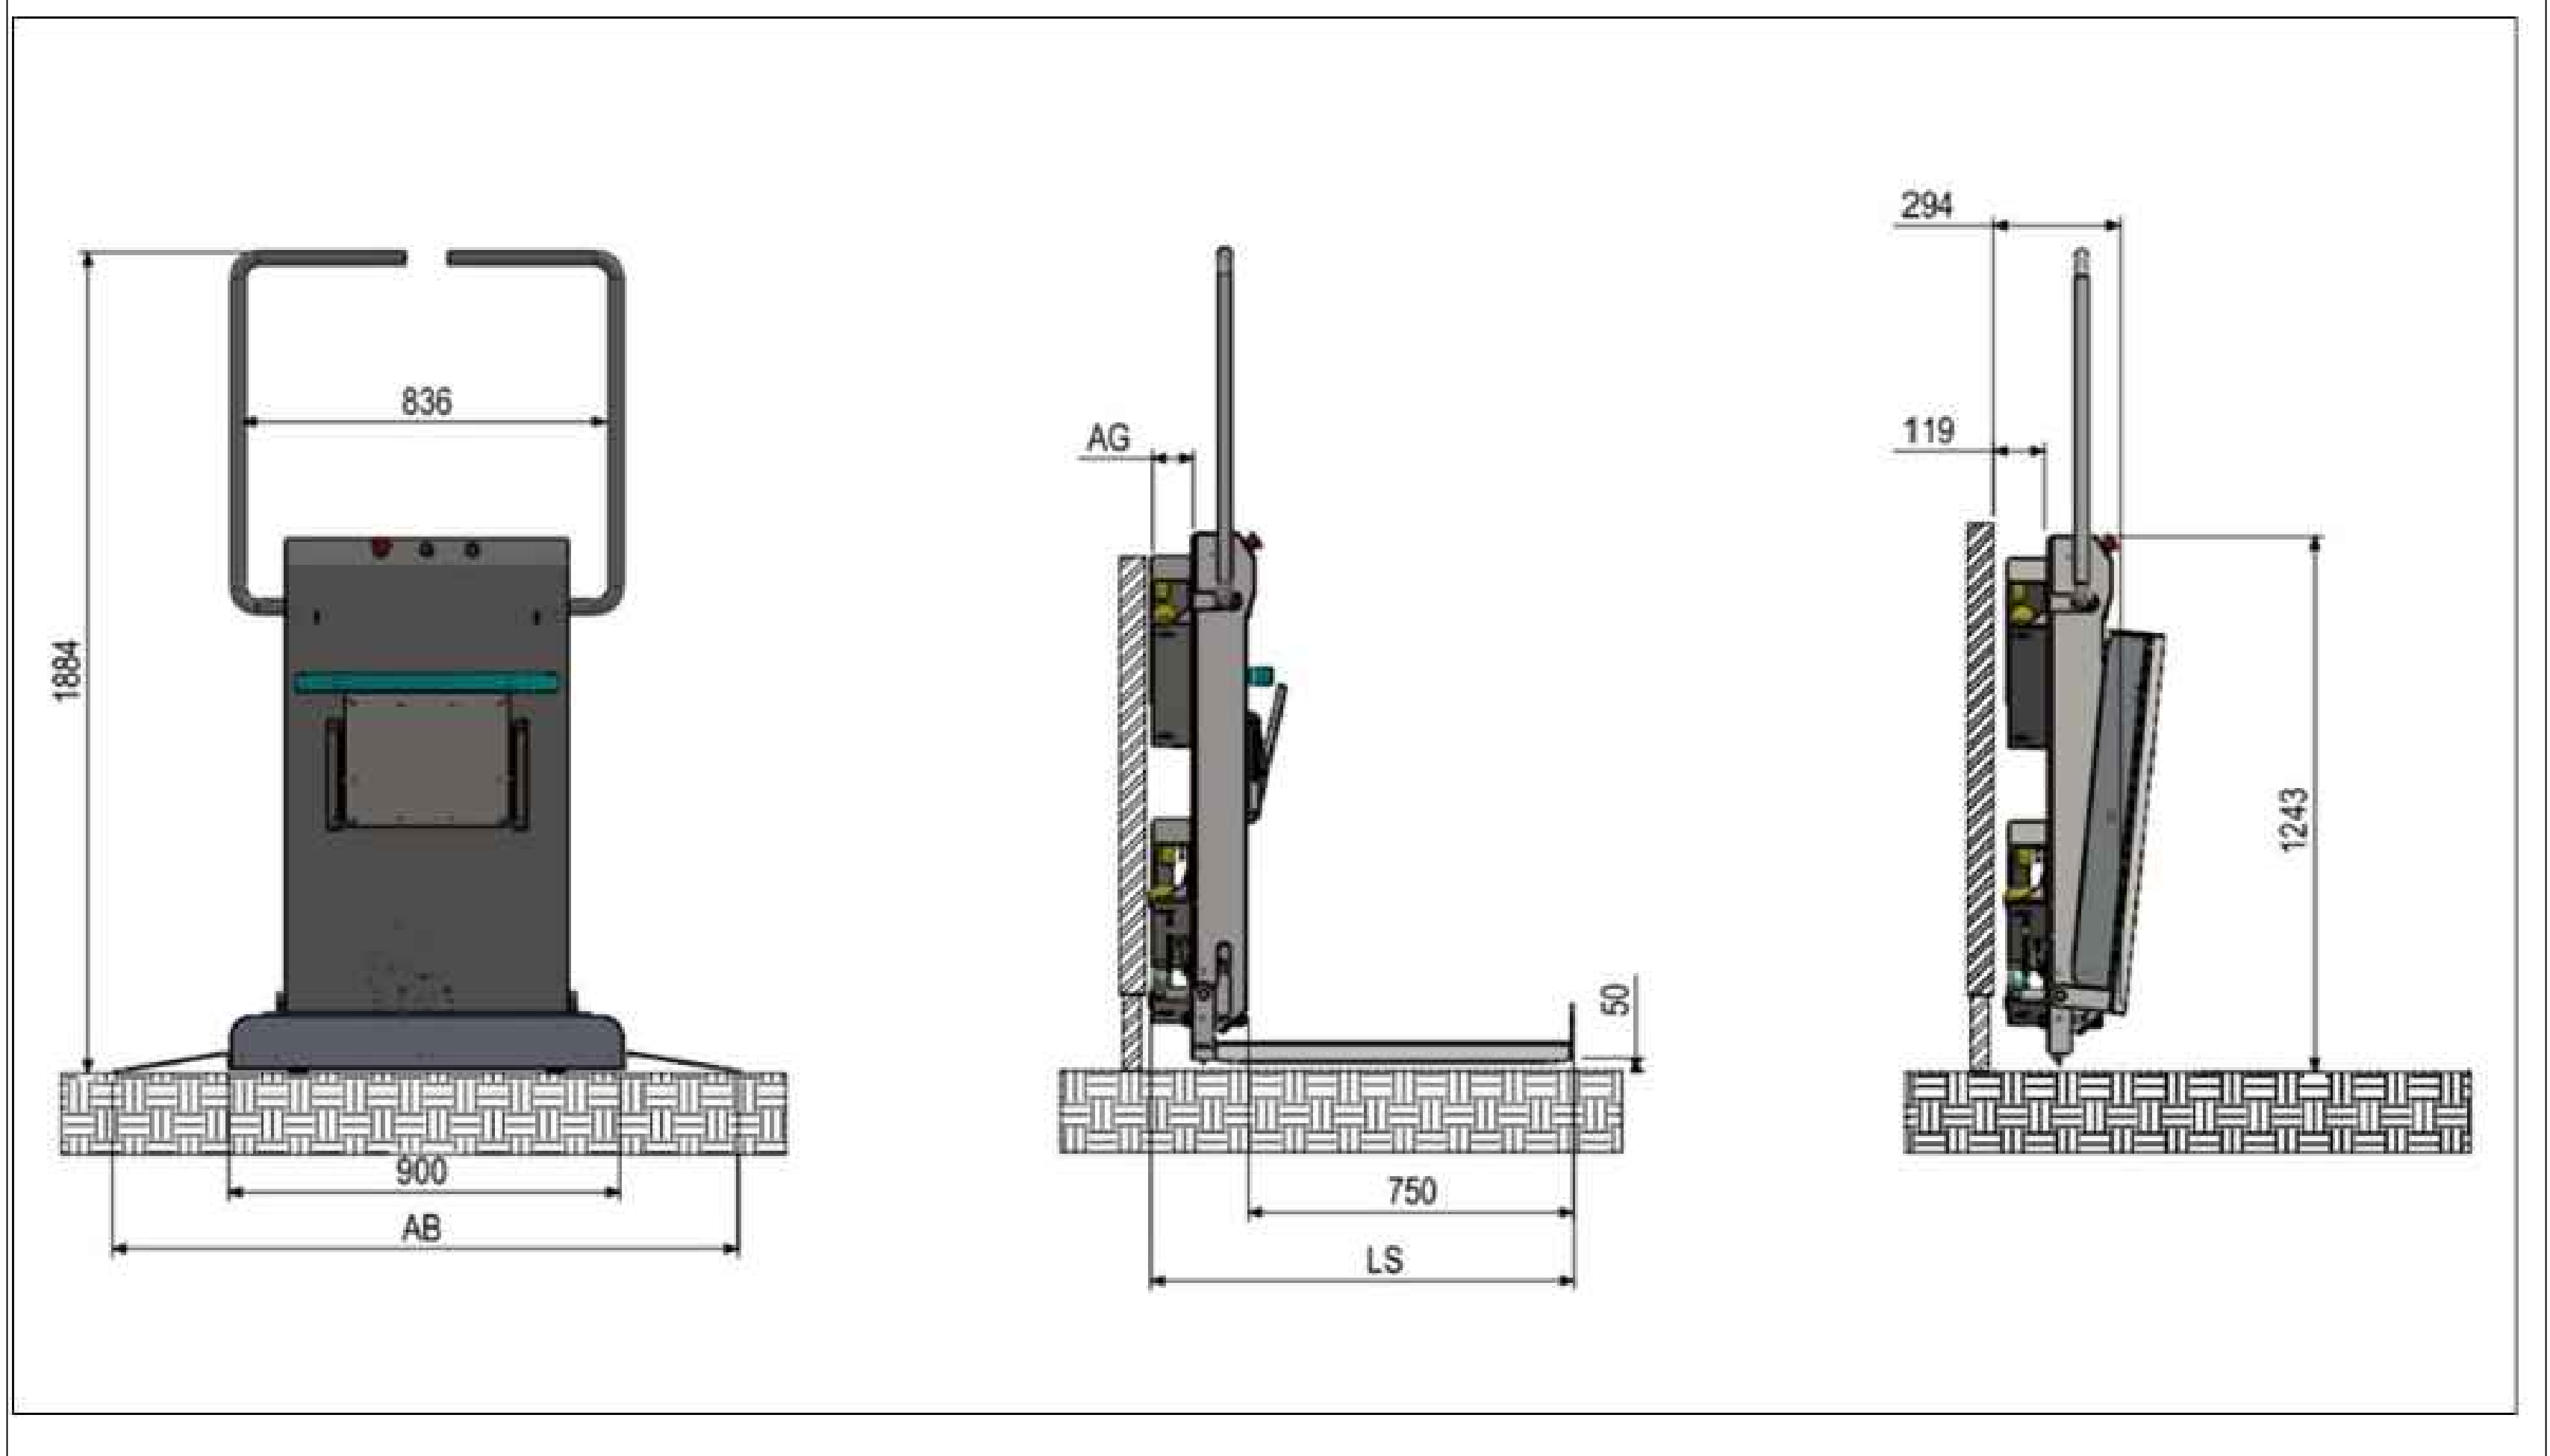


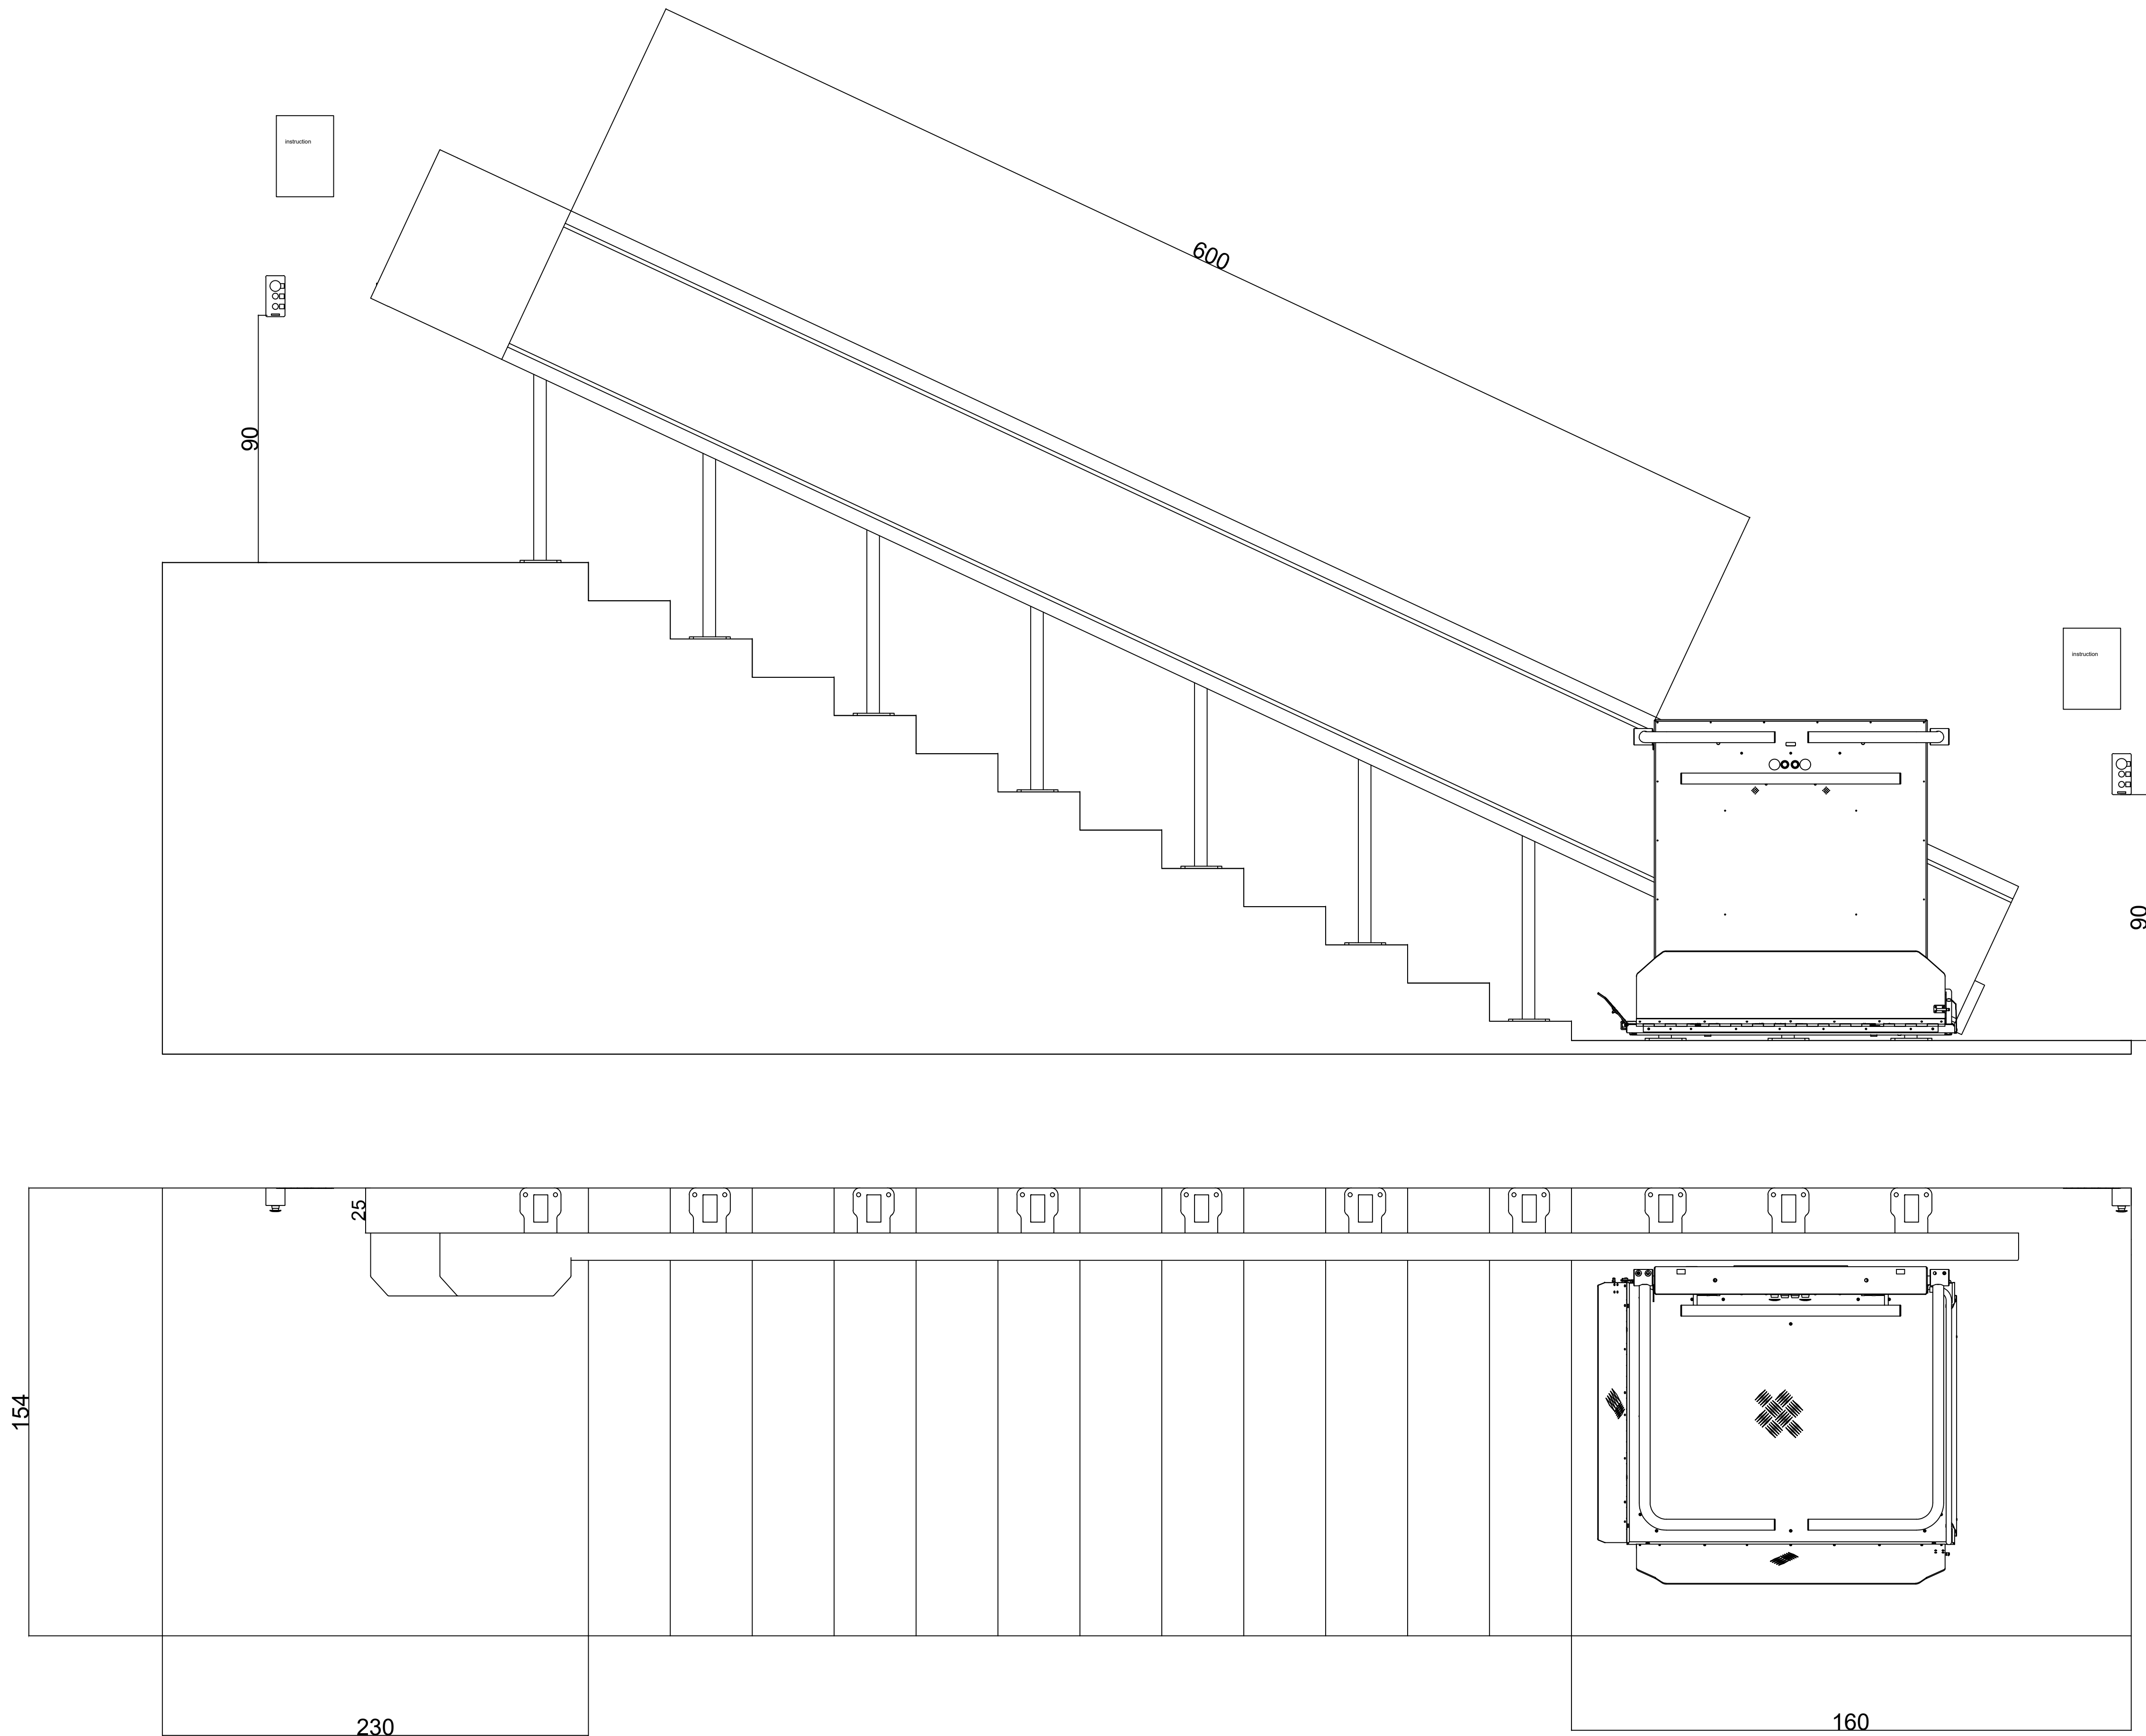

|                                                                                |         |            |          |                  |
|--------------------------------------------------------------------------------|---------|------------|----------|------------------|
| INSTALAÇÃO DE PLATAFORMA INCLINADA PNE                                         |         |            |          |                  |
| PROPRIETÁRIO: : PREFEITURA MUNICIPAL DE SÃO JOÃO DAS MISSÕES – MG              |         |            |          |                  |
| ENDEREÇO: PRAÇA VICENTE DE PAULA, 303                                          |         |            |          |                  |
| MUNICÍPIO – UF: SÃO JOÃO DAS MISSÕES – MG                                      |         |            |          |                  |
| PREFEITURA MUNICIPAL DE SÃO JOÃO DAS MISSÕES                                   |         |            |          |                  |
| GERRARD TAYON FERREIRA LOPO                                                    |         |            |          |                  |
| CREA: 288963 MG                                                                |         |            |          |                  |
| TÍTULO DO PROJETO                                                              |         |            |          |                  |
| PLATAFORMA INCLINADA PNE                                                       |         |            |          |                  |
| PROPRIETÁRIO                                                                   |         |            |          |                  |
| PREFEITURA MUNICIPAL DE SÃO JOÃO DAS MISSÕES - MG                              |         |            |          |                  |
| CNPJ                                                                           |         |            |          |                  |
| 01.612.486/0001-81                                                             |         |            |          |                  |
| ENDEREÇO                                                                       |         |            |          |                  |
| SPraça Vicente de Paula, 302, Centro, São João das Missões/MG – CEP: 39475-000 |         |            |          |                  |
| TÍTULO DA PROPOSTA                                                             |         |            |          |                  |
| INSTALAÇÃO DE PLATAFORMA INCLINADA PNE                                         |         |            |          |                  |
| DESCRIÇÃO DA ETAPA                                                             |         |            |          |                  |
| PROJETO EXECUTIVO                                                              |         |            |          |                  |
| REVISÃO                                                                        | UNIDADE | DATA       | ESCALA   |                  |
| R01                                                                            | METROS  | 28/03/2025 | INDICADA |                  |
|                                                                                |         |            |          | FOLHA Nº 118/201 |