




BI.330de  
Escala:1:20

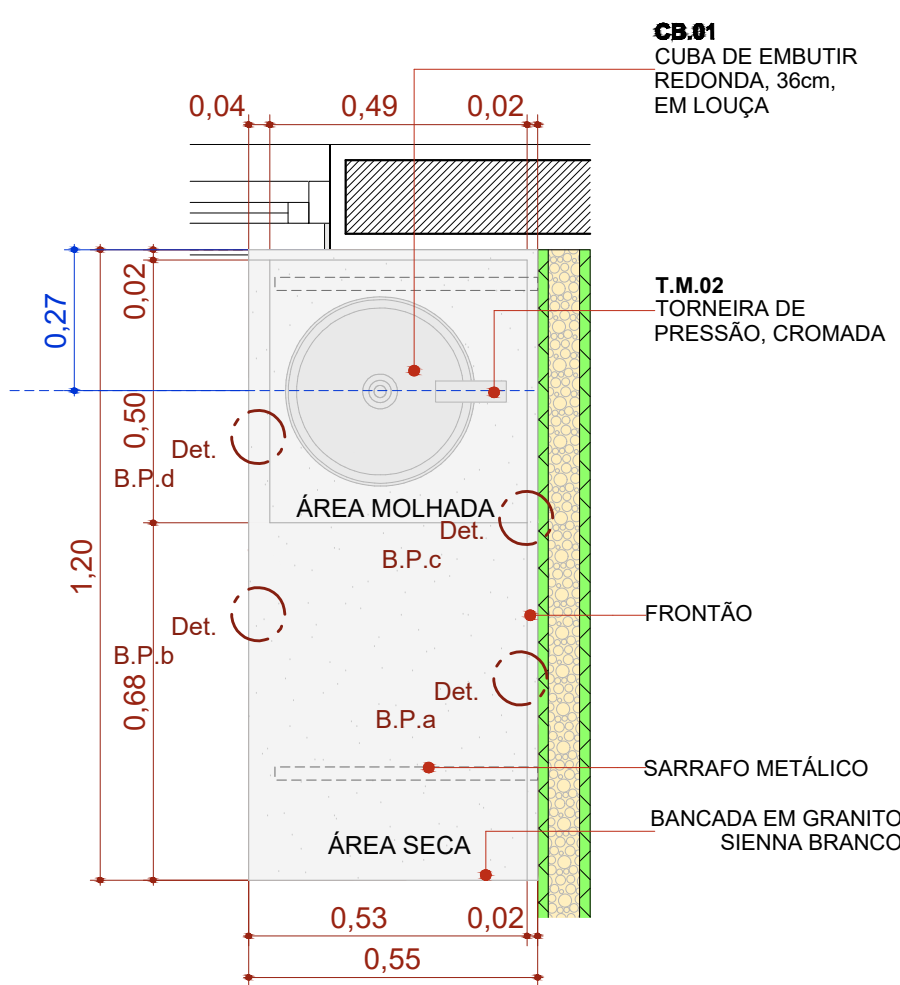


BPC.120e  
Escala:1:20

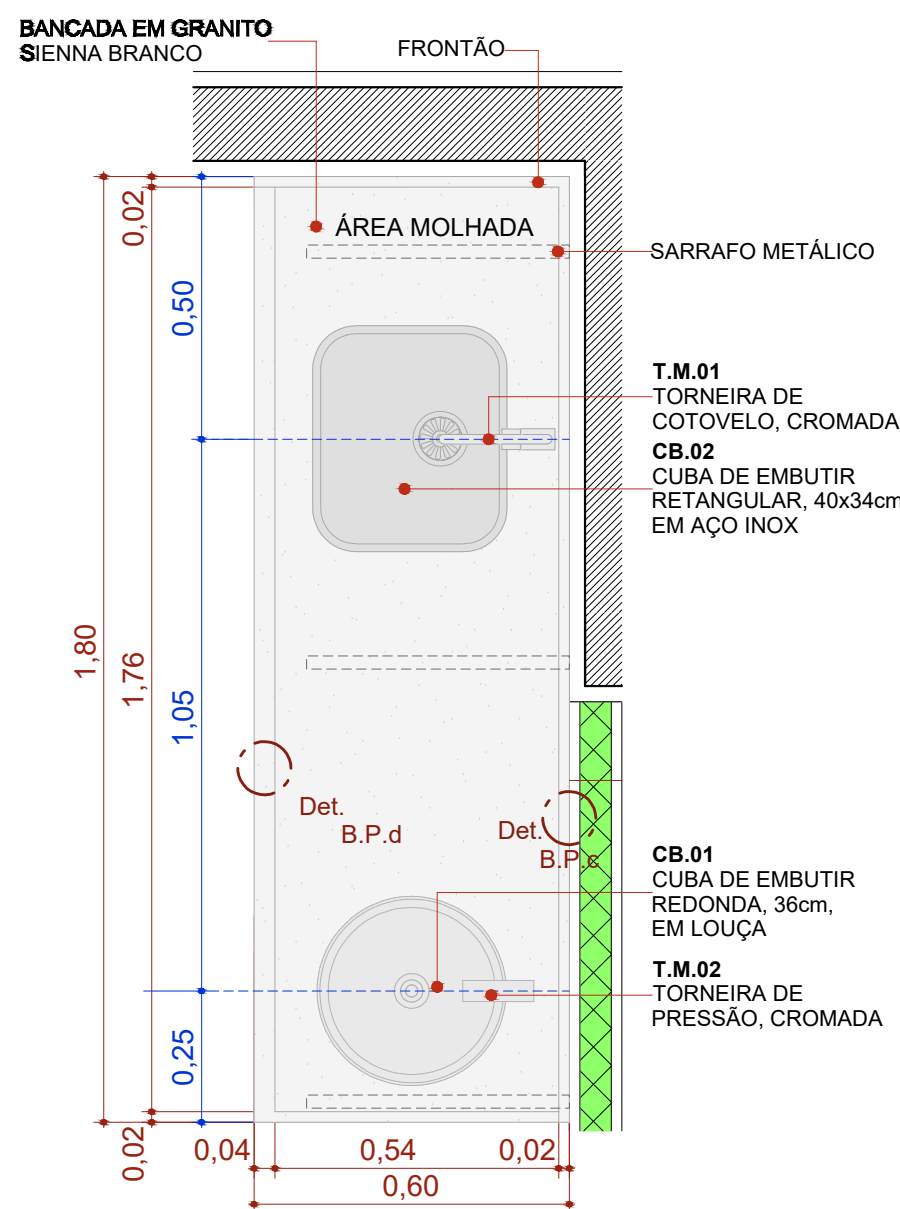


BPC.180e  
Escala:1:20

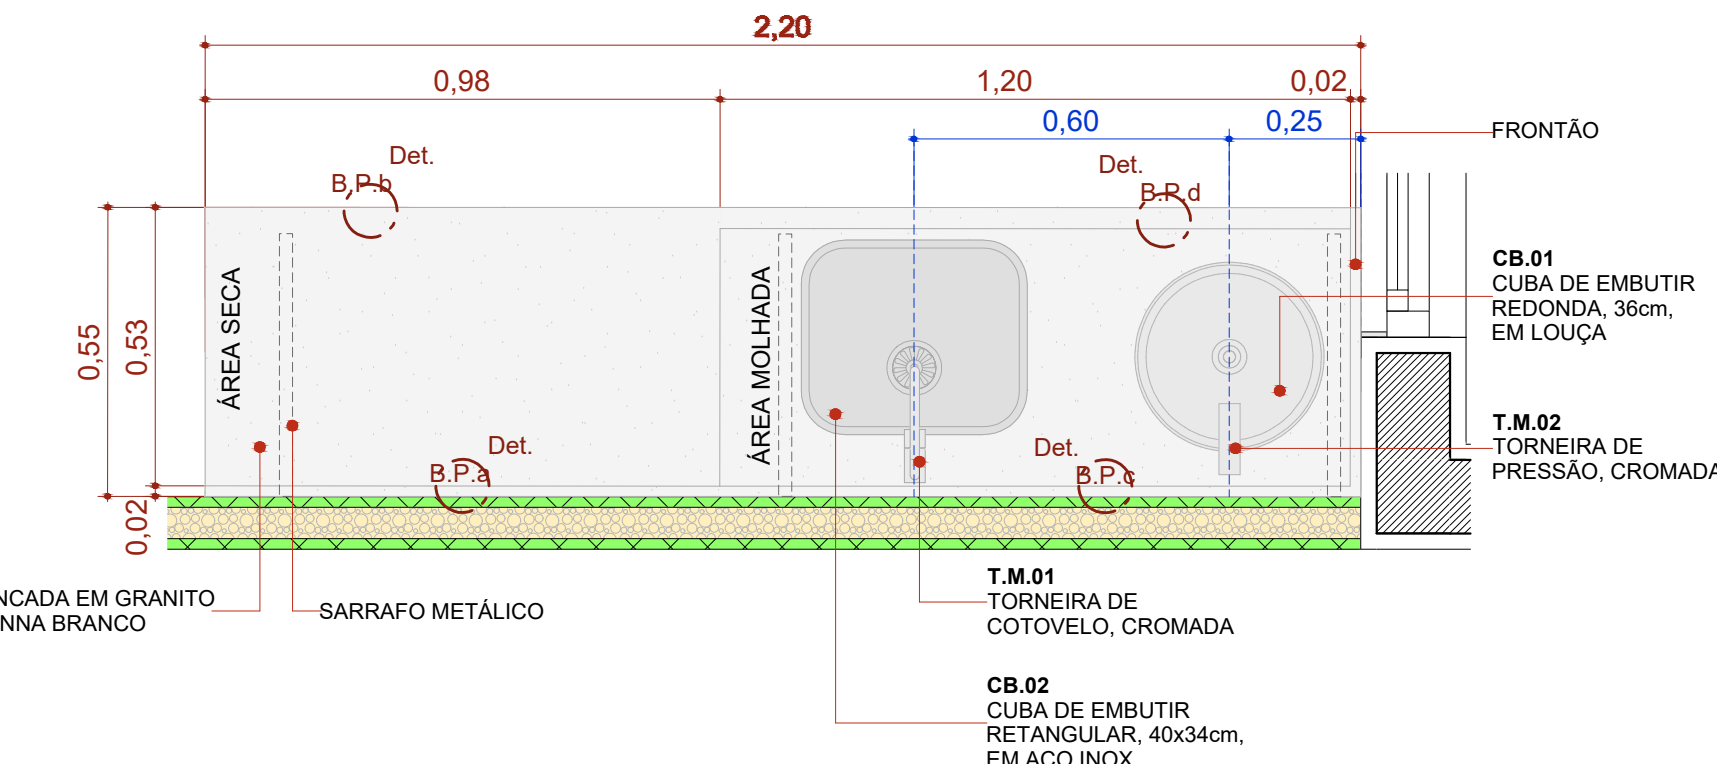


BPC.220e  
Escala:1:20

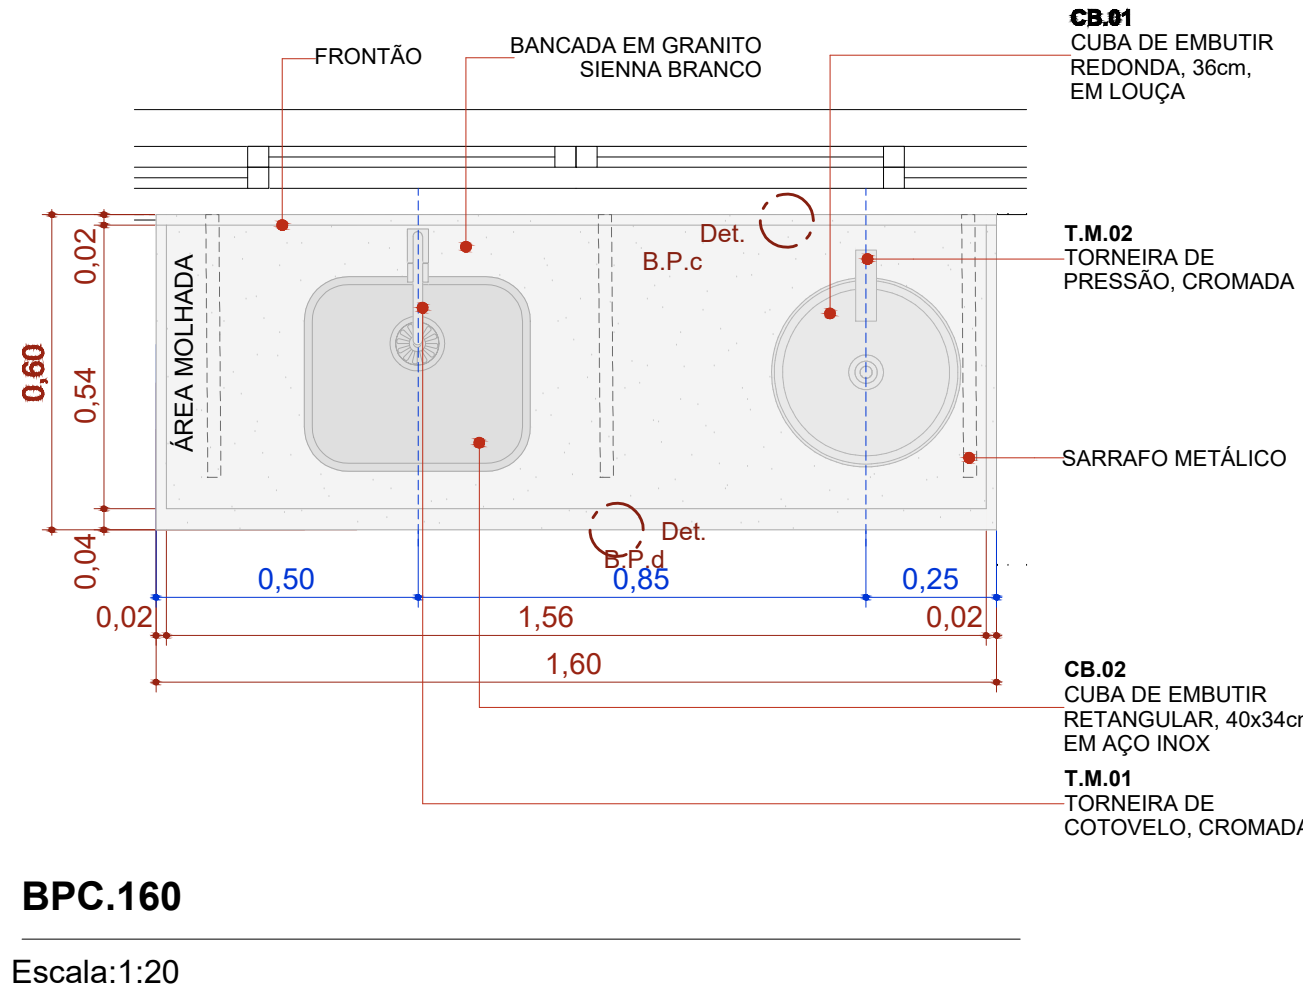


BPC.160  
Escala:1:20

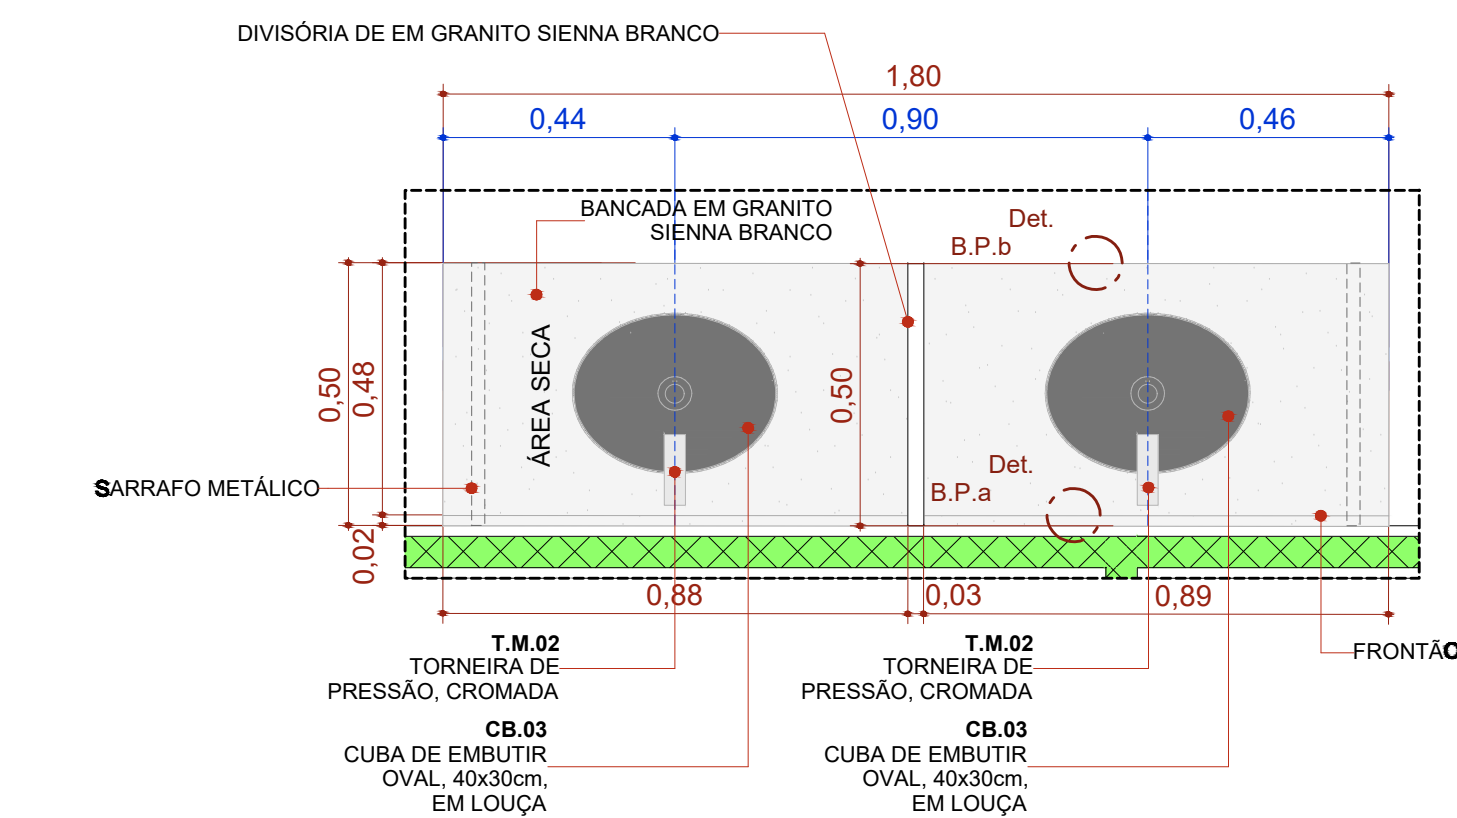


BPC.180-Escovário  
Escala:1:20

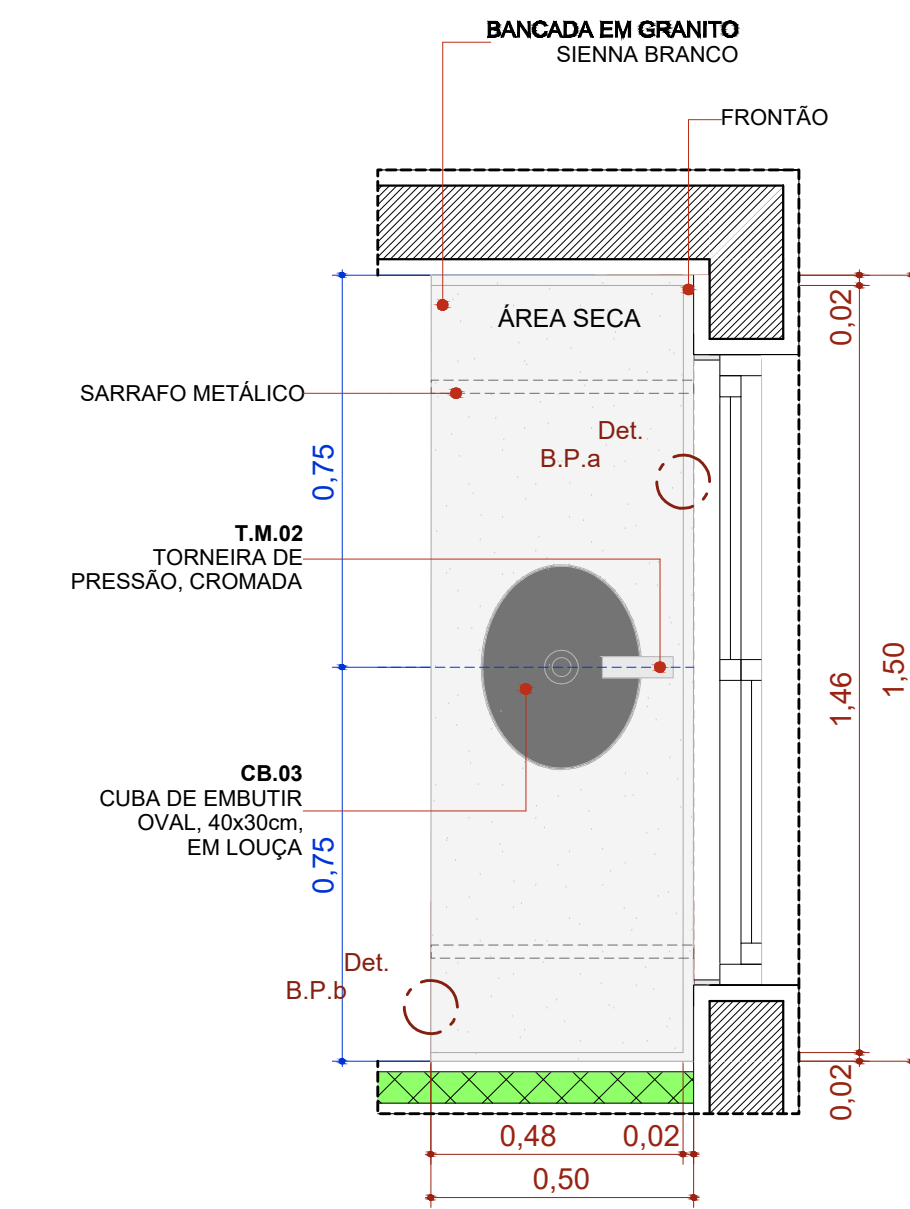


BPC.150de-Escovário  
Escala:1:20

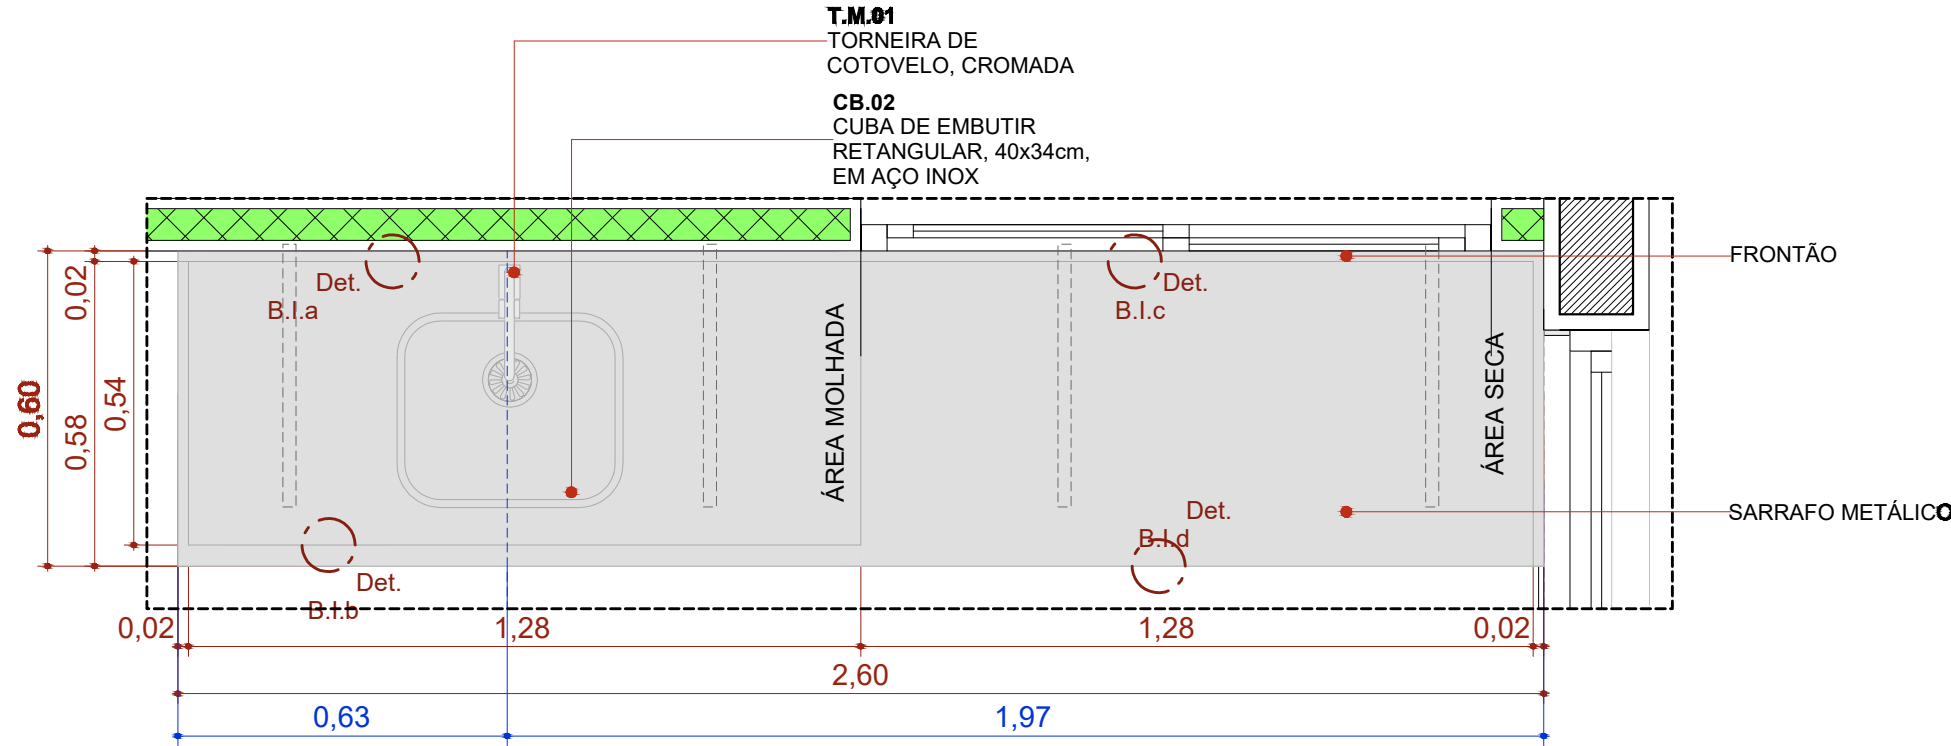


BIC.260d  
Escala:1:20

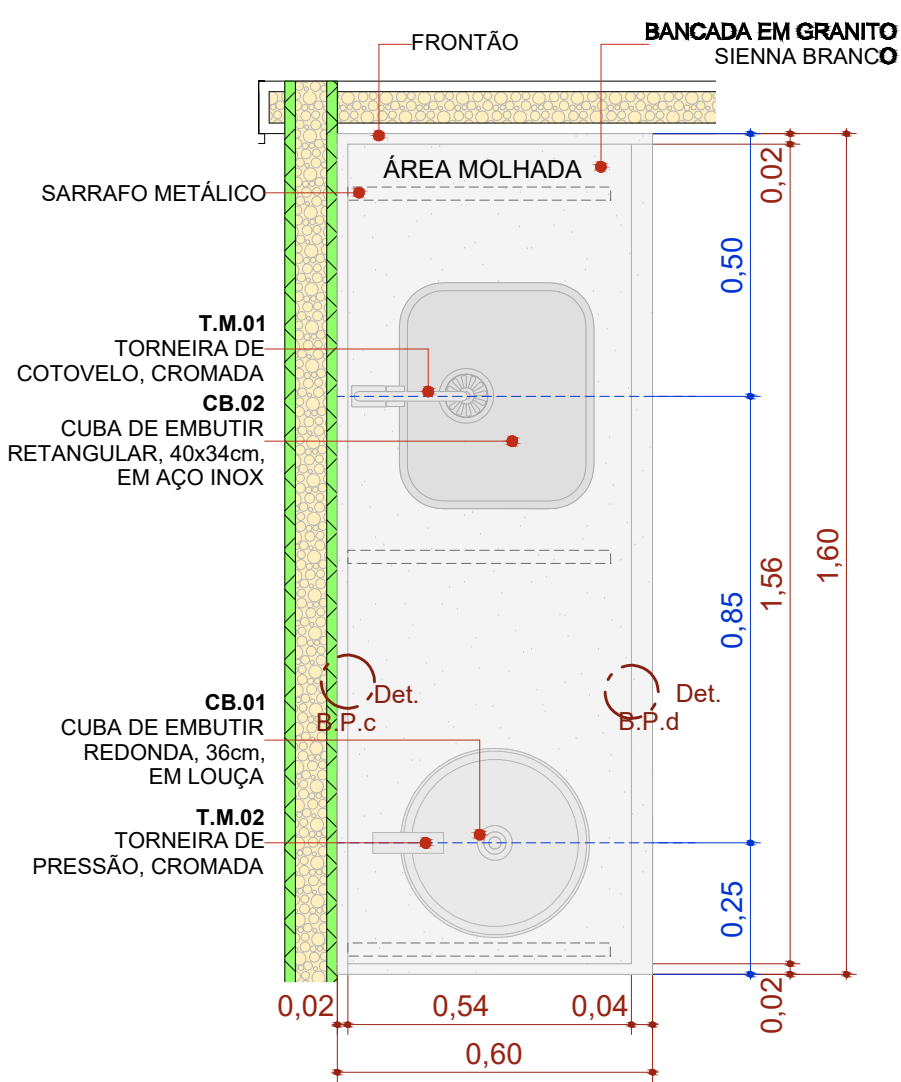


BPC.160d  
Escala:1:20

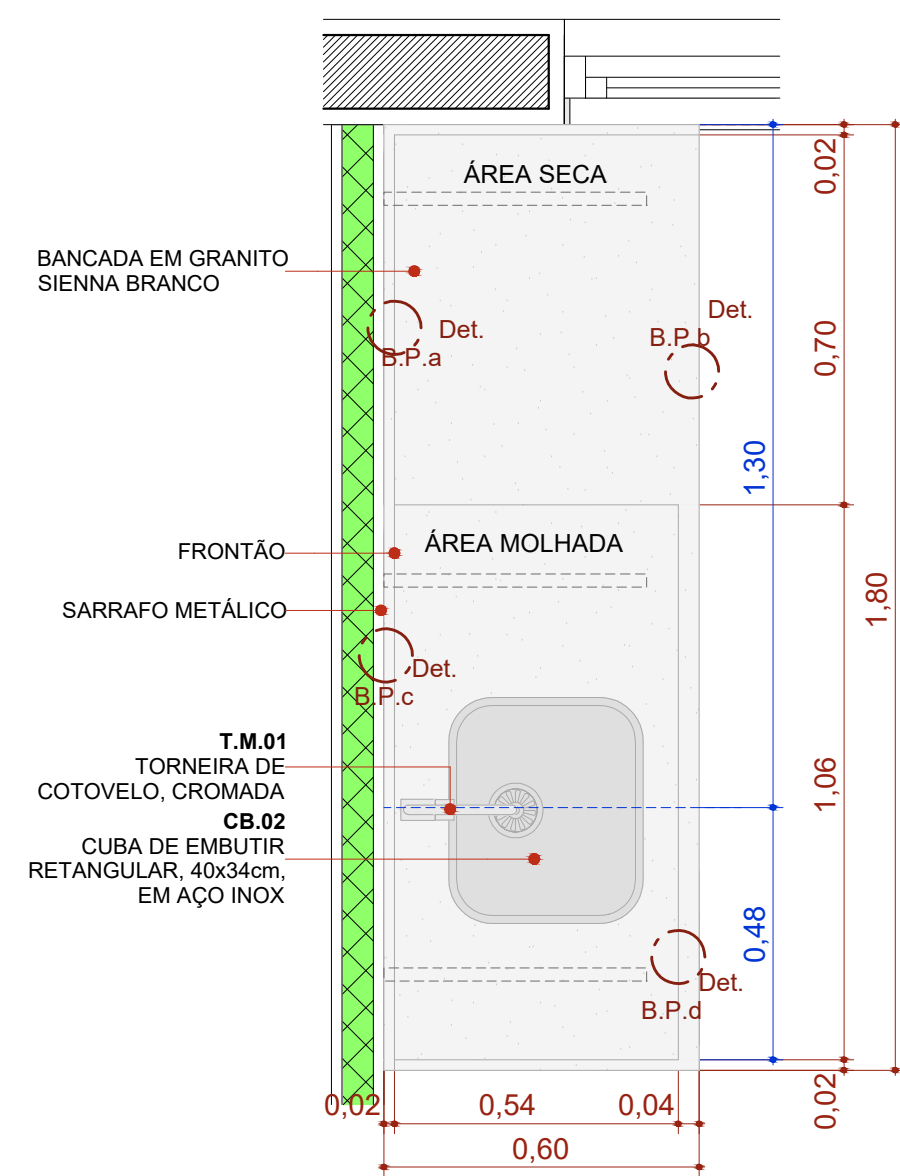


BPC.180d  
Escala:1:20

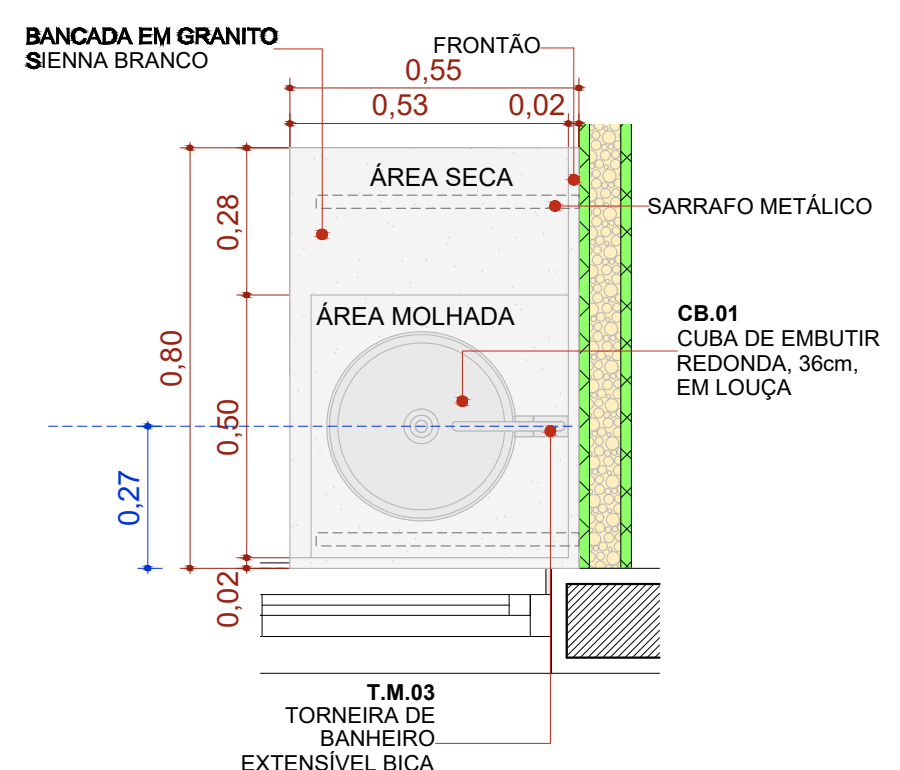


BPC.80d  
Escala:1:20

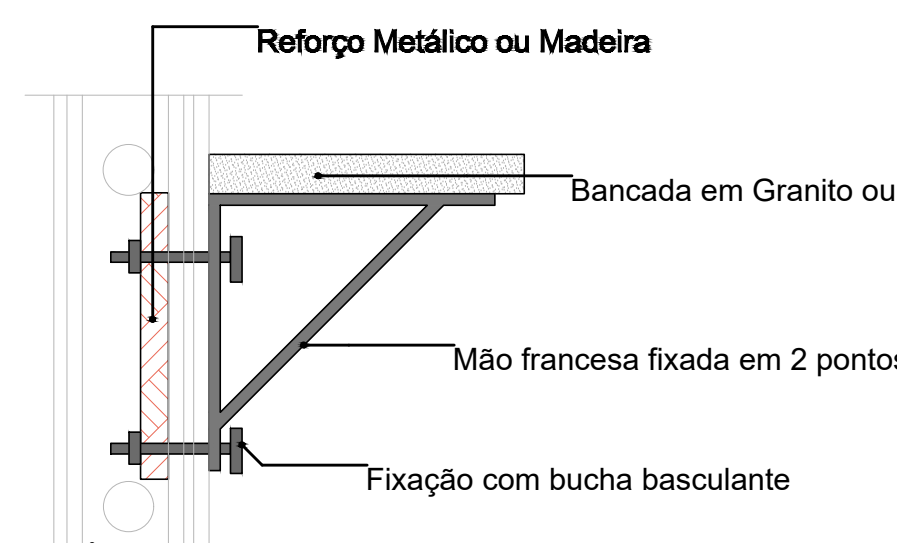


DETALHE 01: REFORÇO EM DRYWALL  
Escala:1:20

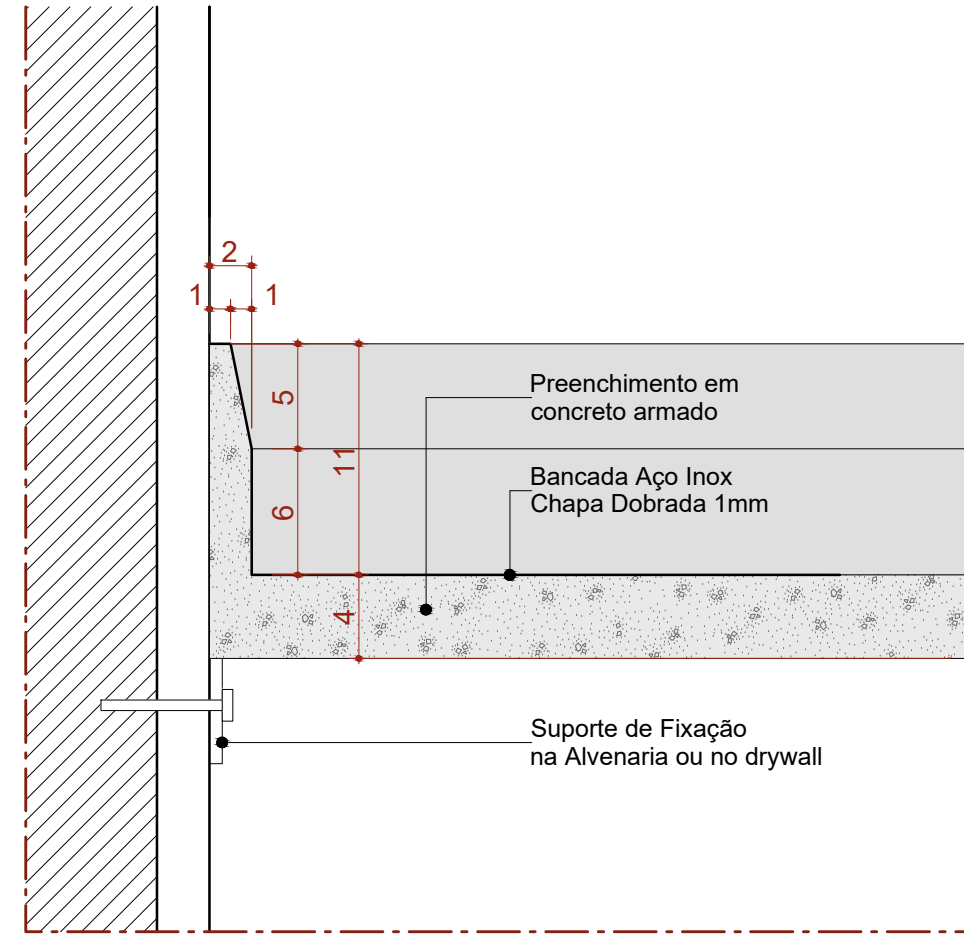


Det. B.I.a  
Bancada de Inox  
Detalhe Frontão - Área Molhada  
Escala 1:5

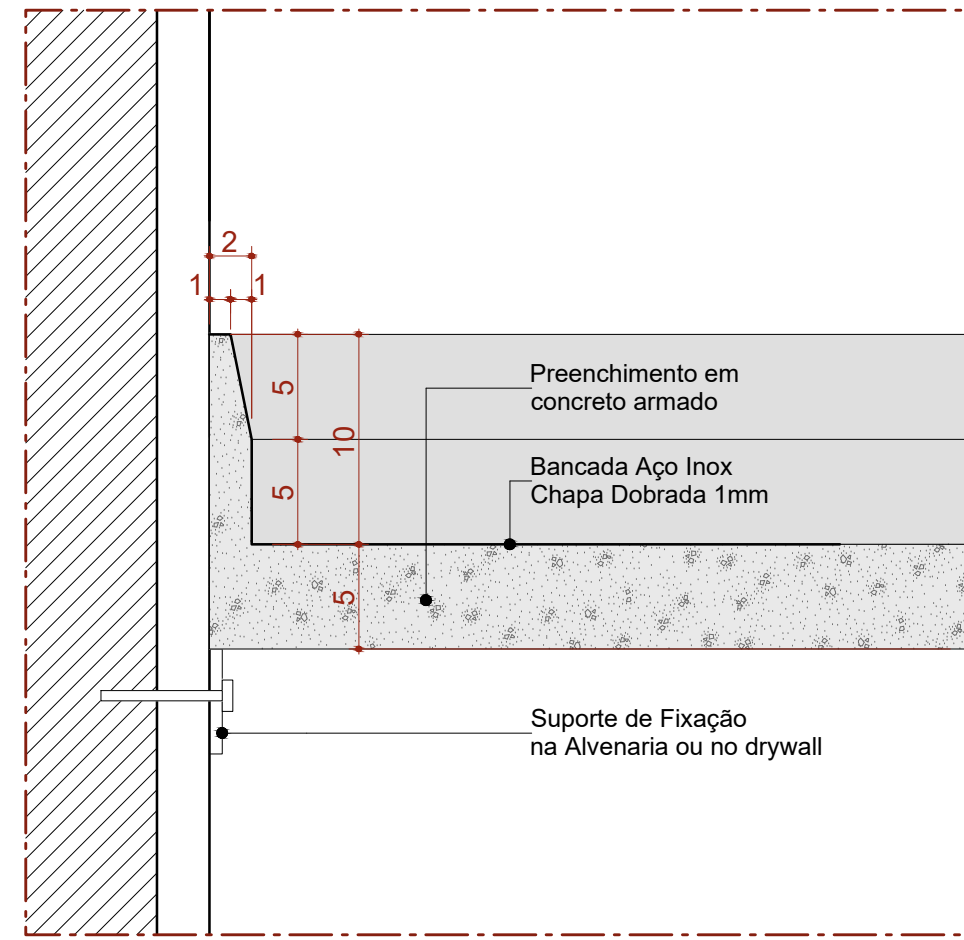


Det. B.I.c  
Bancada de Inox  
Detalhe Frontão - Área Seca  
Escala 1:5

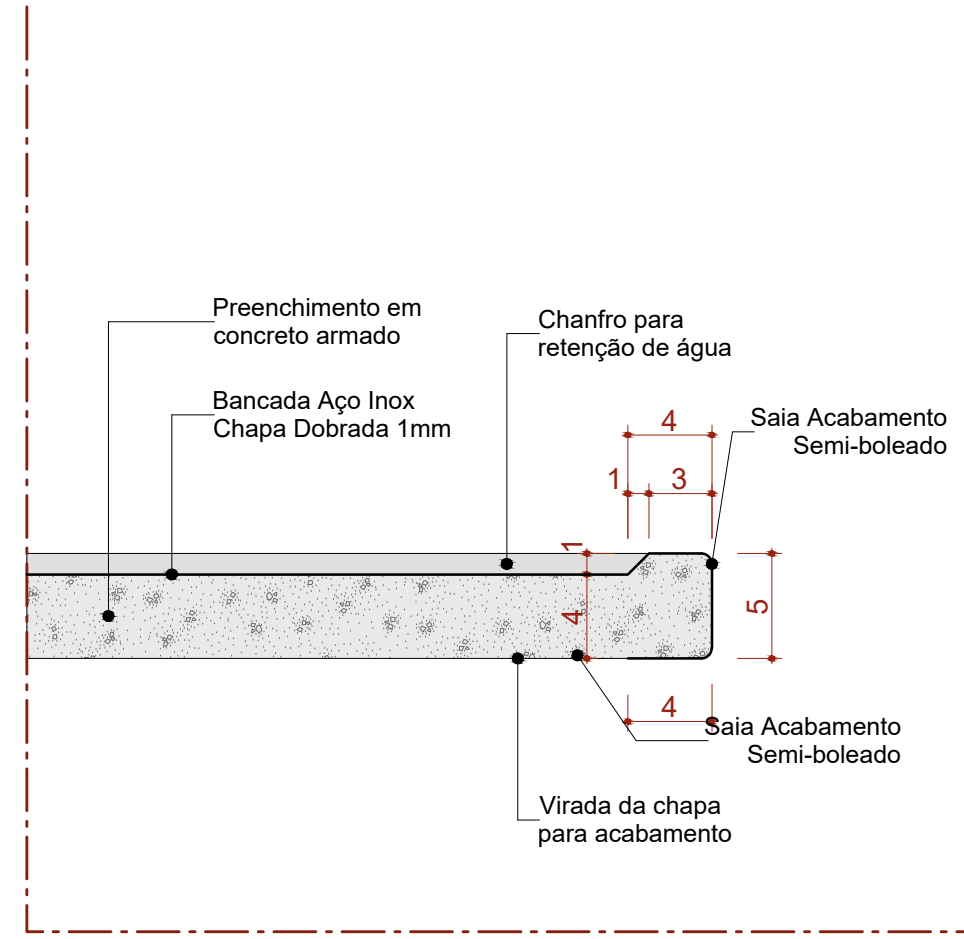


Det. B.I.b  
Bancada de Inox  
Detalhe Saia - Área Molhada  
Escala 1:5

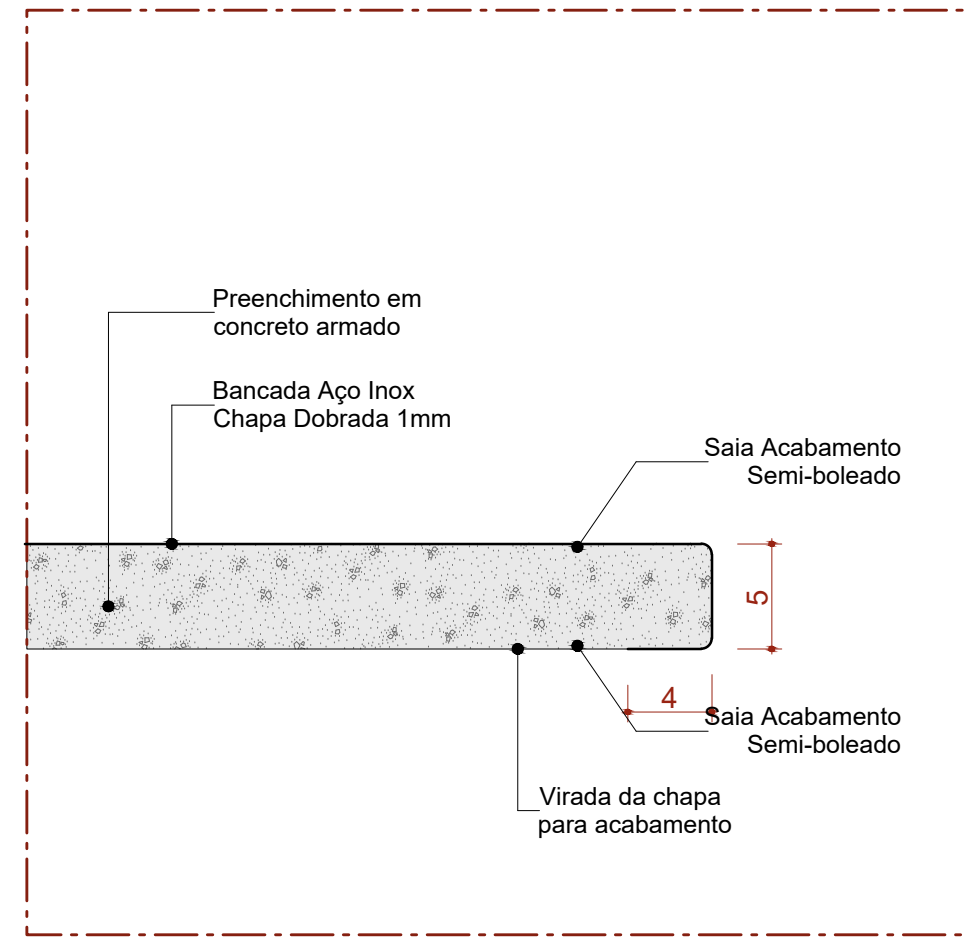


Det. B.I.d  
Bancada de Inox  
Detalhe Saia - Área seca  
Escala 1:5

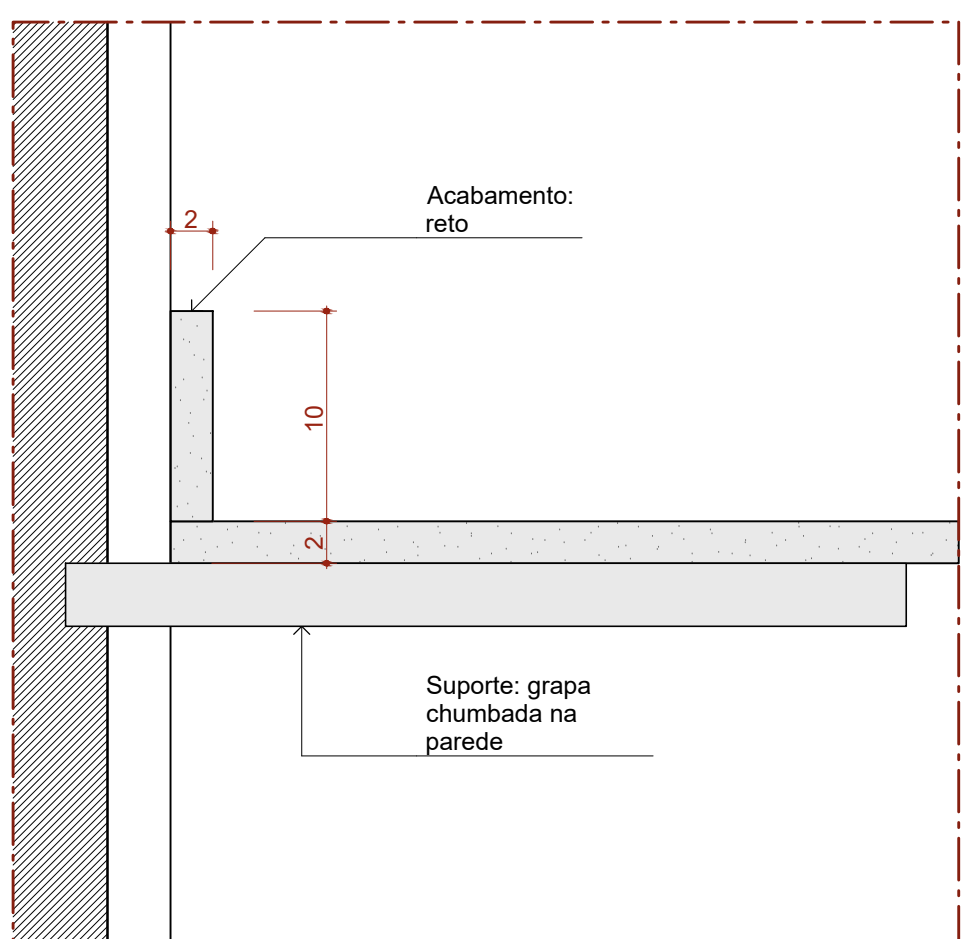


Det. B.P.a  
Bancada de Pedra  
Detalhe Frontão  
Escala 1:5

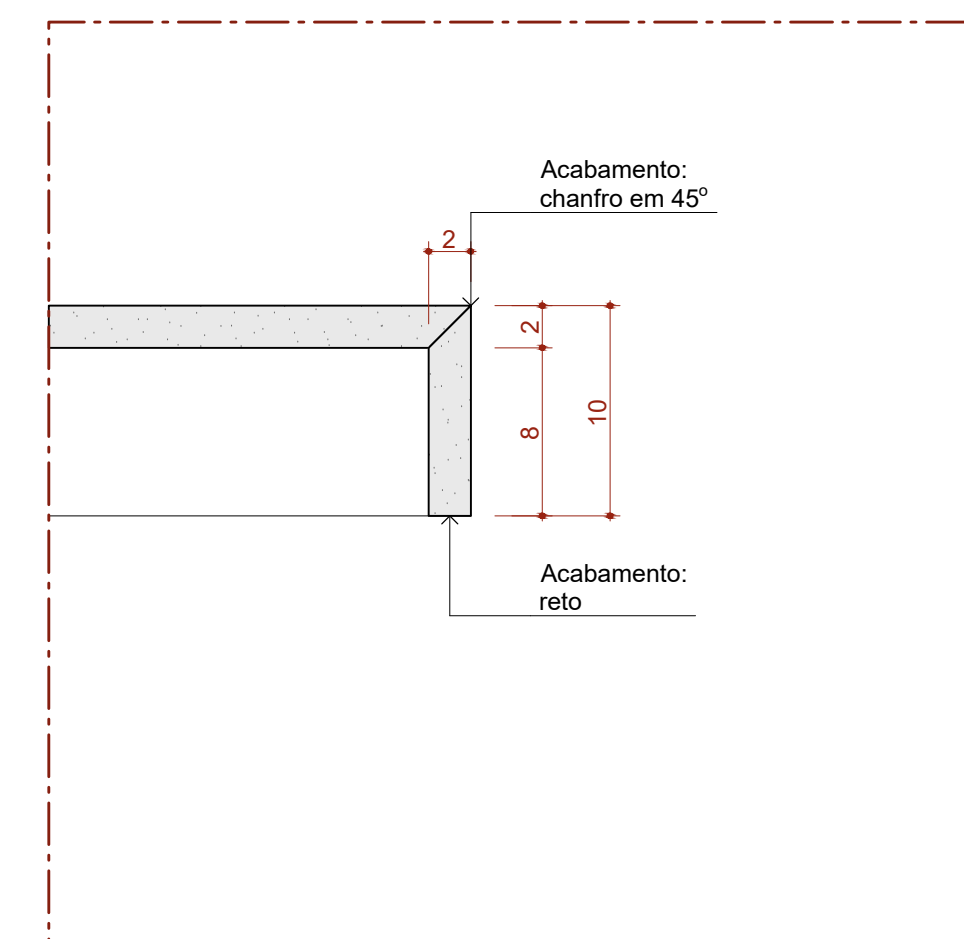

Det. B.P.b  
Bancada de Pedra  
Detalhe Saia  
Escala 1:5

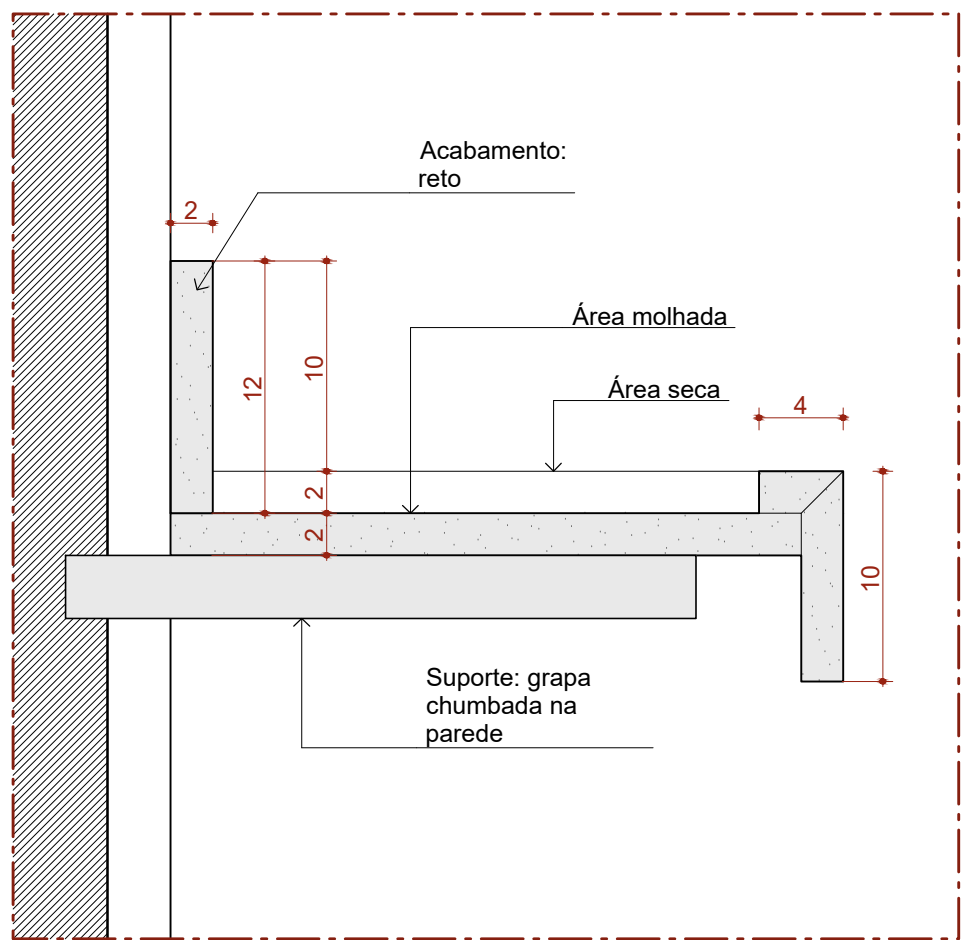

Det. B.P.c  
Bancada de Pedra  
Detalhe área molhada  
Escala 1:5

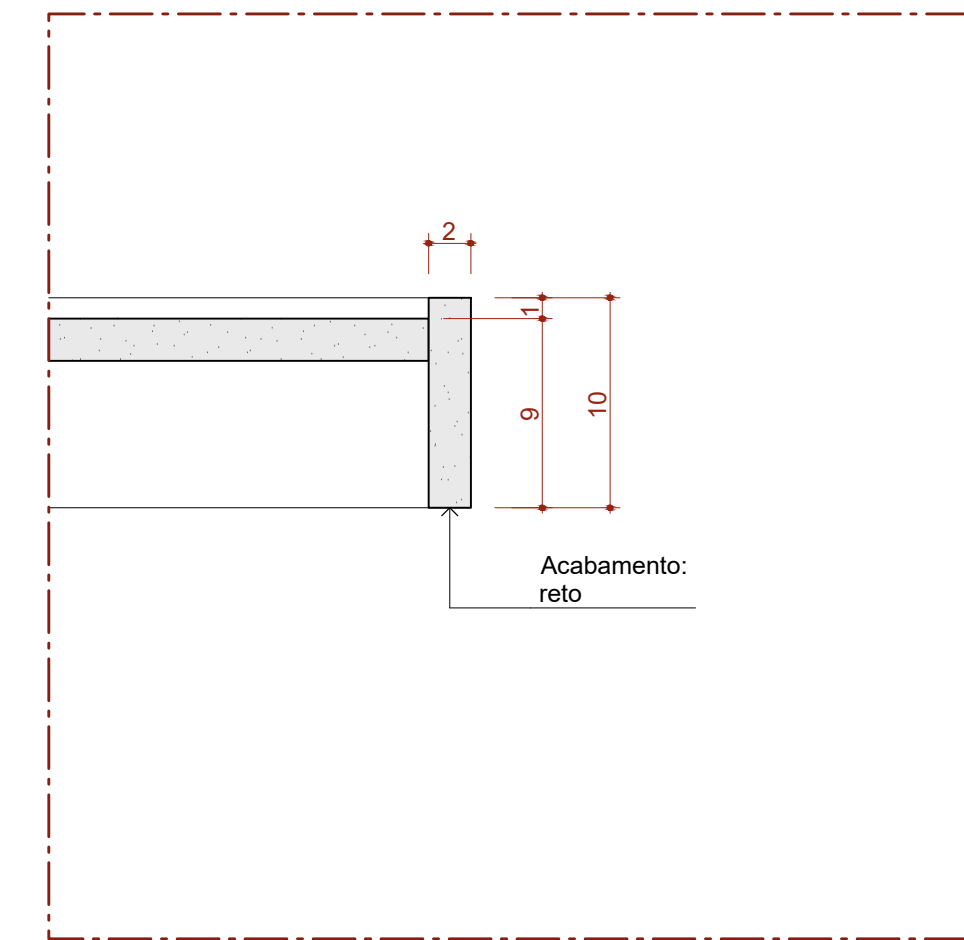

Det. B.P.d  
Bancada de Pedra  
Detalhe Saia - Área molhada  
Escala 1:5

22 Quadro de Bancadas				
Cód.	Qtd.	Descrição	Frontão	
BI.330de	1	Bancada em L em Inox 3,30 x 1,85m, profundidade 0,60 e 0,75m, sem cuba	Frontão direita e esquerda	
BIC.260d	1	Bancada em Inox 2,60x0,60m, com uma cuba retangular em inox.	Frontão direita	
BPC.80d	1	Bancada em granito 0,80x0,55m, com uma cuba em cerâmica redonda.	Frontão direita	
BPC.120e	1	Bancada em granito 1,20x0,55m, com uma cuba em cerâmica redonda.	Frontão esquerda	
PC.150de-Escovário	1	Bancada em granito 1,50x0,50m, com duas cubas cerâmica oval.	Frontão direita e esquerda	
BPC.180	1	Bancada em granito 1,60x0,60m, com uma cuba em inox retangular e uma cuba em cerâmica redonda.	Sem frontão lateral	
BPC.160d	1	Bancada em granito 1,60x0,60m, com uma cuba em inox retangular e uma cuba em cerâmica redonda.	Frontão direita	
BPC.180d	1	Bancada em granito 1,80x0,60m, com uma cuba retangular em inox.	Frontão direita	
BPC.180e	1	Bancada em granito 1,80x0,60m, com uma cuba em inox retangular e uma cuba em cerâmica redonda.	Frontão Esquerda	
BPC.180-Escovário	1	Bancada em granito 1,80x0,50m, com duas cubas cerâmica oval.	Sem frontão lateral	
BPC.220e	1	Bancada em granito 2,20x0,55m, com uma cuba em inox retangular e uma cuba em cerâmica redonda.	Frontão Esquerda	

## UNIDADE BÁSICA DE SAÚDE - PORTE 1

PROPRIETÁRIO: : PREFEITURA MUNICIPAL DE SÃO JOÃO DAS MISSÕES – MG

ENDEREÇO: ALDEIA INDIGENA SUMARE I

MUNICÍPIO – UF: SÃO JOÃO DAS MISSÕES – MG

PREFEITURA MUNICIPAL DE SÃO JOÃO DAS MISSÕES

GERRARD TAYON FERREIRA LOPO CREA: 289963 MG

TÍTULO DO PROJETO

## UNIDADE BÁSICA DE SAÚDE - PORTE 1

PROPRIETÁRIO

## MINISTÉRIO DA SAÚDE

## SECRETARIA DE ATENÇÃO PRIMÁRIA À SAÚDE

CNPJ

00.394.544/0108-14

ENDEREÇO

Secretaria de Atenção Primária à Saúde  
Esplanada dos Ministérios Bloco G Edifício Sede - Ministério da Saúde  
CEP 70. 058-900 - Brasília- DF

TÍTULO DA PRANCHA

## DETALHAMENTO DE BANCADAS

DESCRIÇÃO DA ETAPA

## PROJETO EXECUTIVO

NOME: PRANCHA - ARQUIVO	REVISÃO	UNIDADE	DATA	ESCALA
MS_UBS1_PE_AQ 10.12_R00	R01	METROS	04/09/2024	INDICADA
DIREITOS AUTORAIS RESERVADOR CONFORME LEGISLAÇÃO NACIONAL E INTERNACIONAL				FOLHA A1 84,10 x 59,40