




Quadro de Portas - Detalhamentos

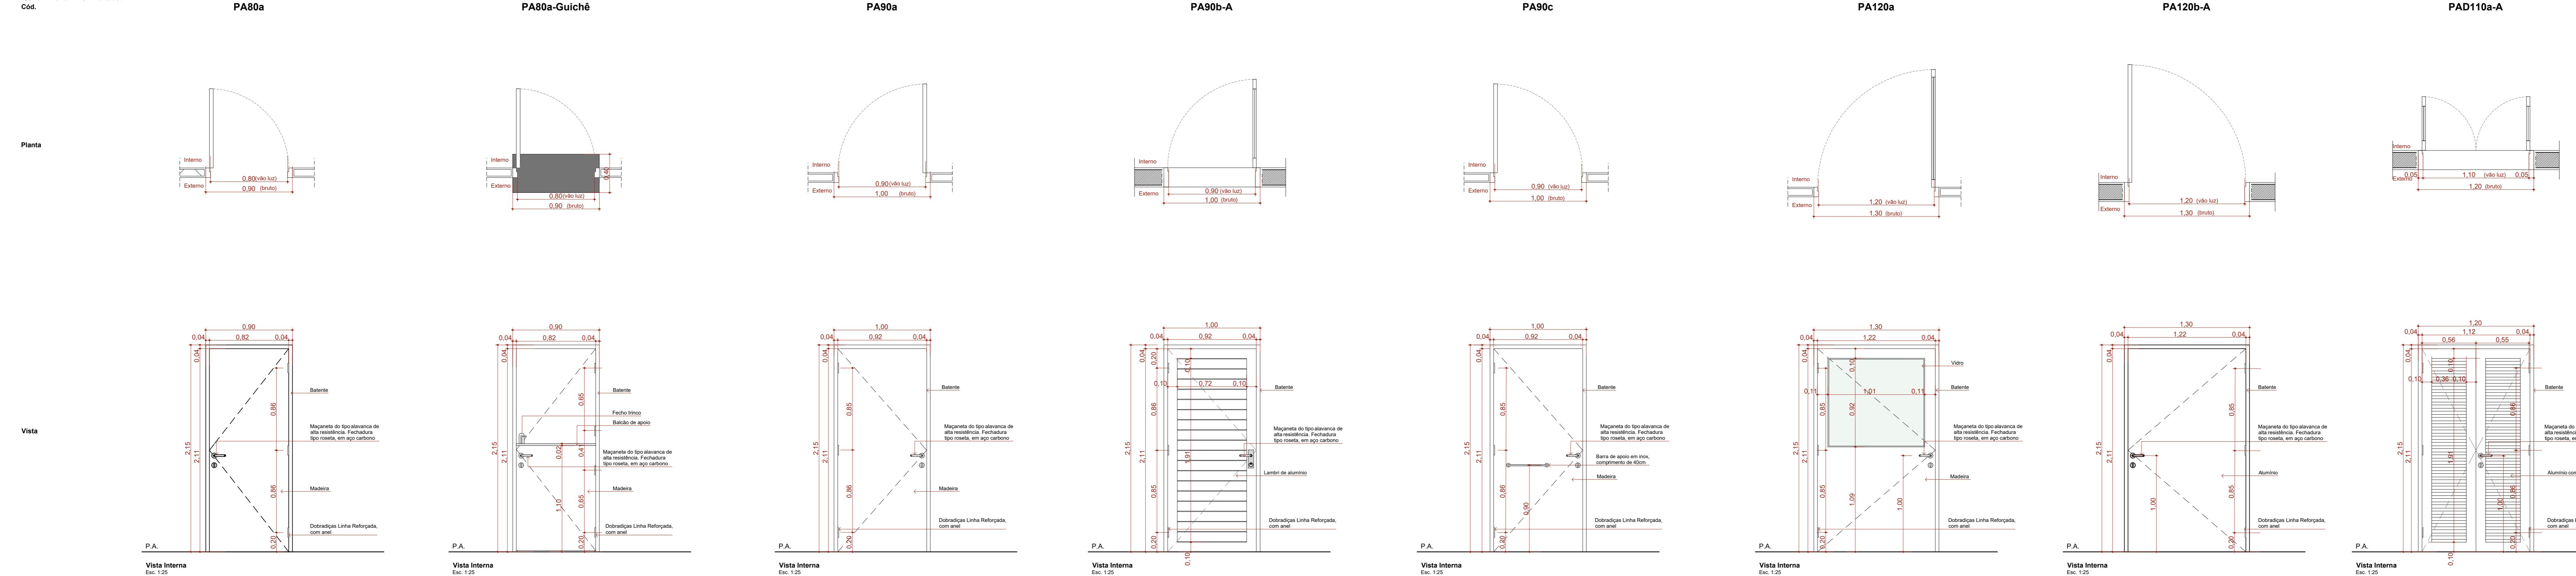


Quadro de Portas - Detalhamentos

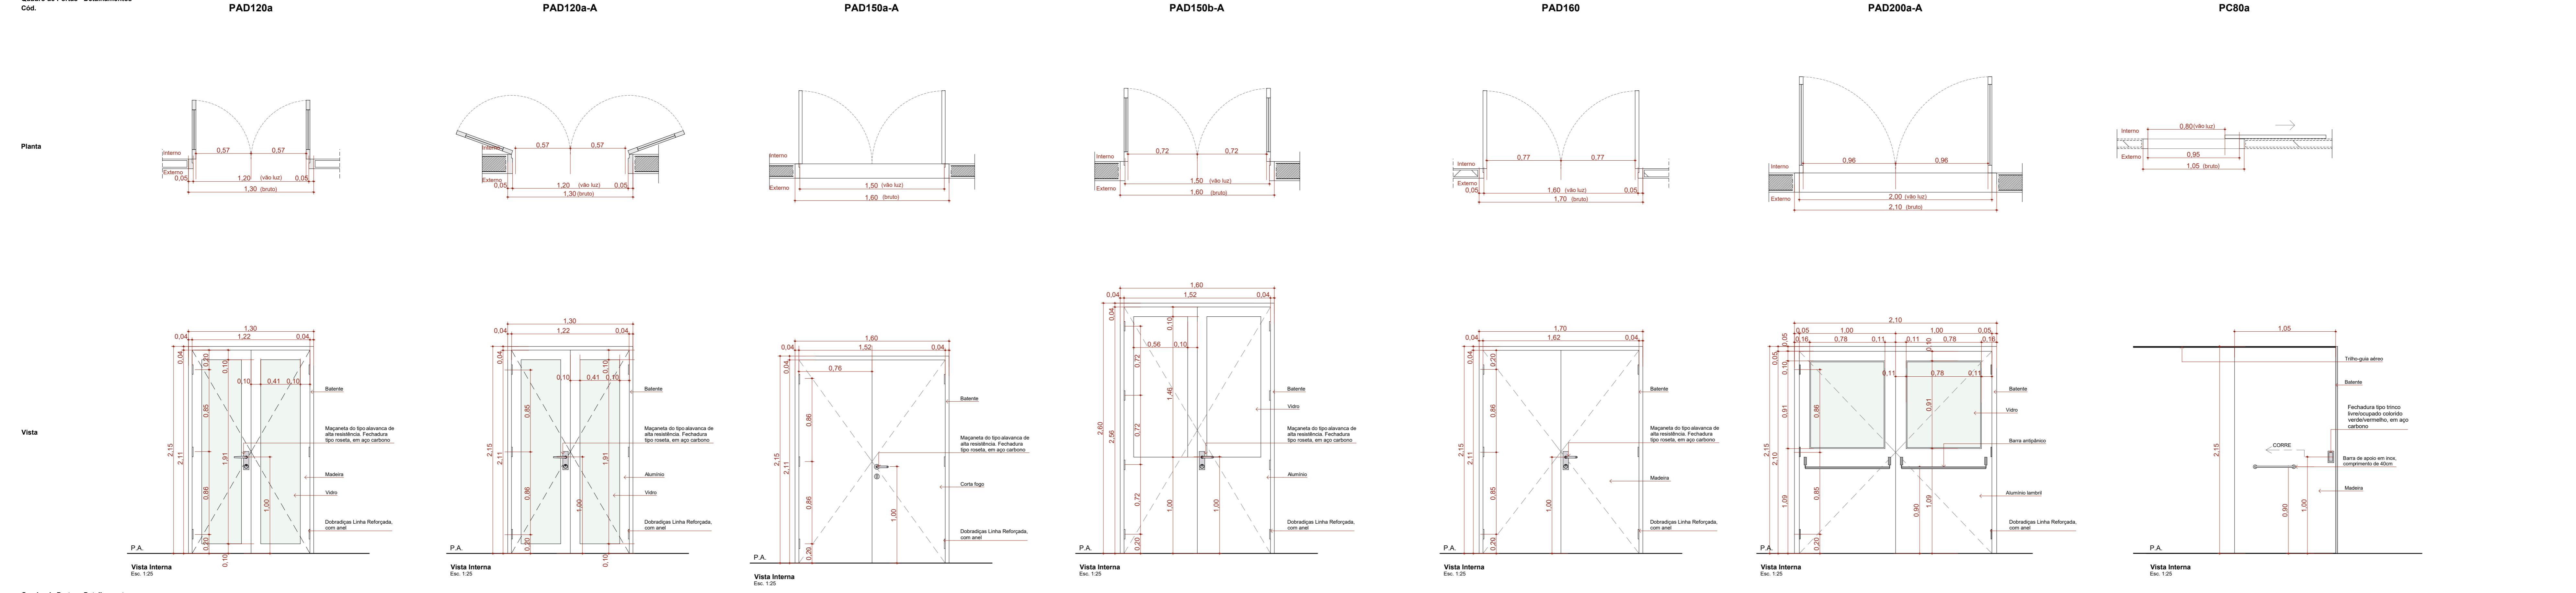

Quadro de Portas - Detalhamentos

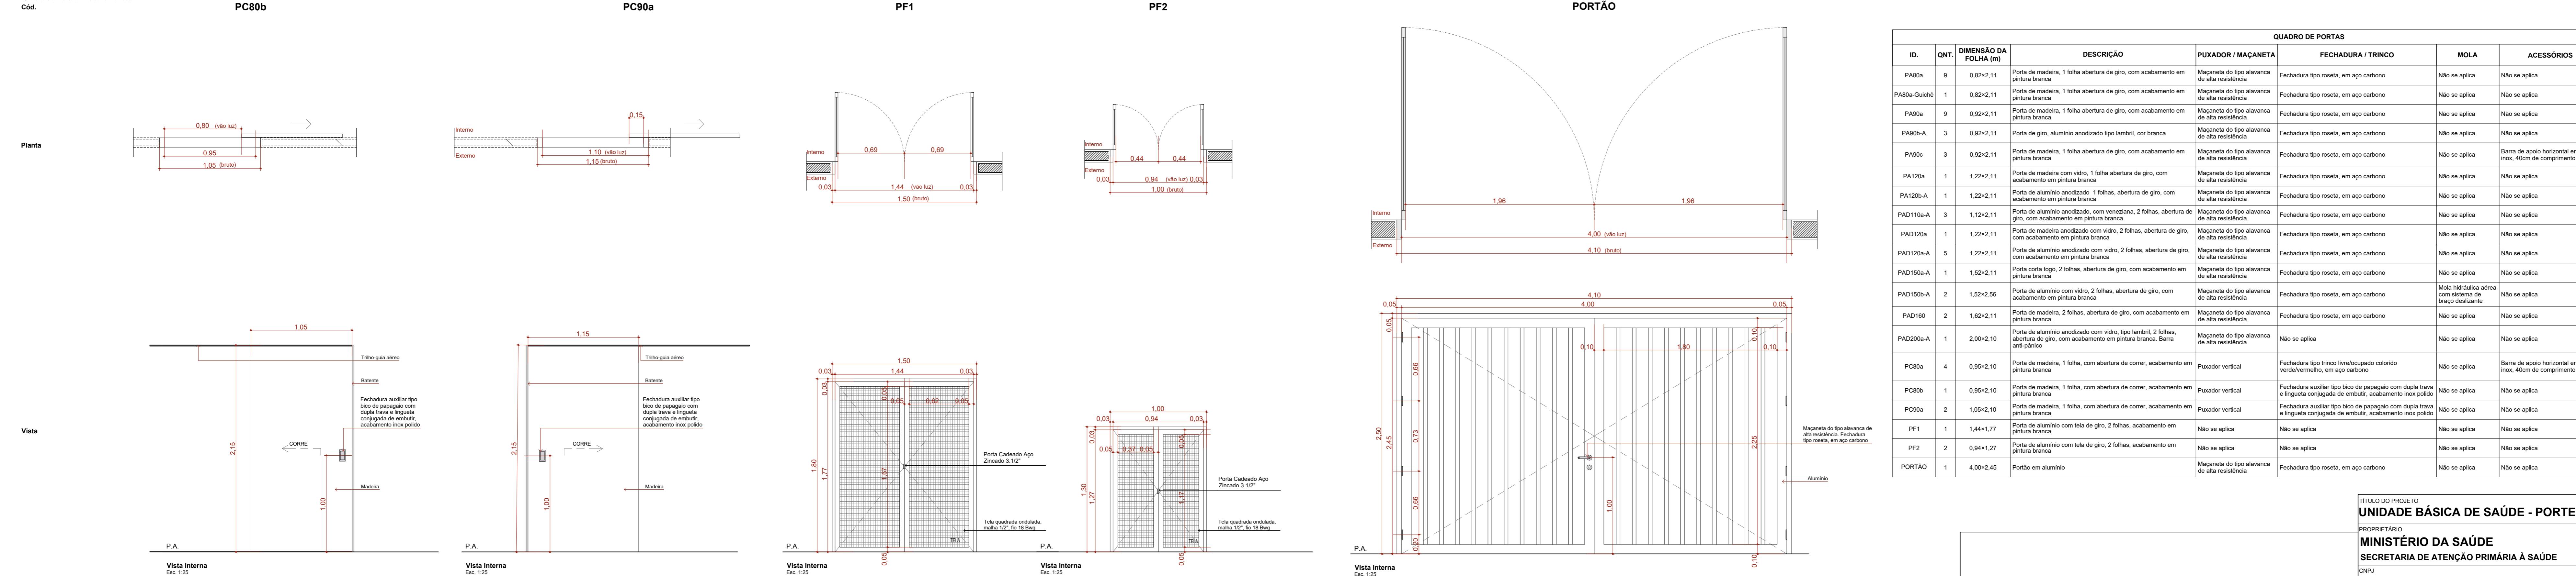

PORTÃO

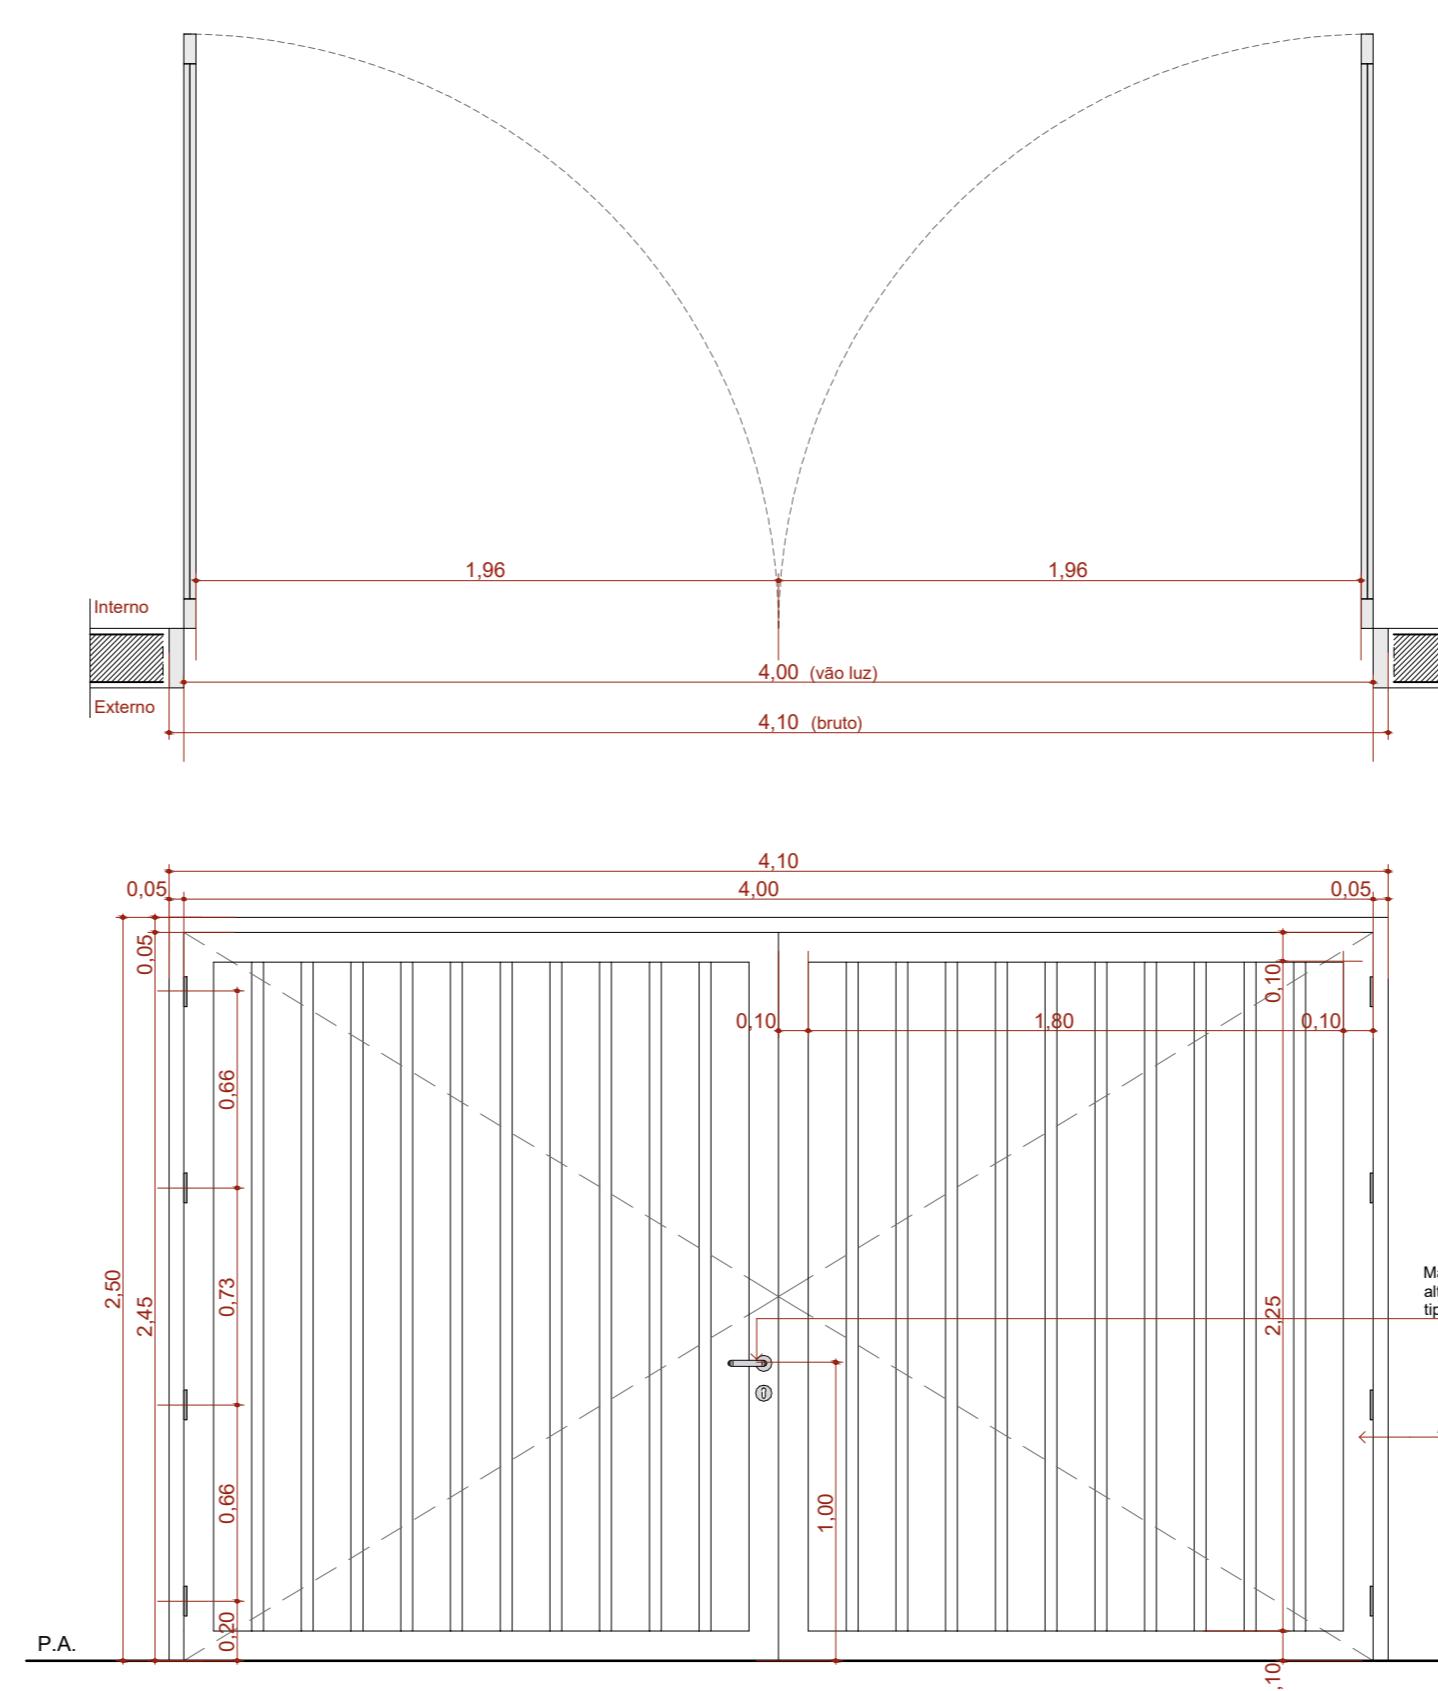

QUADRO DE PORTAS									
ID.	QNT.	DIMENSÃO DA FOLHA (m)	DESCRIÇÃO	PUXADOR / MACANETA	FECHADURA / TRINCO	MOLA	ACESSÓRIOS	DOBRADEIRA	PAREDE

UNIDADE BÁSICA DE SAÚDE - PORTE 1

PROPRIETÁRIO:

MINISTÉRIO DA SAÚDE

SECRETARIA DE ATENÇÃO PRIMÁRIA À SAÚDE

CEP 70.058-900 - Brasília-DF

FONE/FAX:

00394.5440/108-14

E-MAIL:

Secretaria de Atenção Primária à Saúde

Esplanada dos Ministérios Bloco G Edifício Sede - Ministério da Saúde

CEP 70.058-900 - Brasília-DF

TÍTULO DO PROJETO:

UNIDADE BÁSICA DE SAÚDE - PORTE 1

TÍTULO DA PRINCIPAL:

DETALHAMENTO DE PORTAS

DESCRIÇÃO DA ETAPA:

PROJETO EXECUTIVO

Nº PROJETO: MS_UBS1_P_E_AO 08.12_R00

REVISÃO: R01

UNIDADE: METROS

DATA: 04/09/2024

ESCALA:


