

| QUADRO GERAL DE ÁREAS INTERNAS |          |          |           |           | PÉ DIREITO<br>(Cálculo de<br>Volumes) | SETOR |
|--------------------------------|----------|----------|-----------|-----------|---------------------------------------|-------|
| NOME                           | NÍVEL    | ÁREA     | PERÍMETRO | VOLUME    |                                       |       |
| Cor. 01                        | 1º ANDAR | 8,11 m²  | 138,00    | 28,23 m³  | 500,00                                |       |
| Cor. 02                        | 1º ANDAR | 8,11 m²  | 138,00    | 28,23 m³  | 500,00                                |       |
| Cor. 03                        | 1º ANDAR | 8,60 m²  | 100,00    | 28,81 m³  | 500,00                                |       |
| Cor. 04                        | 1º ANDAR | 8,60 m²  | 100,00    | 28,81 m³  | 500,00                                |       |
| Cor. 47                        | 1º ANDAR | 8,60 m   |           |           |                                       |       |

Apresentar:

## PROJETO ARQUITETÔNICO

LOCAL:

SÃO JOÃO DAS MISSÕES - MG  
Rua Ver. Fideclino Lima - Centro

PROPRIETÁRIO:

PREFEITURA MUNICIPAL DE SÃO JOÃO DAS MISSÕES CNPJ: 01.612.486/0001-81

AUTOR DO PROJETO:

GERRARD TAYON FERREIRA LOPO CREIA: 289963

Conteúdo :


PLANTAS BAIXAS TÉRREO  
PAVIMENTO 1  
COBERTA  
PLANTA DE LOCALIZAÇÃO

Área :


ÁREA DO TERRENO: 1.345,124m<sup>2</sup>  
ÁREA DA CONST.: 547,875m<sup>2</sup>

| Desenho:            | Data:          | Escala:   | Folha: |
|---------------------|----------------|-----------|--------|
| GERADO POR FERRERIA | 29 / 06 / 2025 | INDICADAS | 01 / 0 |





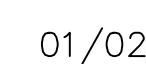




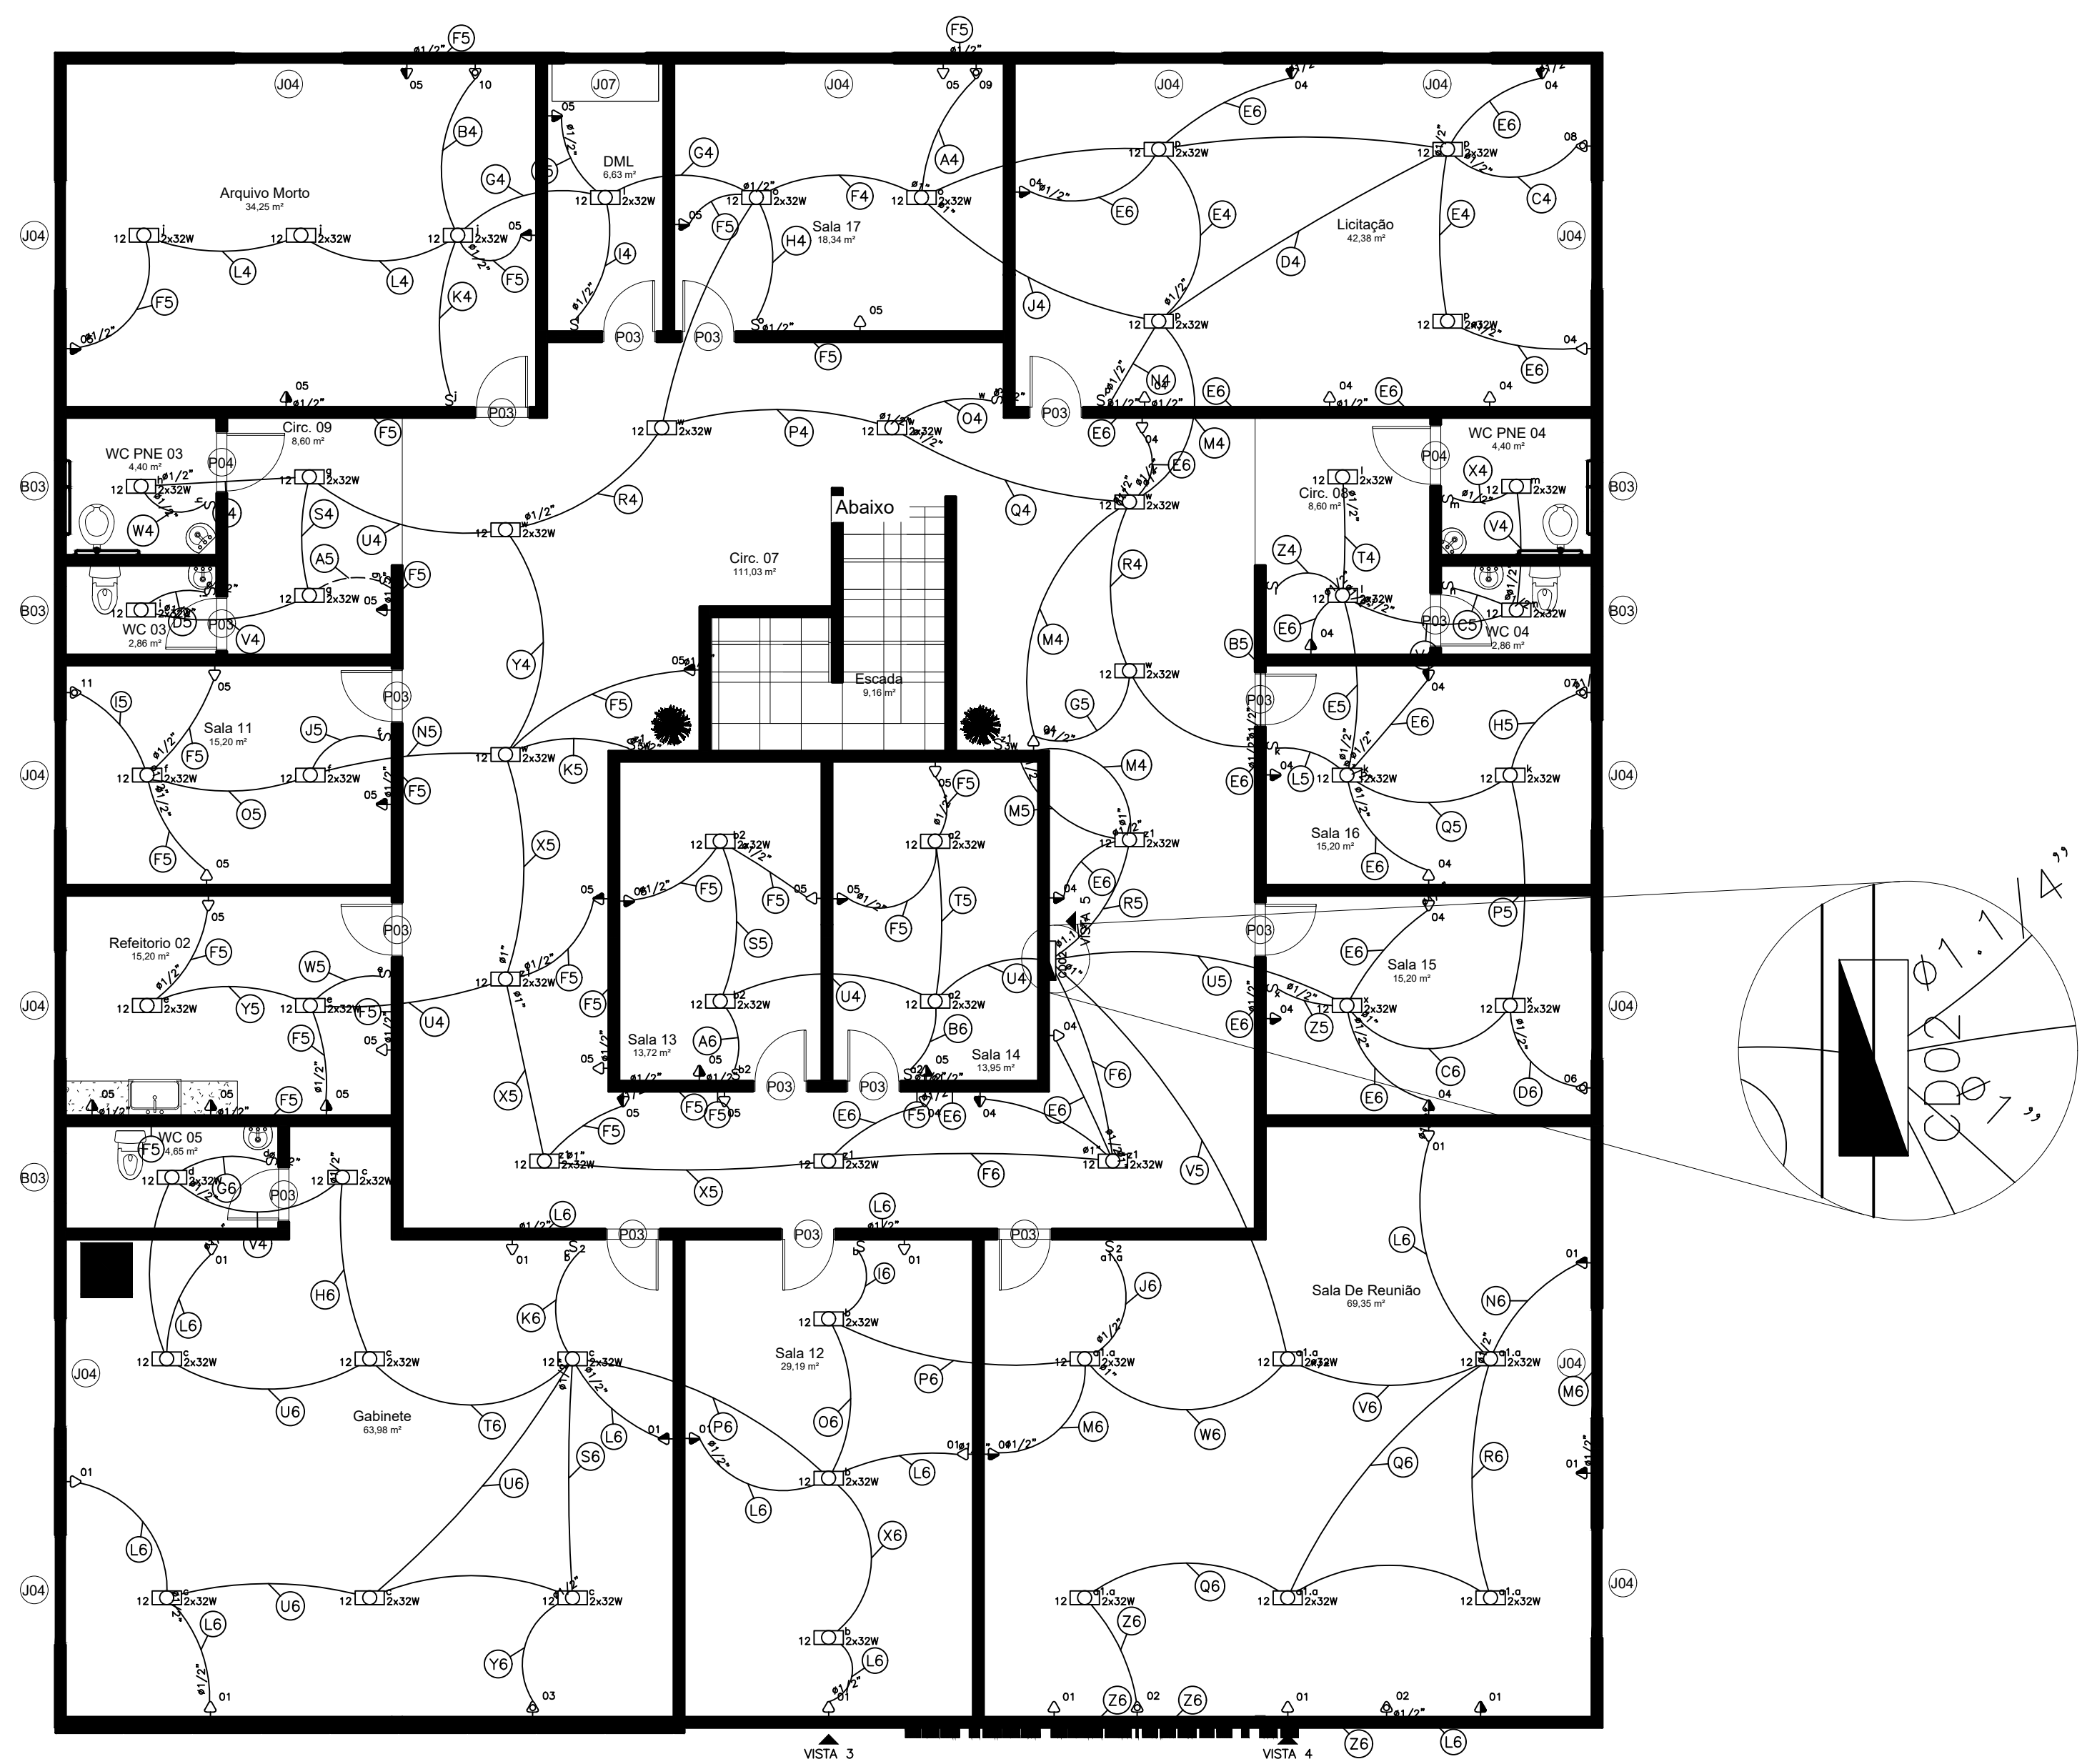

| Quadro de Cargas                                 |             |         |            |                      |                   |           |       |               |       |           |       |      |
|--------------------------------------------------|-------------|---------|------------|----------------------|-------------------|-----------|-------|---------------|-------|-----------|-------|------|
| CD02                                             |             |         |            |                      |                   |           |       |               |       |           |       |      |
| Total                                            |             |         |            |                      |                   |           |       |               |       |           |       |      |
| Potência Total (43864,0 W) (43864,0 VA)          |             |         |            |                      |                   |           |       |               |       |           |       |      |
| Potência Demandada (70% (30704,8 W) (30704,8 VA) |             |         |            |                      |                   |           |       |               |       |           |       |      |
| Atualização em 2025                              |             |         |            |                      |                   |           |       |               |       |           |       |      |

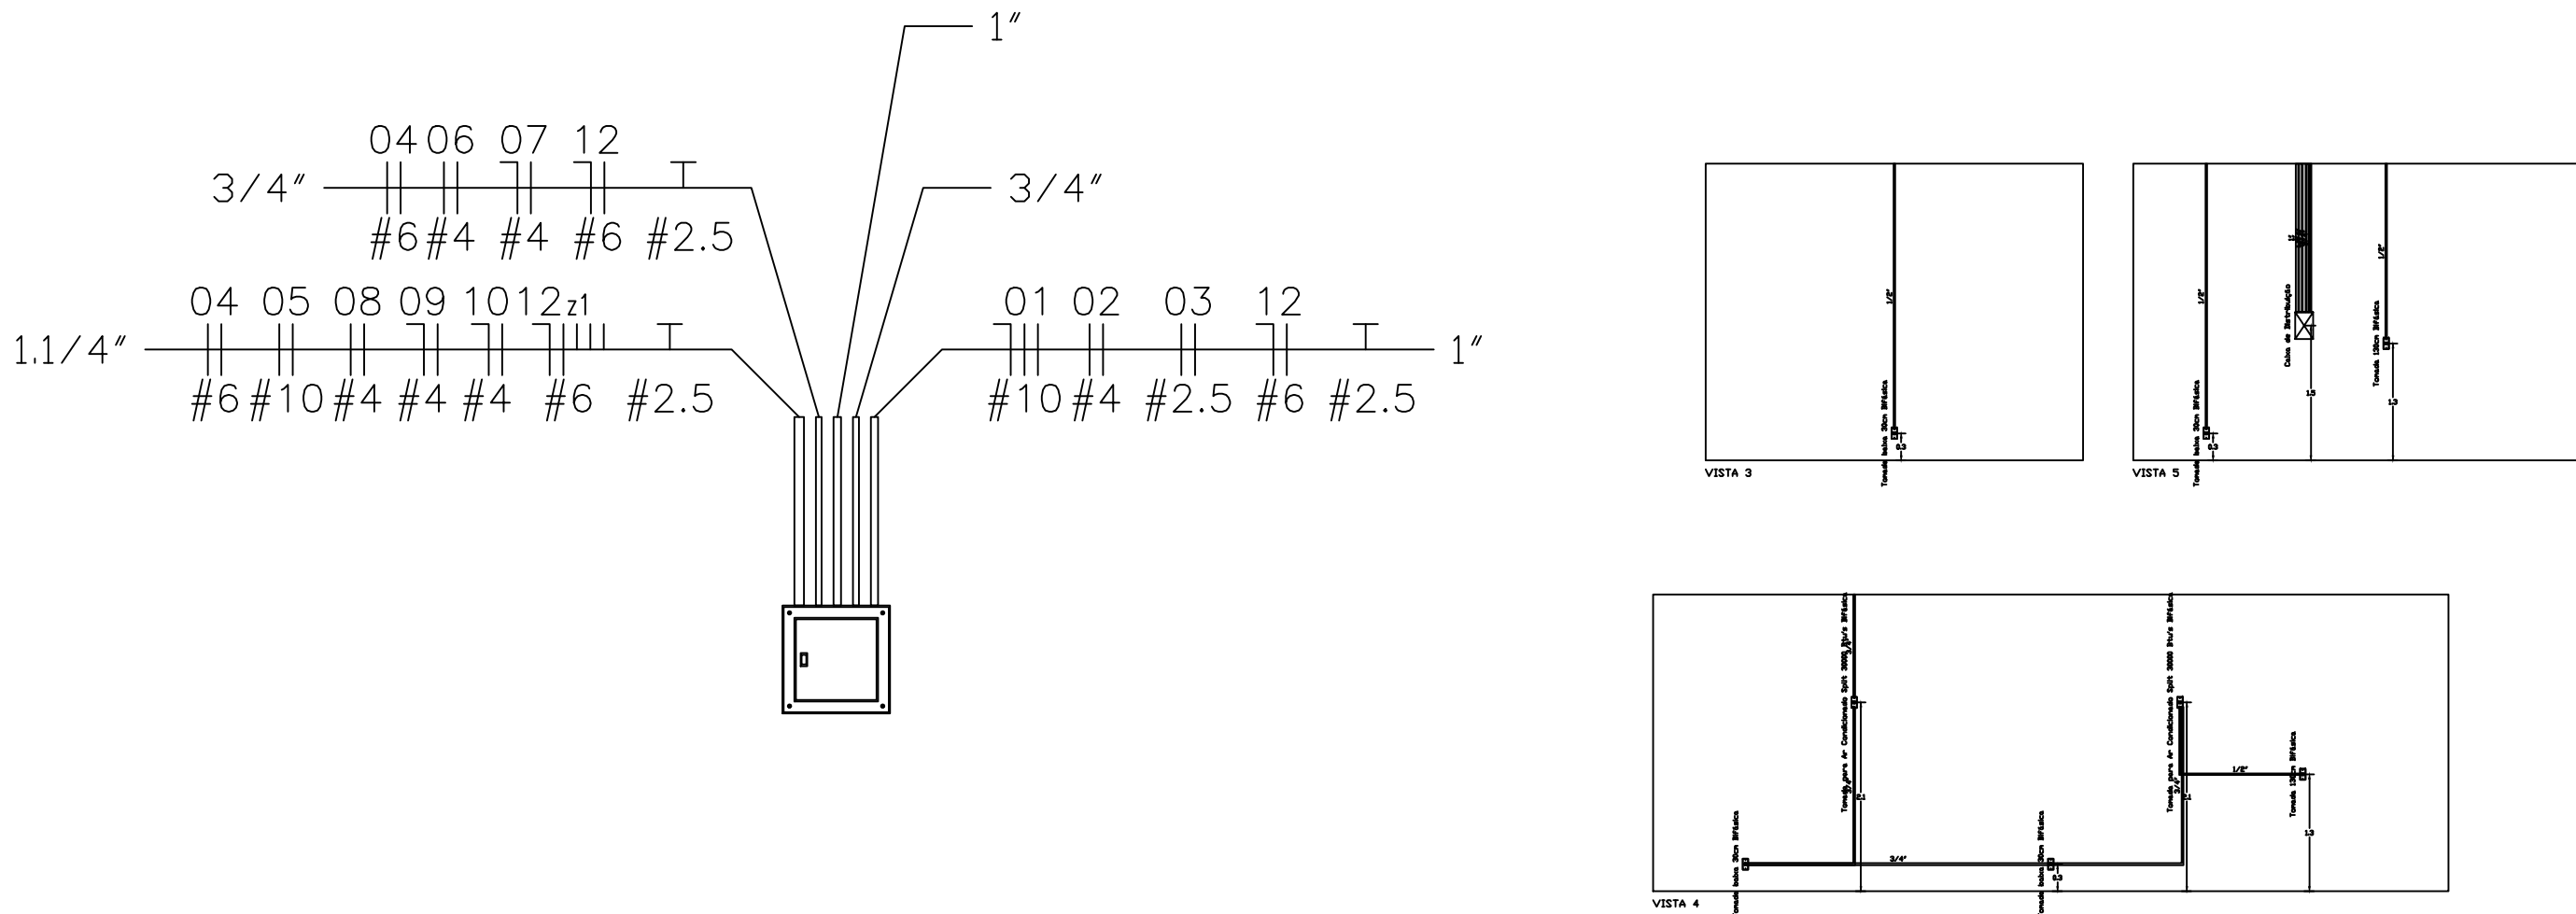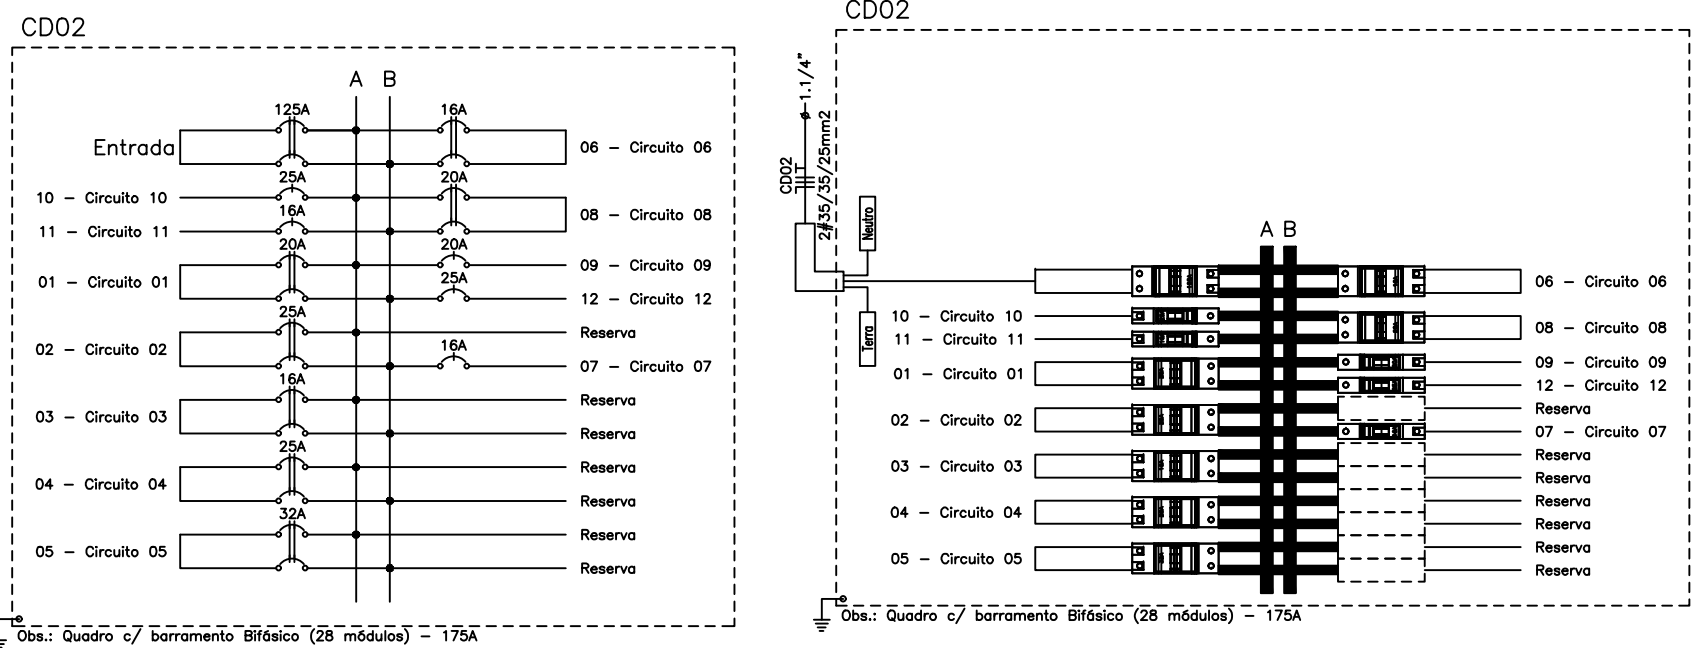



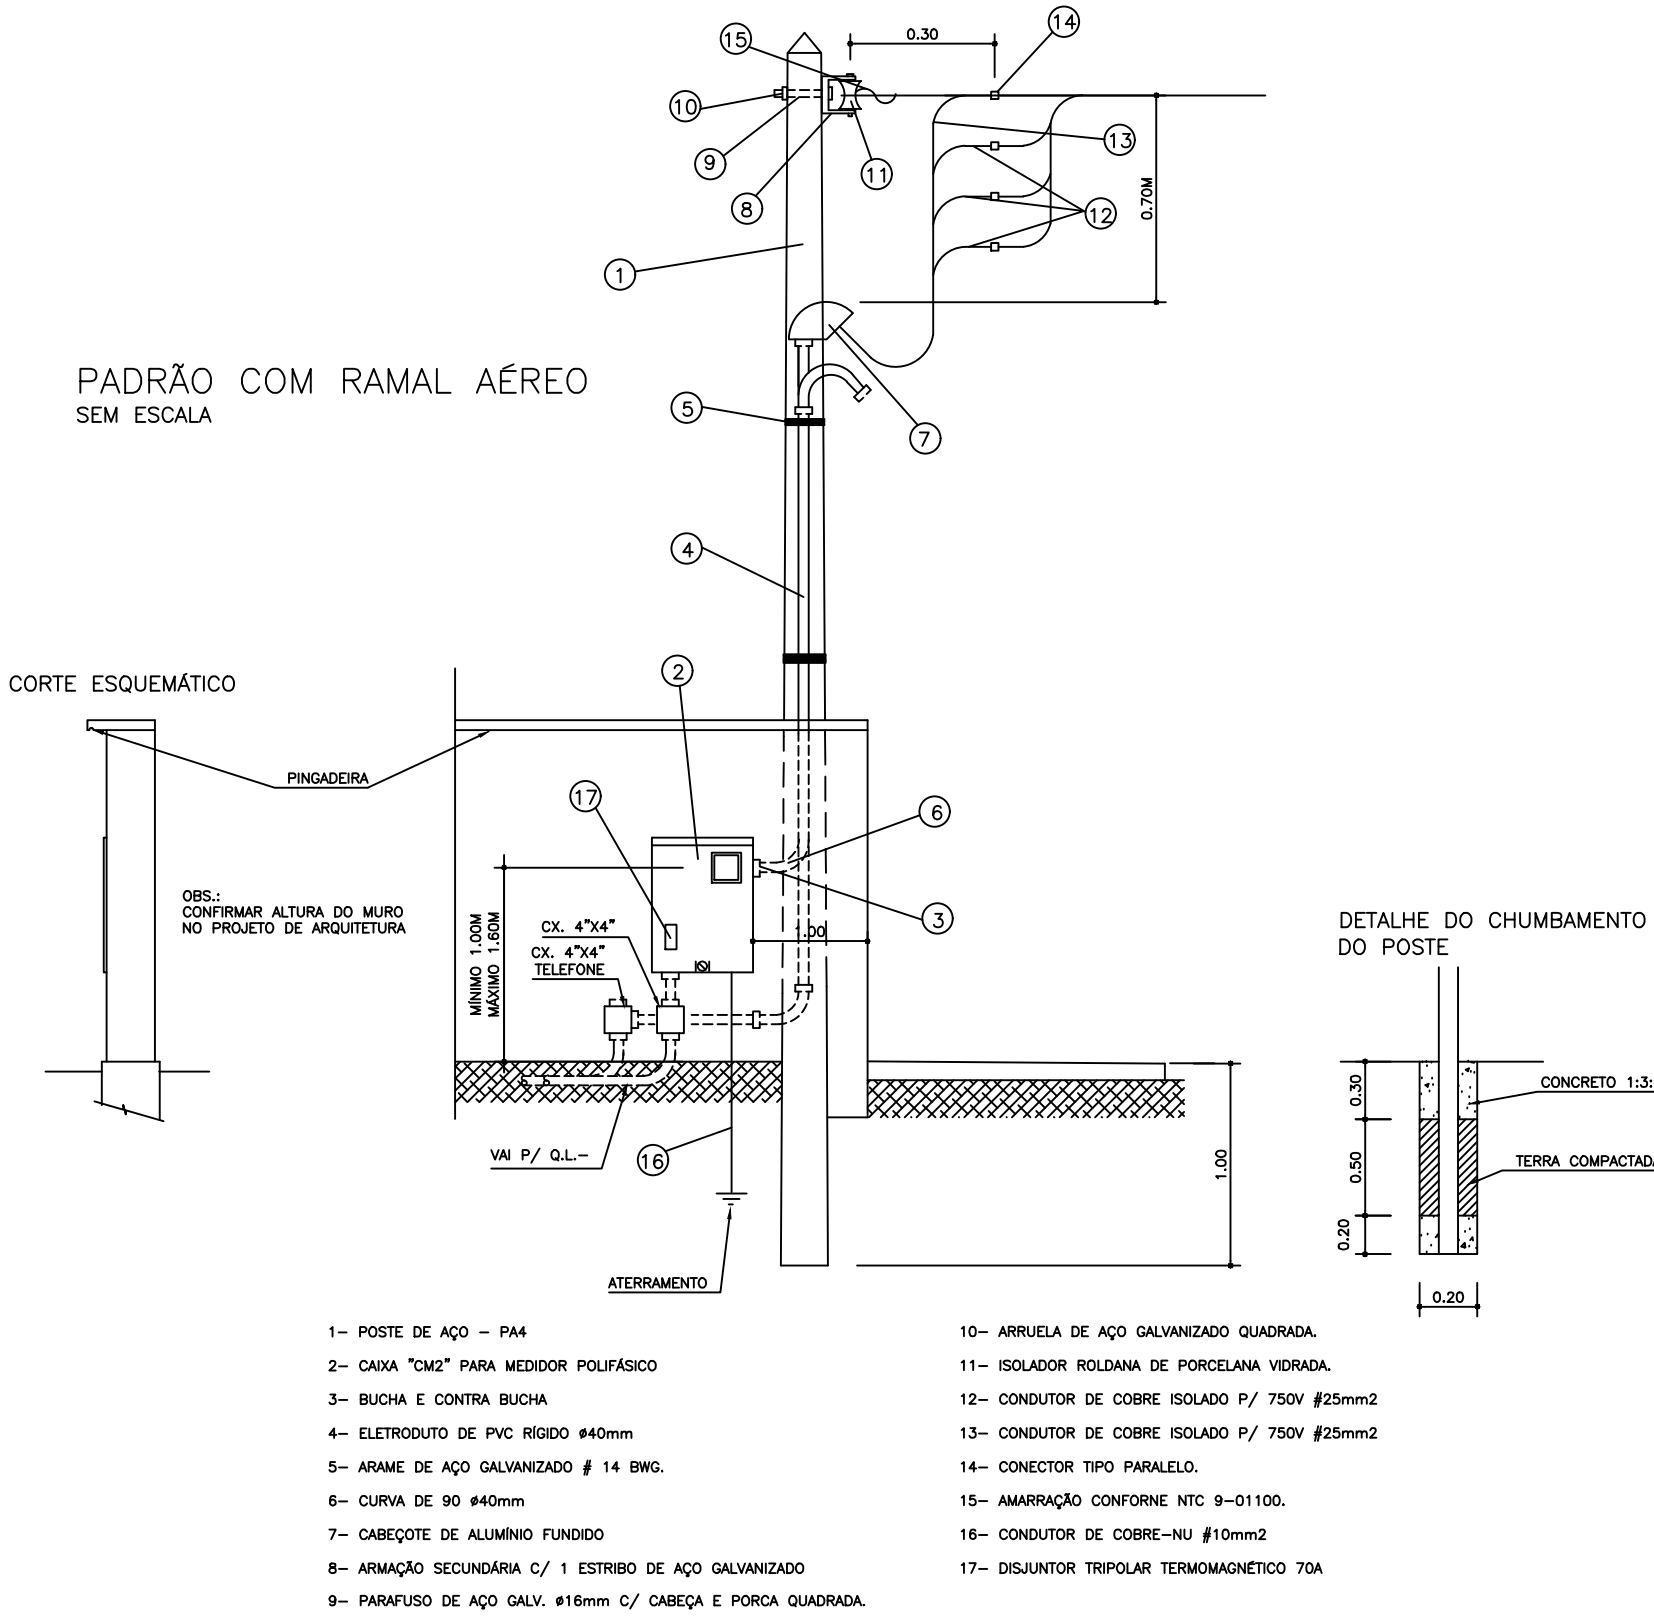



|                                                   |                                            |
|---------------------------------------------------|--------------------------------------------|
| VISTO:                                            |                                            |
| PREFEITURA MUNICIPAL                              | CREA - MG                                  |
| VISTO:                                            |                                            |
| TITULO:                                           |                                            |
| PROJETO ELETRICO EXECUTIVO                        |                                            |
| BAIRRO CENTRO                                     | OBRA/SERVIÇO:                              |
| AUTOR DO PROJETO:                                 | Construção da Sede da Prefeitura Municipal |
| SÃO JOÃO DAS MISSÕES - MG.                        |                                            |
| PROPRIETÁRIO:                                     |                                            |
| PREFEITURA MUNICIPAL DE SÃO JOÃO DAS MISSÕES- MG. |                                            |
| PREFEITO : JAIR CAVALCANTE BARBOSA                |                                            |
| PREFEITO MUNICIPAL                                |                                            |
| CONTEÚDO:                                         |                                            |
| PLANTAS, E DETALHES                               |                                            |
| MEDIDAS:                                          |                                            |
| INDICADA                                          |                                            |
| DATA:                                             |                                            |
| 29 DE AGOSTO DE 2025                              |                                            |
| FOLHA:                                            | DESENHO:                                   |
| 02/02                                             | FONE:                                      |




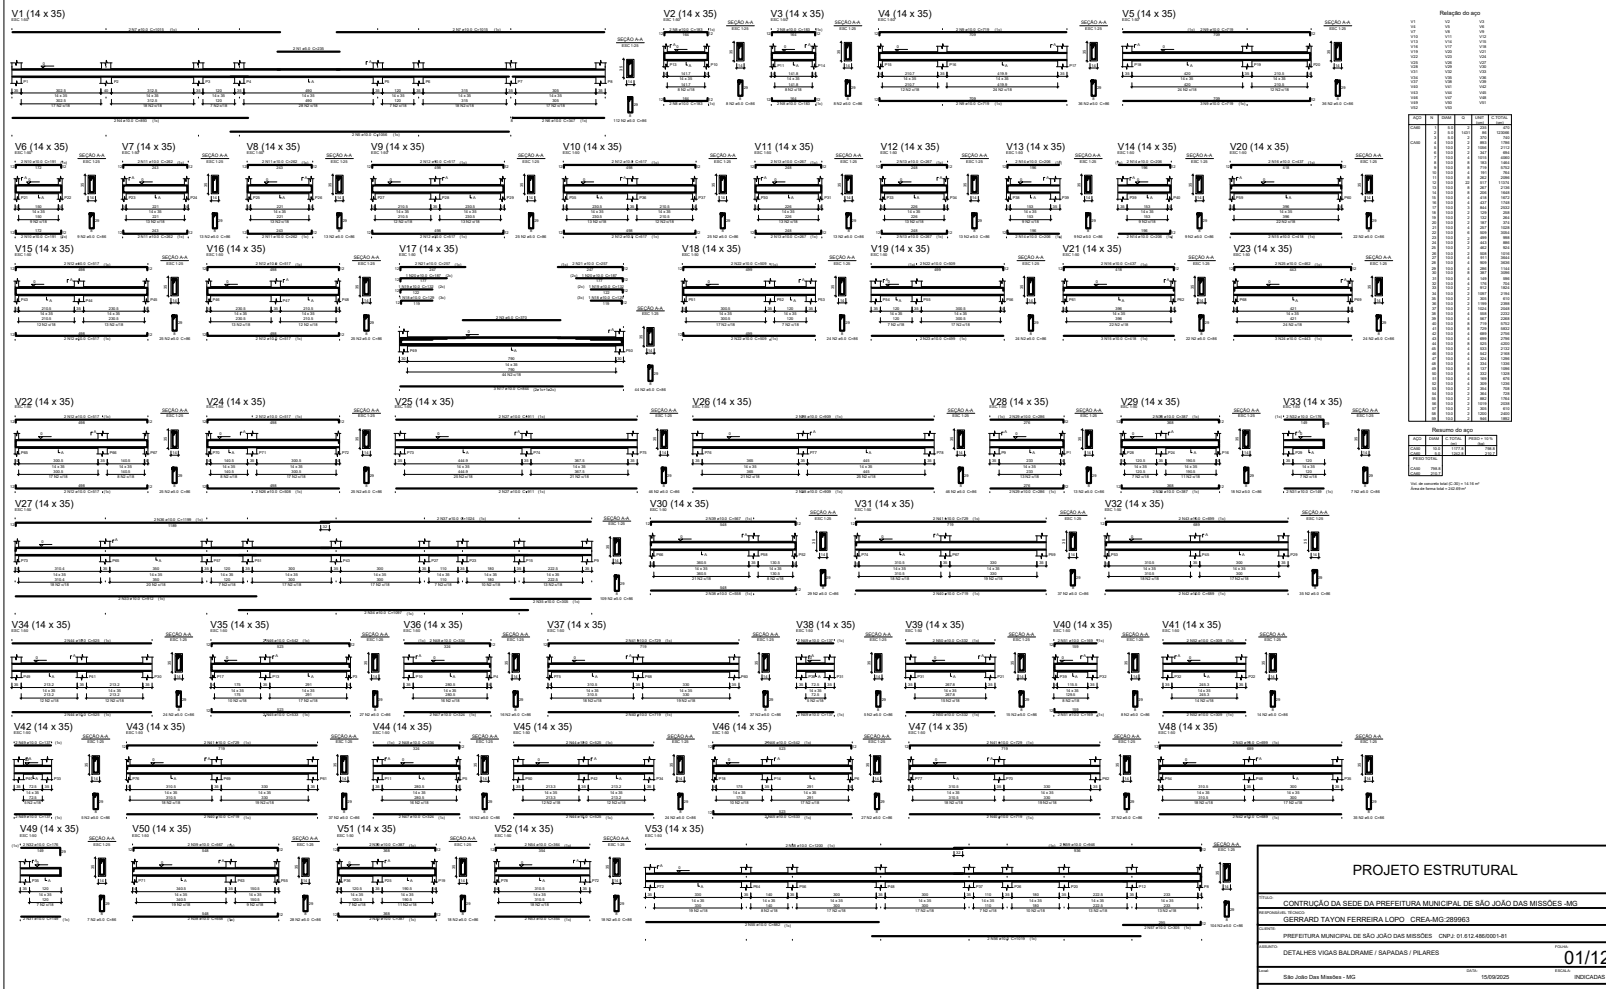




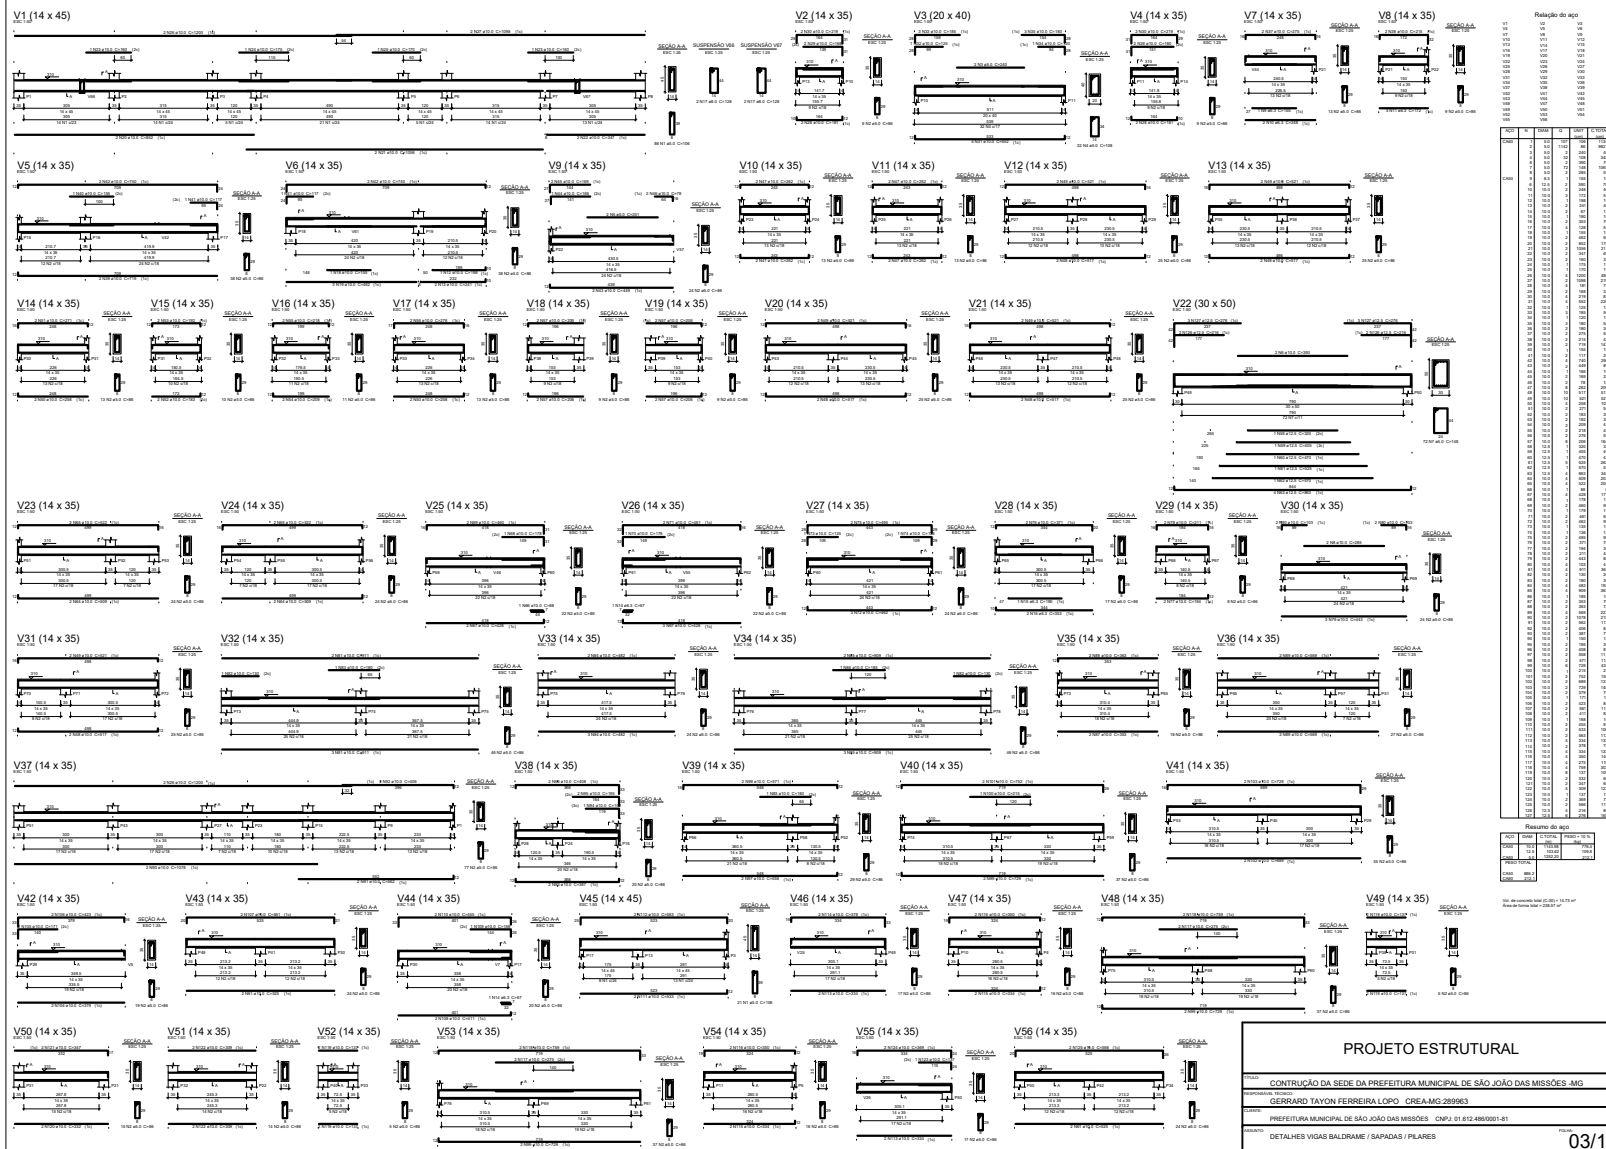

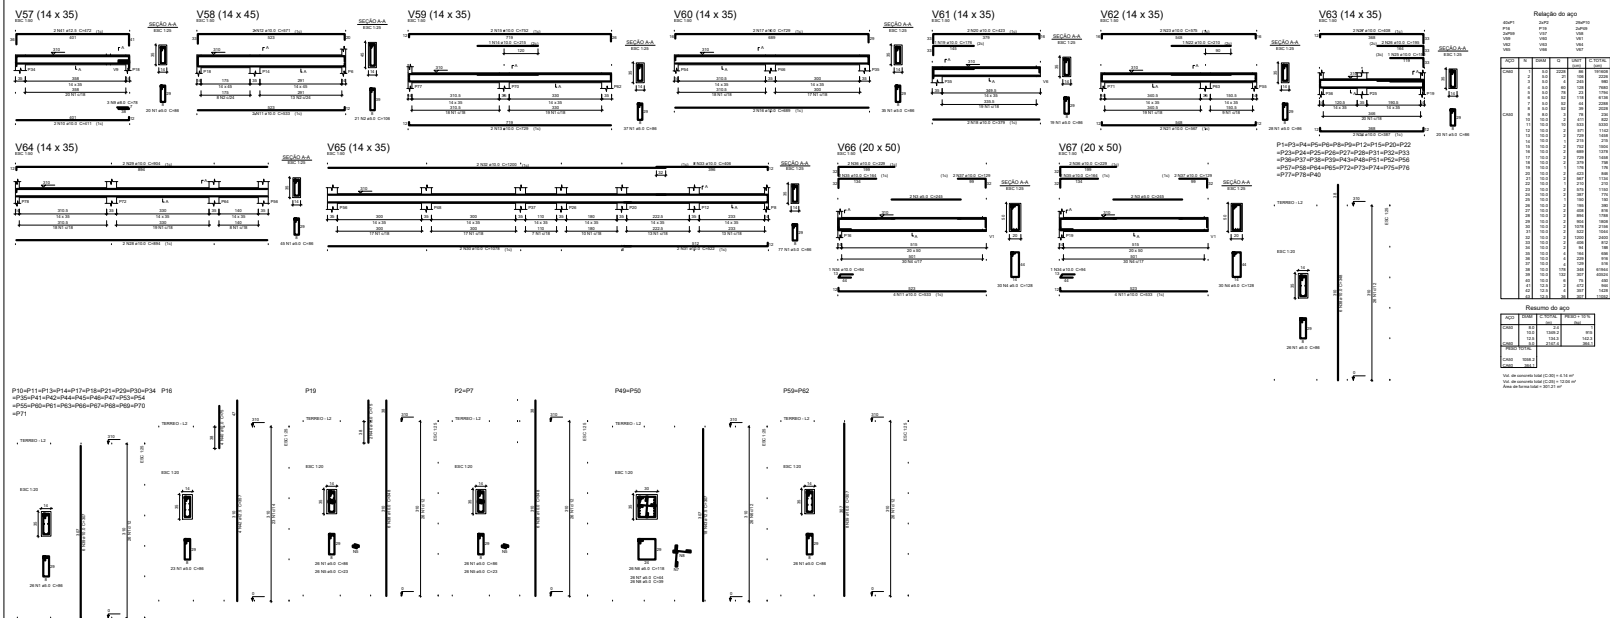

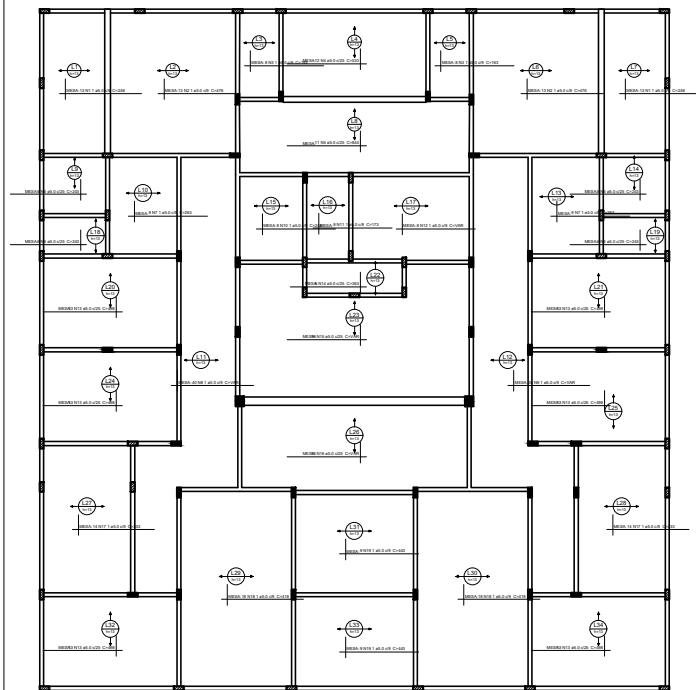

Armação positiva das lajes do pavimento TERREO (Eixo X)

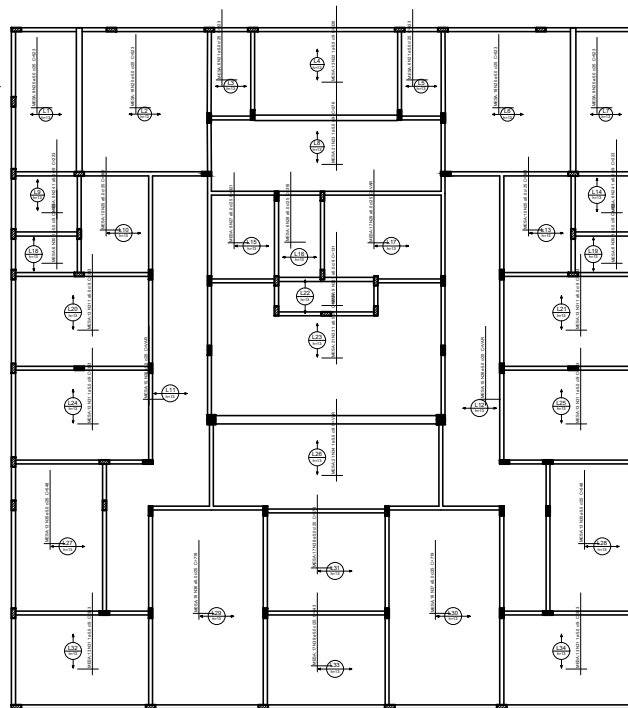

Armação positiva das lajes do pavimento TERREO (Eixo Y)

Relação do aço



| PROJETO ESTRUTURAL                                                     |  |           |  |
|------------------------------------------------------------------------|--|-----------|--|
| CONTRUÇÃO DA SEDE DA PREFEITURA MUNICIPAL DE SÃO JOÃO DAS MISSÕES - MG |  |           |  |
| GERRARD TAYON FERREIRA LOPO CREA-MG 288963                             |  |           |  |
| PREFEITURA MUNICIPAL DE SÃO JOÃO DAS MISSÕES CNPJ: 01.612.486/0001-81  |  |           |  |
| DETALHES VIGAS BALDRAME / SAPADAS / PILARES                            |  |           |  |
| PROJETO ESTRUTURAL                                                     |  | INDICADAS |  |
| CONTRUÇÃO DA SEDE DA PREFEITURA MUNICIPAL DE SÃO JOÃO DAS MISSÕES - MG |  |           |  |
| GERRARD TAYON FERREIRA LOPO CREA-MG 288963                             |  |           |  |
| PREFEITURA MUNICIPAL DE SÃO JOÃO DAS MISSÕES CNPJ: 01.612.486/0001-81  |  |           |  |
| DETALHES VIGAS BALDRAME / SAPADAS / PILARES                            |  |           |  |
| 05/12                                                                  |  | INDICADAS |  |
| SÃO JOÃO DAS MISSÕES - MG                                              |  |           |  |




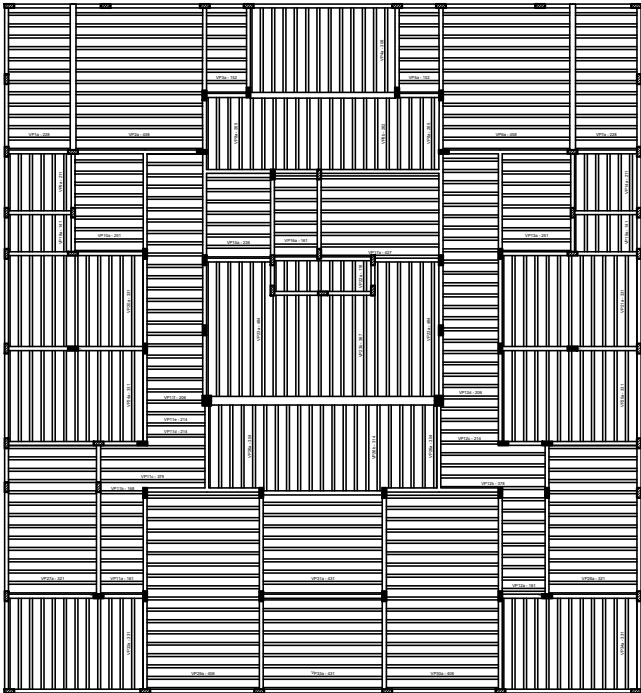

Planta de vigotas pré-moldadas



| PROJETO ESTRUTURAL                                                     |  |            |           |
|------------------------------------------------------------------------|--|------------|-----------|

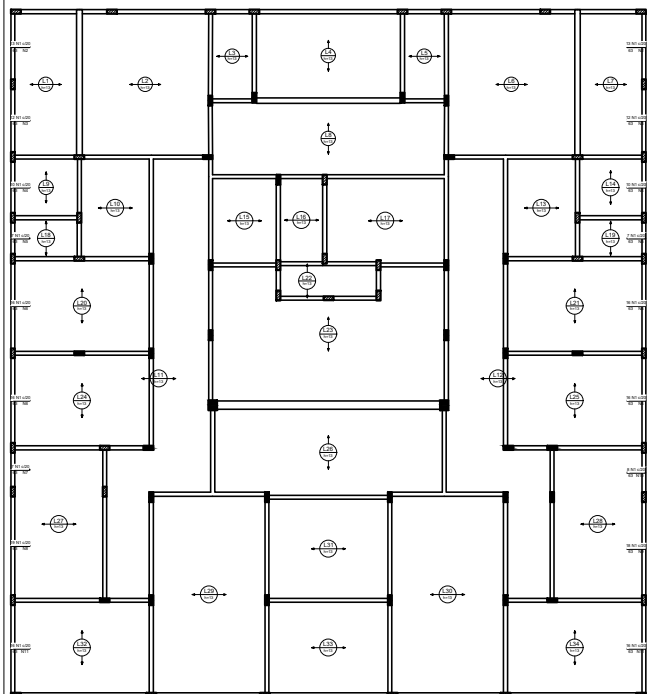


Armação negativa das lajes do pavimento TERREO (Eixo X)

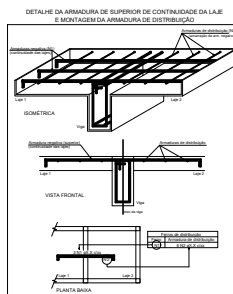

| PROJETO ESTRUTURAL |                                                                         |  |  |  |           |
|--------------------|-------------------------------------------------------------------------|--|--|--|-----------|
| PROJETO            | CONSTRUÇÃO DA SEDE DA PREFEITURA MUNICIPAL DE SÃO JOÃO DAS MISSÕES - MG |  |  |  |           |
| DETALHE            | DETALHES VIGAS BALDRAME / SAPATAS / PILARES                             |  |  |  |           |
| DATA               | São João das Missões - MG                                               |  |  |  | 07/12     |
| LOCAL              | São João das Missões - MG                                               |  |  |  | INDICADAS |

 [illegible]



**Relação do aço**

Relatório: T


|     | 5  | 0,0 | 0   | 547  | 1176     |
|     | 7  | 0,0 | 4   | 388  | 1600     |
|     | 8  | 0,0 | 0   | 586  | 1614     |
|     | 9  | 0,0 | 0   | 488  | 3728     |
|     | 10 | 0,0 | 0   | 438  | 1232     |

**Resumo do aço**

| AÇO        | DMR | C. TOTAL | PERO + 10% |
|------------|-----|----------|------------|
| DMR        | 8,5 | 204      | 366        |
| PERO TOTAL |     |          | 52         |

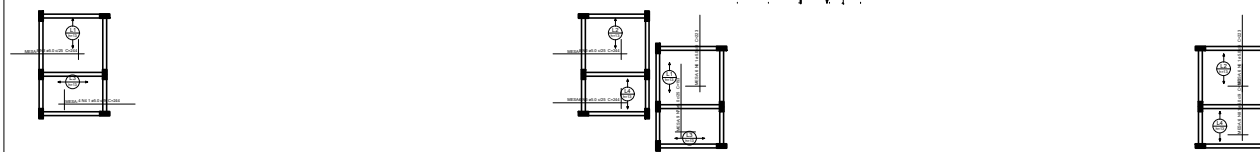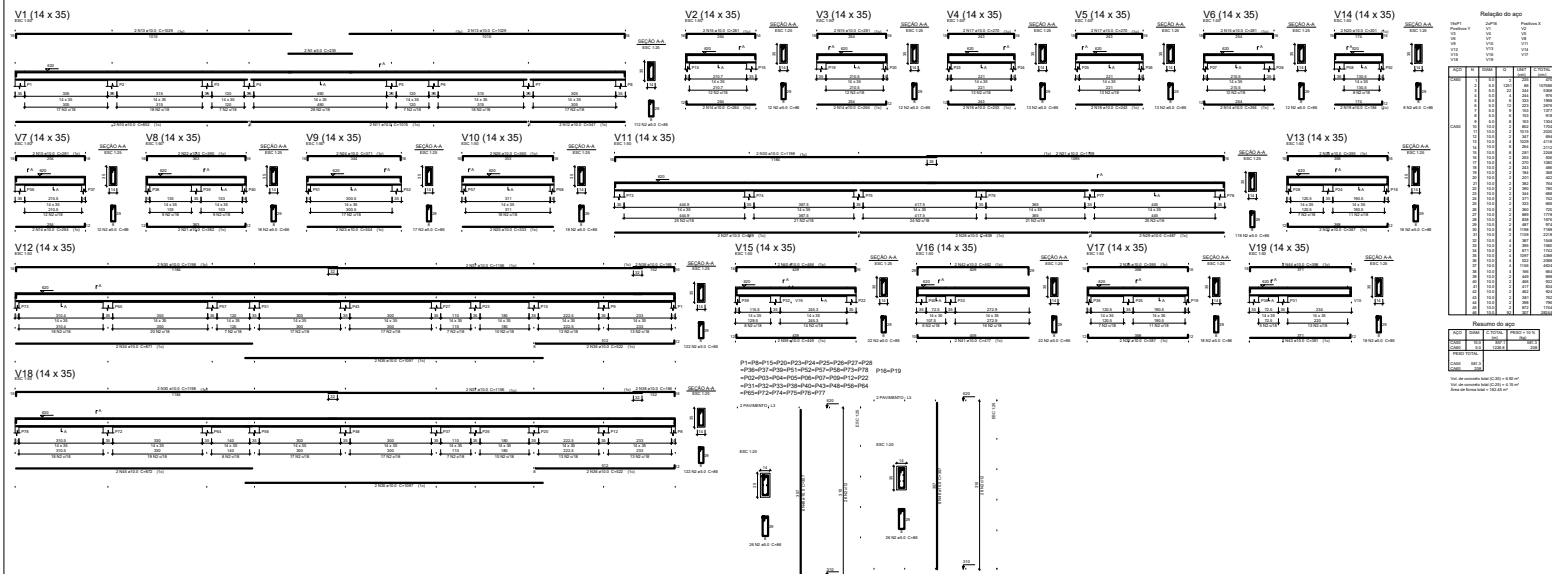

Armação positiva das lajes do pavimento 2 pavimento (Eixo Y)

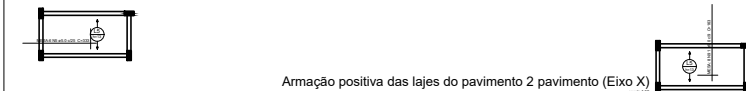


Armação positiva das lajes do pavimento 2 pavimento (Eixo X)

## PROJETO ESTRUTURAL


|         |                                                                        |
|---------|------------------------------------------------------------------------|
| PROJETO | CONTRUIÇÃO DA SEDE DA PREFEITURA MUNICIPAL DE SÃO JOÃO DAS MISSÕES-MG  |
| PROJETO | GERARDO TAYON FERREIRA LOPO - CREA-MG 269952                           |
| PROJETO | PREFEITURA MUNICIPAL DE SÃO JOÃO DAS MISSÕES - CNPJ 01.812.488/0001-81 |
| PROJETO | DETALHES VIGAS BALDRAME / SAPATAS / PLARES                             |
| PROJETO | São João Das Missões - MG                                              |
| PROJETO | 15/08/2023                                                             |
| PROJETO | INDICADAS                                                              |

09/12




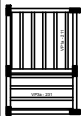



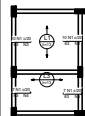

Planta de vigotas pré-moldadas

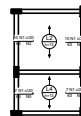


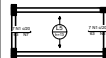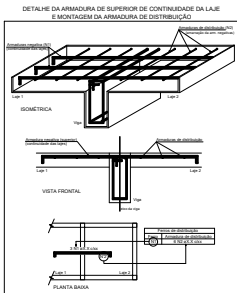

Armação negativa das lajes do pavimento 2 pavimento (Eixo X)

| PROJETO ESTRUTURAL |                                                                         |  |  |  |  |
|--------------------|-------------------------------------------------------------------------|--|--|--|--|
| PROJETO            | CONSTRUÇÃO DA SEDE DA PREFEITURA MUNICIPAL DE SÃO JOÃO DAS MISSÕES - MG |  |  |  |  |
| PROJETO            | GERARDO TAYON FERREIRA LOPO - CREA-MG 289963                            |  |  |  |  |
| PROJETO            | PREFEITURA MUNICIPAL DE SÃO JOÃO DAS MISSÕES - CNPJ: 01.913.486/0001-61 |  |  |  |  |
| PROJETO            | DETALHES VIGAS BALDRAME / SAPATAS / PLARES                              |  |  |  |  |
| PROJETO            | São João das Missões - MG                                               |  |  |  |  |
| PROJETO            | 15/05/2025                                                              |  |  |  |  |
| PROJETO            | 10/12                                                                   |  |  |  |  |
| PROJETO            | INDICADAS                                                               |  |  |  |  |

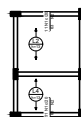

|                                                                       |                                                                         |                    |                      |
|-----------------------------------------------------------------------|-------------------------------------------------------------------------|--------------------|----------------------|
| PROJETO ESTRUTURAL                                                    |                                                                         |                    |                      |
| CONTRUÇÃO DA SEDE DA PREFEITURA MUNICIPAL DE SÃO JOÃO DAS MISSÕES -MG |                                                                         |                    |                      |
| EMPRESA                                                               | GERRARD TAYON FERREIRA LOPO - CREA-MG-289963                            |                    |                      |
| CLIENTE                                                               | PREFEITURA MUNICIPAL DE SÃO JOÃO DAS MISSÕES - CNPJ: 01.813.486/0001-61 |                    |                      |
| OBJETO                                                                | DETALHES VIGAS BALDRAME / SAPATAS / PILARES                             |                    | DATA<br><b>02/12</b> |
| LOCAL                                                                 | São João das Missões - MG                                               | DATA<br>15/08/2023 | INDICADAS            |